

**VEDTAKSBREV****Vedtaksnummer Bkm52.c2024****Midlertidig stenging av vei – Anton Walles Vei**

Med hjemmel i forskrift om vedtekter vedrørende fartsgrenser og myndighet for skilt i Bærum kommune fastsatt 17. februar 1994 med hjemmel i vegtrafikkloven av 18. juni 1965, §§ 5, 6 og 7 annet ledd, og Samferdselsdepartementets skiltforskrift av 7. oktober 2005 nr. 1219, § 26 nr. 1 fjerde ledd, § 28 nr. 3 femte ledd og § 32 nr.2, samt delegering av skiltmyndighet fra Statens vegvesen Region øst i brev datert 16. desember 2014, treffer tjenesteleder i Vei og trafikk følgende

VEDTAK

I forbindelse med arbeid på eller ved **Anton Walles Vei** vil veien være stengt fra 06.05.2024 til 16.05.2024.

Det skiltes i henhold til vedlagt skiltplan.

Krav som fremkommer i Vegdirektoratets håndbok N 301, arbeidsvarsling, skal til enhver tid være oppfylt.

GRAVER1 AS er utførende entreprenør


Kontaktperson Henning Bøhn Hansen
Epost post@graver1.no
Telefon 91333059

Bærum kommune, vei og trafikk, 02.05.2024.

Etter fullmakt

Anders Nes
Rådgiver

Dokumentet er elektronisk godkjent og trenger derfor ikke signatur.

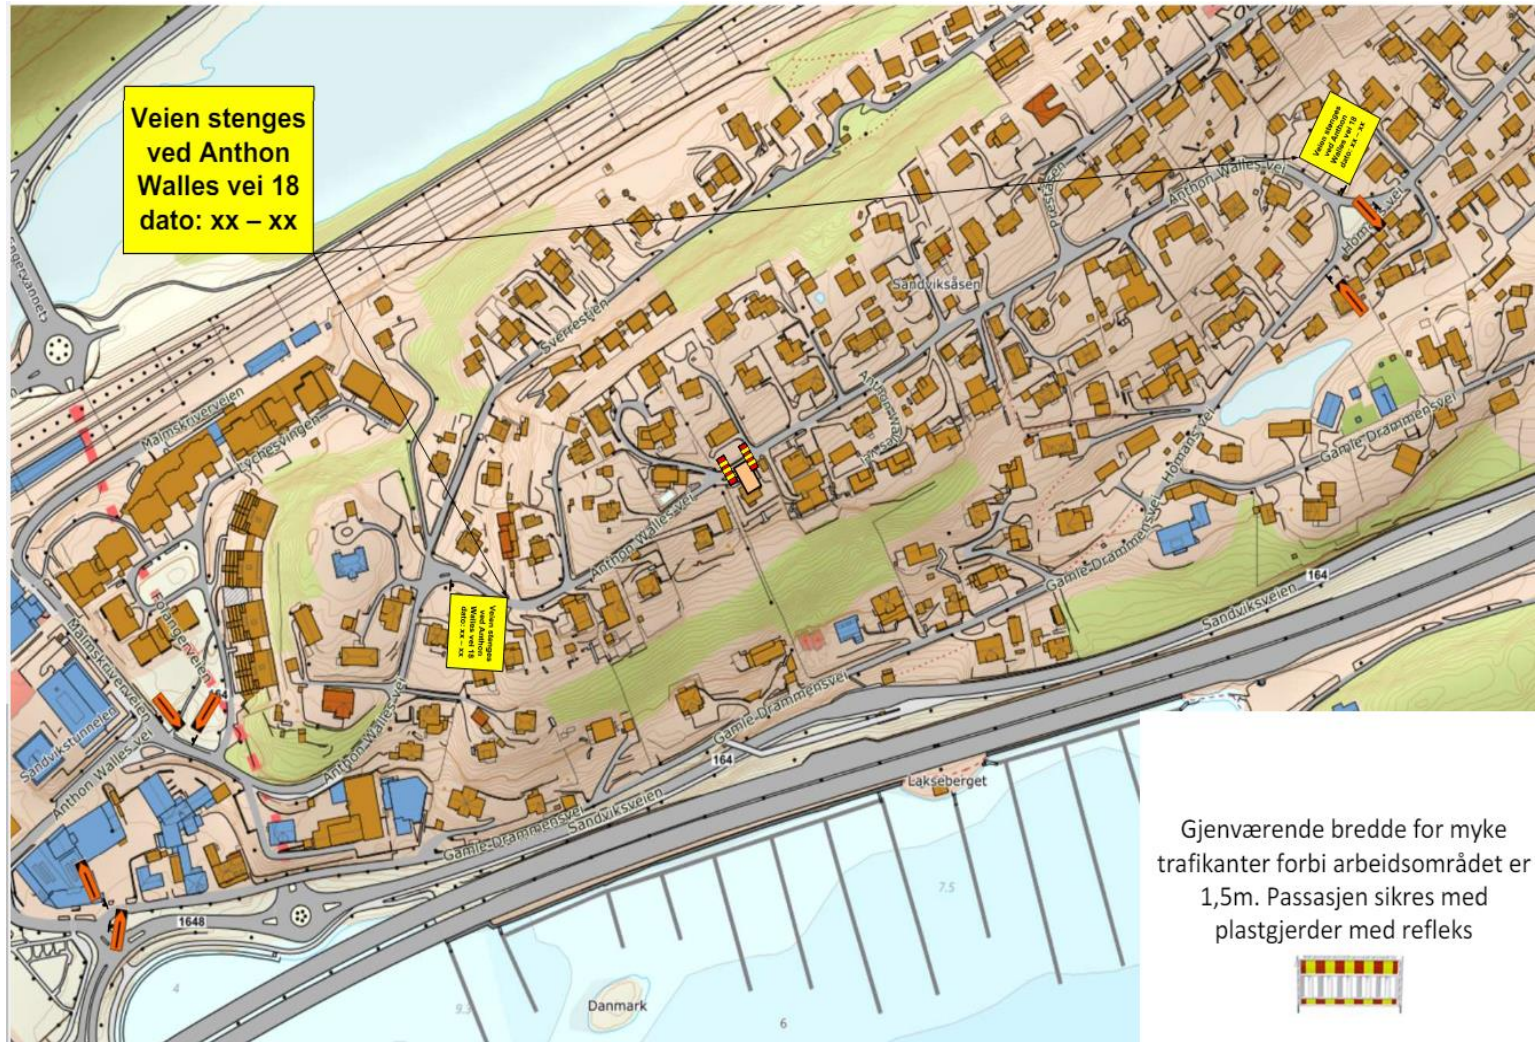

Gjenværende bredde for myke trafikanter forbi arbeidsområdet er 1,5m. Passasjen sikres med plastgjerdet med refleks

