


Terrengsnitt 1
1 : 1000

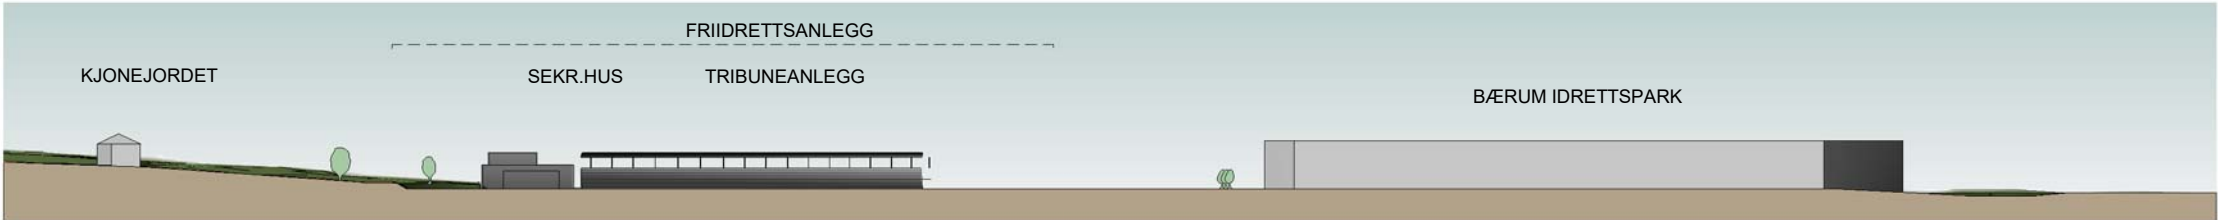

Terrengsnitt 2
1 : 1000

Rev.	Date	Tittel		Tegn.	Kont.	Godk.
Målestokk:	Tegningens:		Rev.:			
1:1000	A-70-SN-00-001					
ARK ARKITECTUR ARKITEKTENE ASTRUP OG HELLERN						
Oppdragsnavn: Bærum kommune, Eiendom						
Prosjekt: Rud friidrettsanlegg		Prosjektnr.: 4028				
Tegningsstatus: Illustrasjon til planendring						
Tegningsnavn: Terrengsnitt						
Dato:	Tegnet av:	Kontrollert av:	Ansvarlig:	Rev. dato:		
20.06.18	hem	hem	hem			
Format:	Målestokk:	Tegningens:		Rev.:		
A1	As indicated	A-70-SN-00-001				