

TEGNFORKLARING

**AREALFORMÅL
BEBYGGELSE OG ANLEGG (§ 12-5 nr. 1)**

- B1-4 Boligbebyggelse
- IU Uteoppholdsareal, felles

**SAMFERDSLESANLEGG OG TEKNISK
INFRASTRUKTUR (§ 12-5 nr. 2)**

- oKV Kjøreveg, offentlig
- IV Veg, felles
- of1-2 Fortau, offentlig
- FF Fortau, felles
- IG Gaietun, felles
- oGS Gangsykkelveg, offentlig
- IGS1-2 Gangsykkelveg, felles

GRØNNSTRUKTUR (§ 12-5 nr. 3)

- IN Naturområde, felles

**HENSYNSSONER
SIKRINGS-, STØY- OG FARESONE (§ 11-3 a)**

- H190 Sikringsone - Andre sikringssoner
- H320 Følrefare

Koordinatsystem: UTM sone 32E/urn89
Hyddgrunnlag: N2000
Digital redigering ved Bærum Kommune GSE
Fot- og planmåla oppmålings i Bærum Kommune


Forklaringer Bærum Kommune

LINJESYMBOL M.V.

---	RpGrense
- - - -	RpFormålGrense
- . - . - .	RpSikringGrense,
---	RpJuridiskLinje 1218
---	Eiendomsgrænse oppheves
---	Byggingsgrense
---	Bebyggelse som fjernes
---	Regulert senterlinje
---	Frisklinje
---	Støyskjerm

Z - Z - - -
- - - - -
- . - . - .
- - - - -
- - - - -
- - - - -

RpJuridiskPunkt 1219
Akkurat
c+ markis kotehøyde

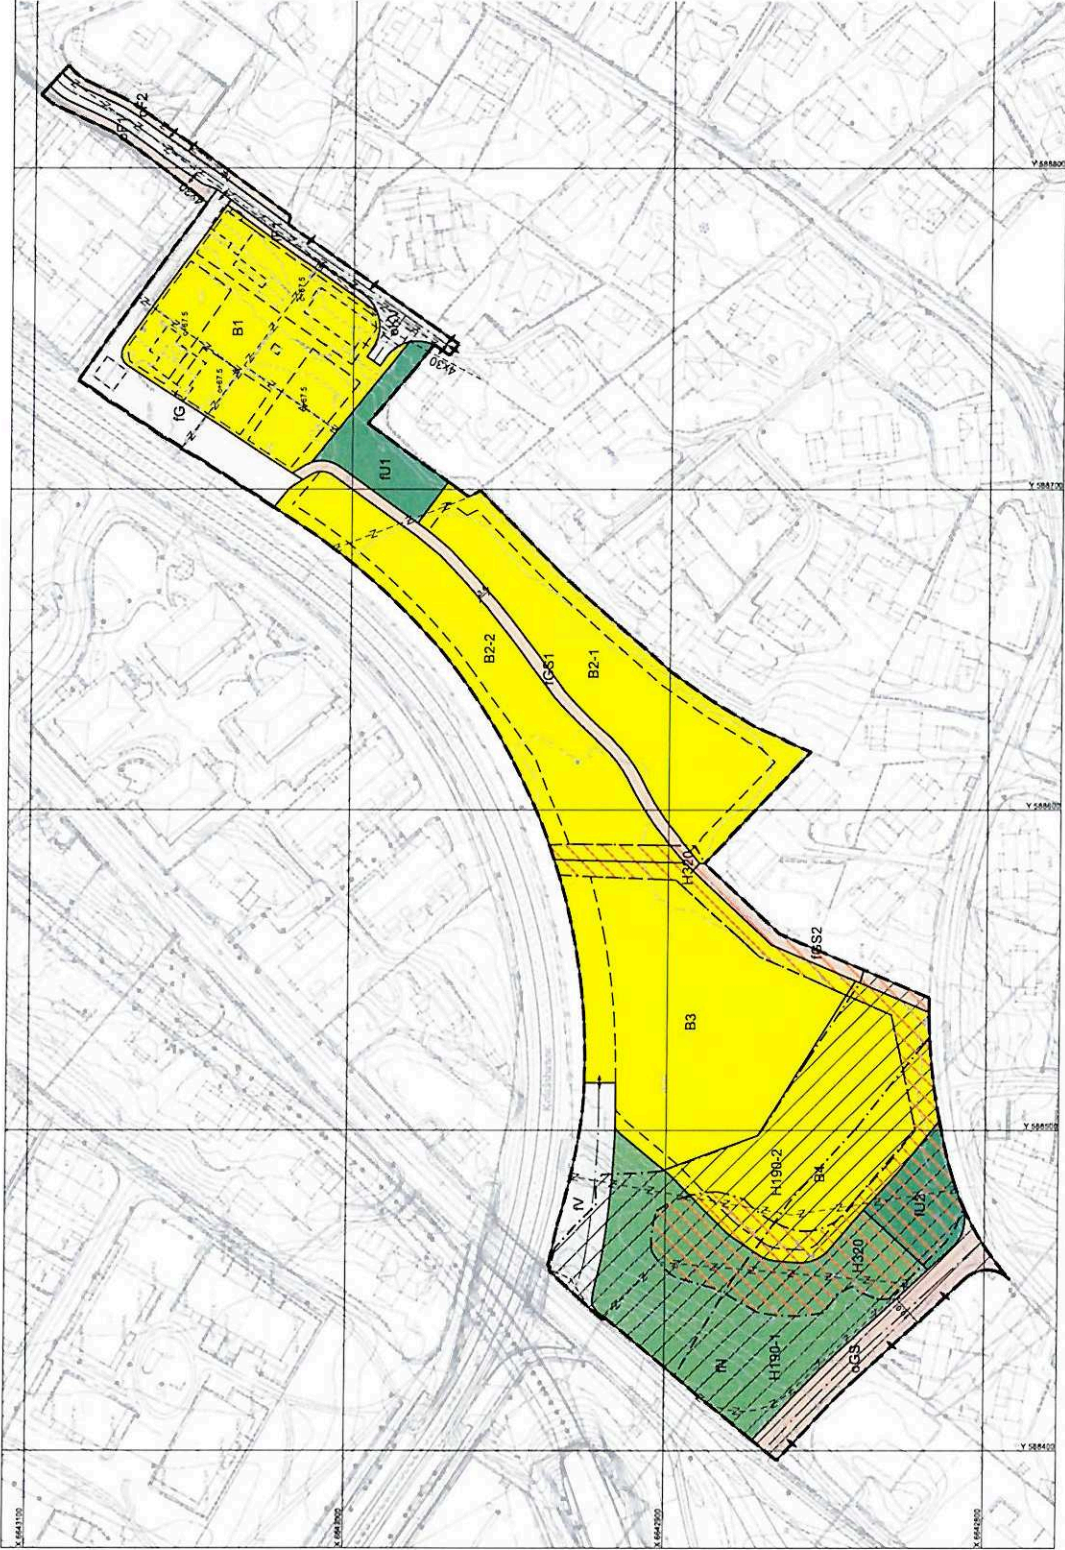

**Områderegulering
Bekkestua sør**

PLANKART	BESTEMMELSER	ILLUSTRASJON	DATE
DOKUMENTNR	DOKUMENTNR	DOKUMENTNR	
4920069	4900636		25.06.2020
4920069	4900636		
5255439	5297046		20.05.2021
5255439	5485041		23.06.2021

KUNNGJØRING OM OPPSTART AV PLANARBEID	ARVSKID
10.08.2016	151152661

KUNNGJØRING OM VEDTATT PLAN	REVISJON
07.07.2021	04

SANSBEHANDLER	Kjøl Sakeng

PLANID	2016009
DOKUMENTNR	5485019
BÆRUM KOMMUNE	

ck
B

9