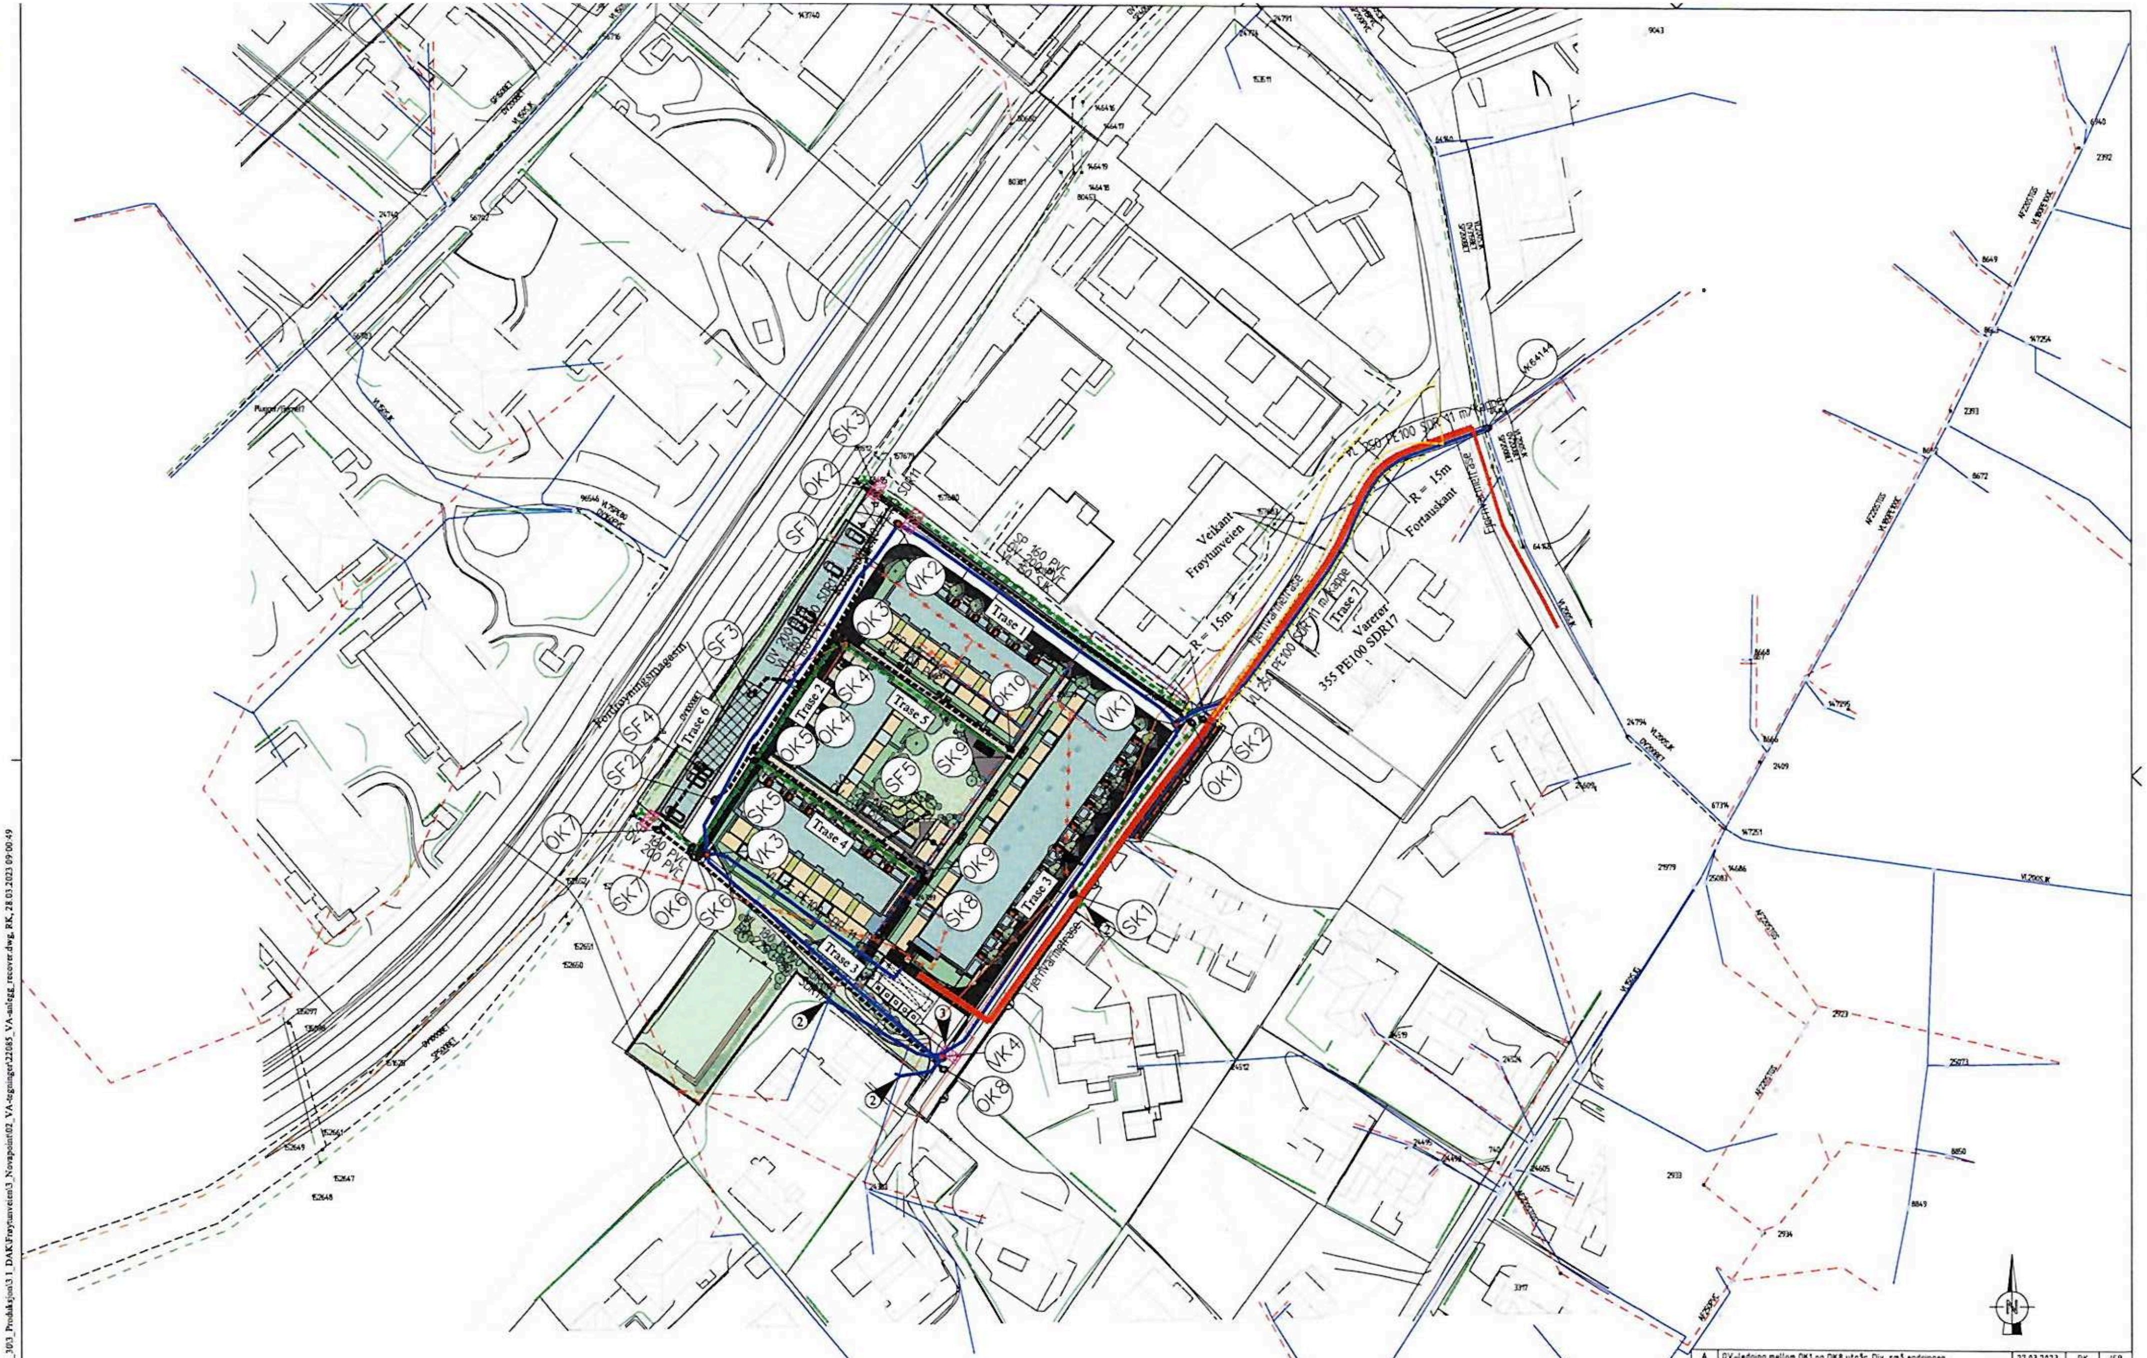

TEGNFORKLARING VA

	Eksisterende	Prosjektert
VANN		
AVLØP FELLES		
SPILLVANN		
OVERVANN		
DRENSLEDNING		
PUMPELEDNING		
SLUK / SANDFANG		
REG.KUM / KUM		
STOPPEKRAN		
BEKKEINNTAK		
UTLØP		
UTGÅTT / UTGÅR		
PUMPESTASJON		
HYDRANT		
BRANNVENTIL		
STRØMNINGSAVSKJÆRER		
VARERØR		
ISOLASJON		

KART SYMBOLER

- SIKRE GRENSER
- USIKRE GRENSER
- HEKK
- MUR LODDRETT
- GJERDE

EKS. KABELANLEGG

- HØYSPENT
- LAVSPENT
- LUFTTRASE HØYSPENT
- LUFTTRASE LAVSPENT
- VEILYS
- TELEKABEL
- TRAFO
- EL-SKAP
- MAST/STOLPE

Merknader:

1. Plassering av sluk i veg avtales med LARK og veiprosjekterende
2. Tilkobles eksisterende stikkledning
3. Plassering av og antall strømningsavskjærere avklares med byggeleder i anleggsfasen

VL 180 PE100 SDR11 og OV 225 PE100 SDR17 legges i varerør fra VK4 til VK5, og VL 180 PE100 SDR11 fra VK3 og forbi SF2

Rev	Endring	Dato	Tegn.	Kontr
A	OV-ledning mellom OK1 og OK8 utgår. Div. små endringer. Tilkoblingspunkt for vannforsyning er flyttet.	27.03.2023	RK	JSB

Pilares

Frøytunet
VA-anlegg
Plan

VA CONSULT — VA CONSULT AS

Rammesøknad

Utarbeidet av	Kontrollert av	Godkjent av
MDR	JSB	JSB

Målestokk:	Dato:
1:500 (A1)	12.12.2022
Koordinatsystem:	EUREF89/UTM32
Høydesystem:	NN2000

Prosjektnr	Tegn.nr	Rev.
22085	112 01	A

\Sandefjord\22085_Gamle_Ringeriksvei_30\3_Produksjon\3.1_DAK\Frøytunveien\3_Novapoint\02_VA-tegninger\22085_VA-anlegg_recover.dwg, RK, 28.03.2023 09:00:49