


Format: A1 - Filnavn: G:\A\K\500\VA\PROSJEKT\AD\3.7_Tegninger\Plandata\Layout\sk\GH01_GH01.dwg - Xref: c:\kart\va\skist\20_dwg - c:\kart\grunnkart\20_dwg - Destin: pine - modell: 2019.04.03 - Netline: zone.dwg - c:\kart\va\skist\20 - Flissed.dwg - c:\kart\halsund_NY_TRASE.dwg - Naturmål: UTM22.dwg

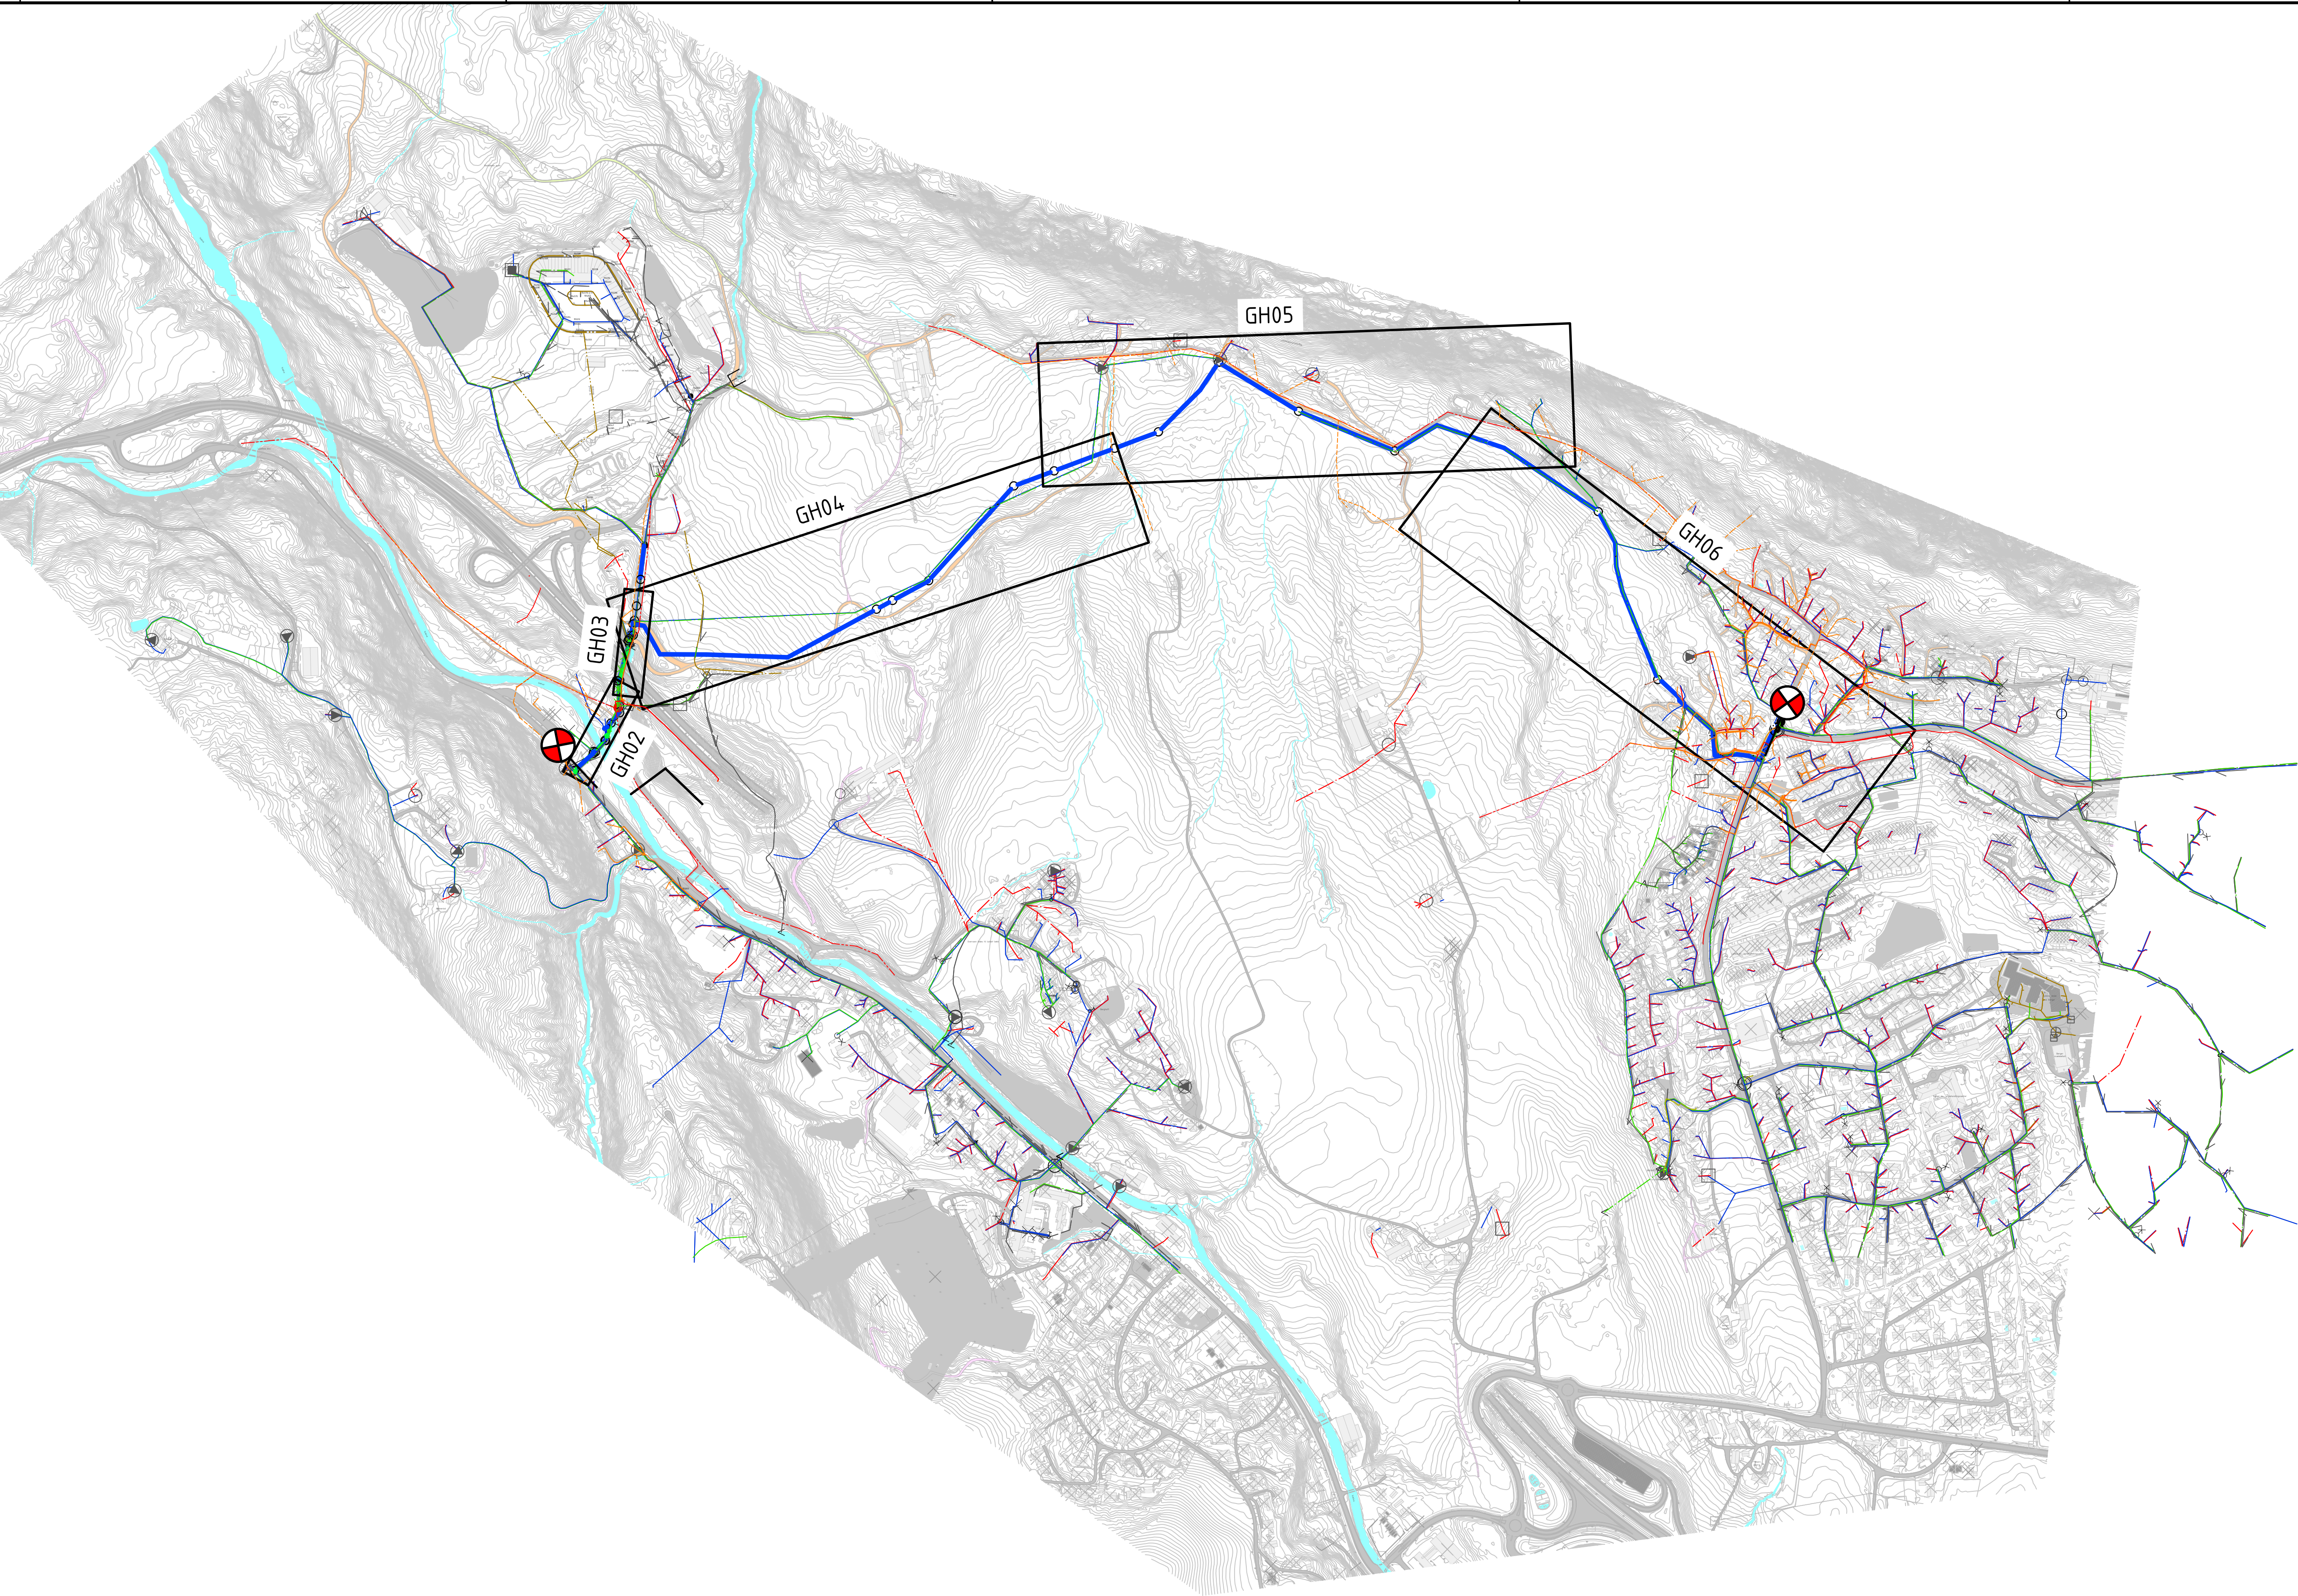

TEGNFORKLARING:

EKSISTERENDE	SANERES	PROSJEKTERT	ENTREPRISEGRENSE
VANNLEDNING	—	—	—
OVERVANNLEDNING	—	—	—
SPILLVANNLEDNING	—	—	—
AVLØP FELLELEDNING	—	—	—
PUMPELEDNING	—	—	—
DRENSLEDNING	—	—	—
VARERØR	—	—	—
KUM/BRANNKUM	—	—	—
SANDBANG MED PLANRIST	—	—	—
SANDBANG MED KUPPELRIST	—	—	—
TRYKKREDUKSJONSKUM	—	—	—
TRYKKØKNINGSSTASJON	—	—	—

MERKNADER:

- OPPLYSNINGER OM EKSISTERENDE LEDNINGER KAN VÆRE MANGELFULLE. PÅVISNING MÅ REKVIRERES FRA LEDNINGSEIERE FØR GRAVING STARTER.

HENVISNINGER:

- GH02 - PLAN - OG PROFILTEGNING
- GH03 - PLAN - OG PROFILTEGNING
- GH04 - PLAN - OG PROFILTEGNING
- GH05 - PLAN - OG PROFILTEGNING
- GH06 - PLAN - OG PROFILTEGNING

Rev.	Dato	Revideringen gjelder			Nr.	Saksb.	Sidem.k.	Oppdr.a.		
Bærum kommune					Tegnet av	Saksbehandler				
Vannledning Skui					kapk	kmhe				
VA-anlegg					Sidemannskont.	Oppdragsansvarlig				
Oversiktstegning					kmhe	svar				
					Fag	Målestokk				
					VA	1:5000				
					Dato					
					25.06.2019					
					Oppdragsnr.	A118565		Status		
					Tegning nr.			GH01		Rev.

COWI



