


PLAN 5, m=1:200
Likt som alt. 1



SNITT, ALT. 2, m=1:100
Tatt bort glass i plan 1

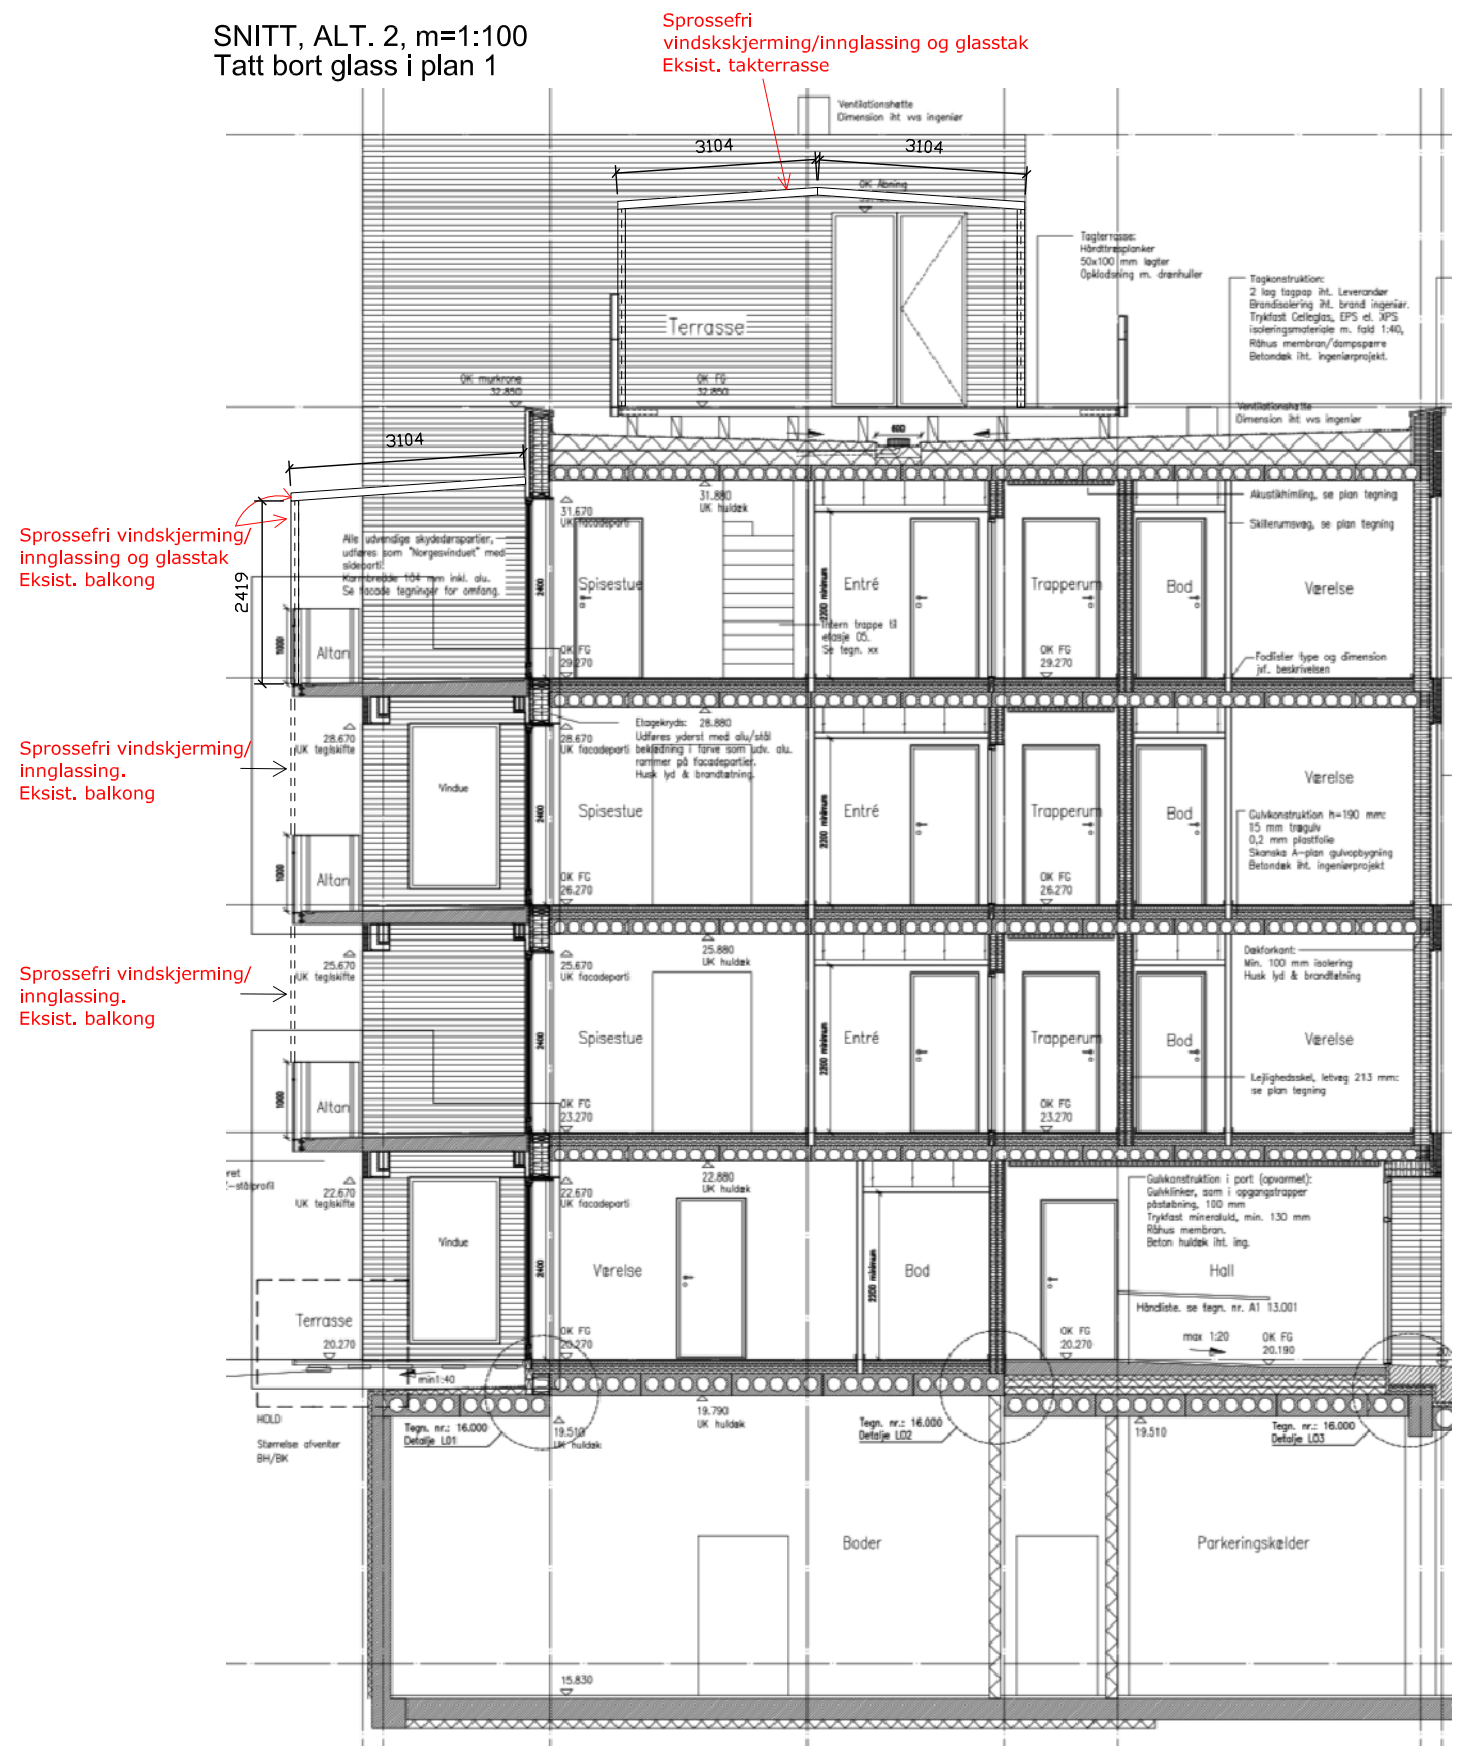

LUMON
Lumon Norge AS
Professor Birkelands vei 27b
1081 Oslo
Tlf.: 22 32 33 88
epost: post@lumon.no

Tiltakshaver : Sameiet Fornebu Hageby Tun 1
Byggeplass : Bernt Balchens vei 44-50, Fornebu
Kommune : Bærum kommune
Gnr./Bnr. : 41/862

MUA, alt. 1 = 8 722,2 m² = 47,1 m² pr bolig
MUA, alt. 2 = 8 825,7 m² = 47,7 m² pr bolig

**PLAN 5 og
SNITT, alternativ 2**

Tegn.nr : 506.1
Dato : 11.04.2017
Rev. : 12.11.2017
Mål : 1:200/1:100