


Bussholdeplass - kantstopp

M = 1: 100, A1


Ved holdeplassene Stabekk stasjon og Stabekk kino nordgående.
Uten leskur ved Stabekk stasjon på sørsiden

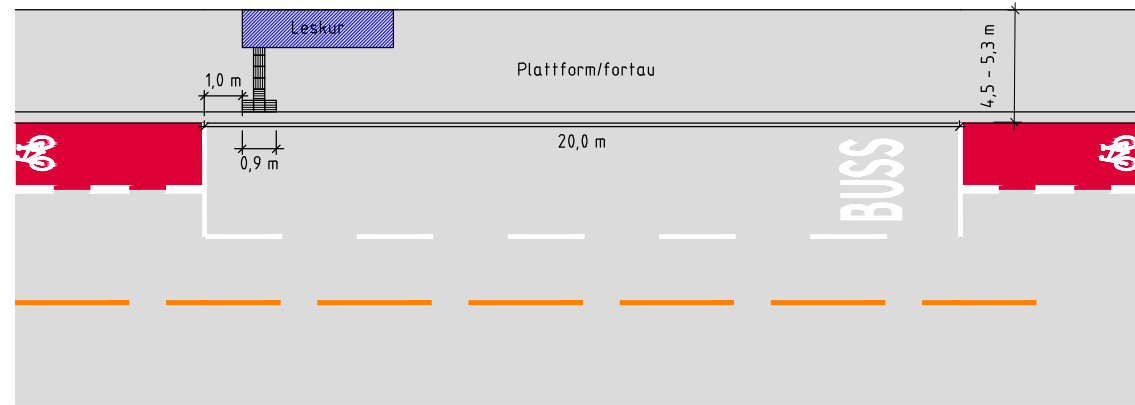

Bussholdeplass - kantstopp


M = 1: 100, A1

Ved holdeplass Stabekk kino sørgående.

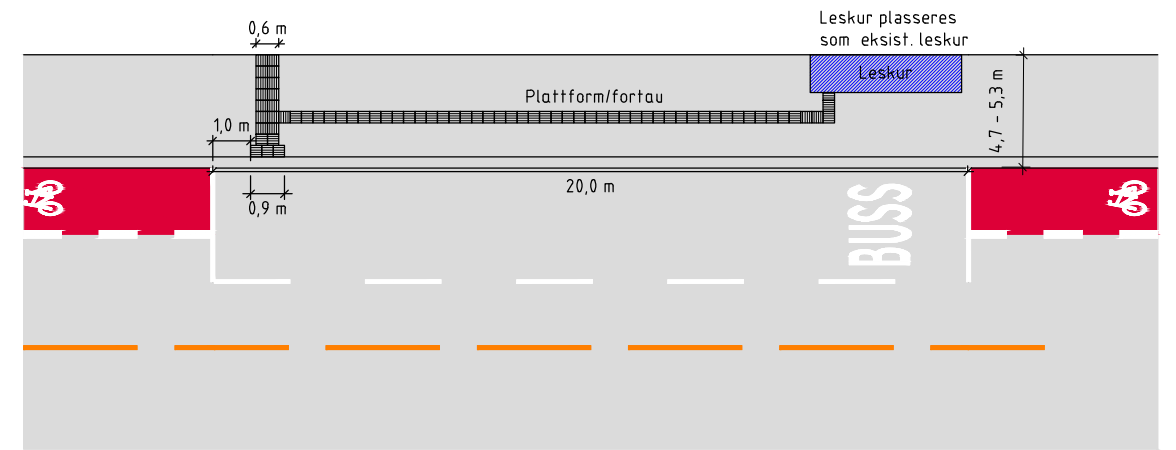

Lengdesnitt kantstein langs kantstopp

M = 1:10, A1

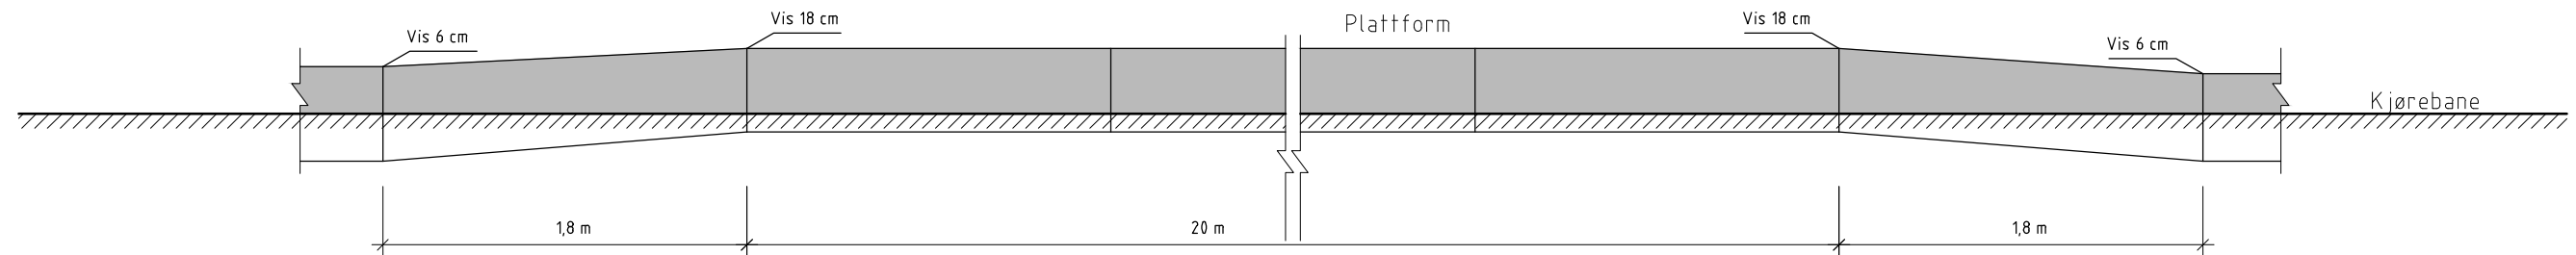

\\ns2-nasuni-01\prosjekt\10210433-01\10210433-01\10210433-01-04_TEGNINGER\lay_E_vegkryss_ankjerstuler.dwg - Layout: [E001]

01	Oversendelse SVV	06.03.2020	MAREB	KPE	MAN
00	Oversendelse SVV	20.12.2019	MAREB	KPE	MAN
Rev.	Beskrivelse	Dato	Tegn.	Kontr.	Godkj.
	Bærum kommune Stabekk sentrum - detaljplan fylkesvei	20.12.2019	RIVei		A1
	Prinsipp bussholdeplass				Målestokk Som vist
					Koordinatsystem NTM10 Høydesystem NNZ000
Multiconsult www.multiconsult.no		Status Teknisk detaljplan Oppdragsnr. 10210433-01	Konstr./Tegnet MAREB Tegningsnr. E001	Kontrollert KPE	Godkjent MAN Rev. 01