



\ms2-nasuni-01\prosjekt\10210433-01\10210433-01\RIVEG\10210433-01-04\_TEGNINGER\lay\_E\_vegtrykk\_ark\sporinger.dwg - Layout: E002

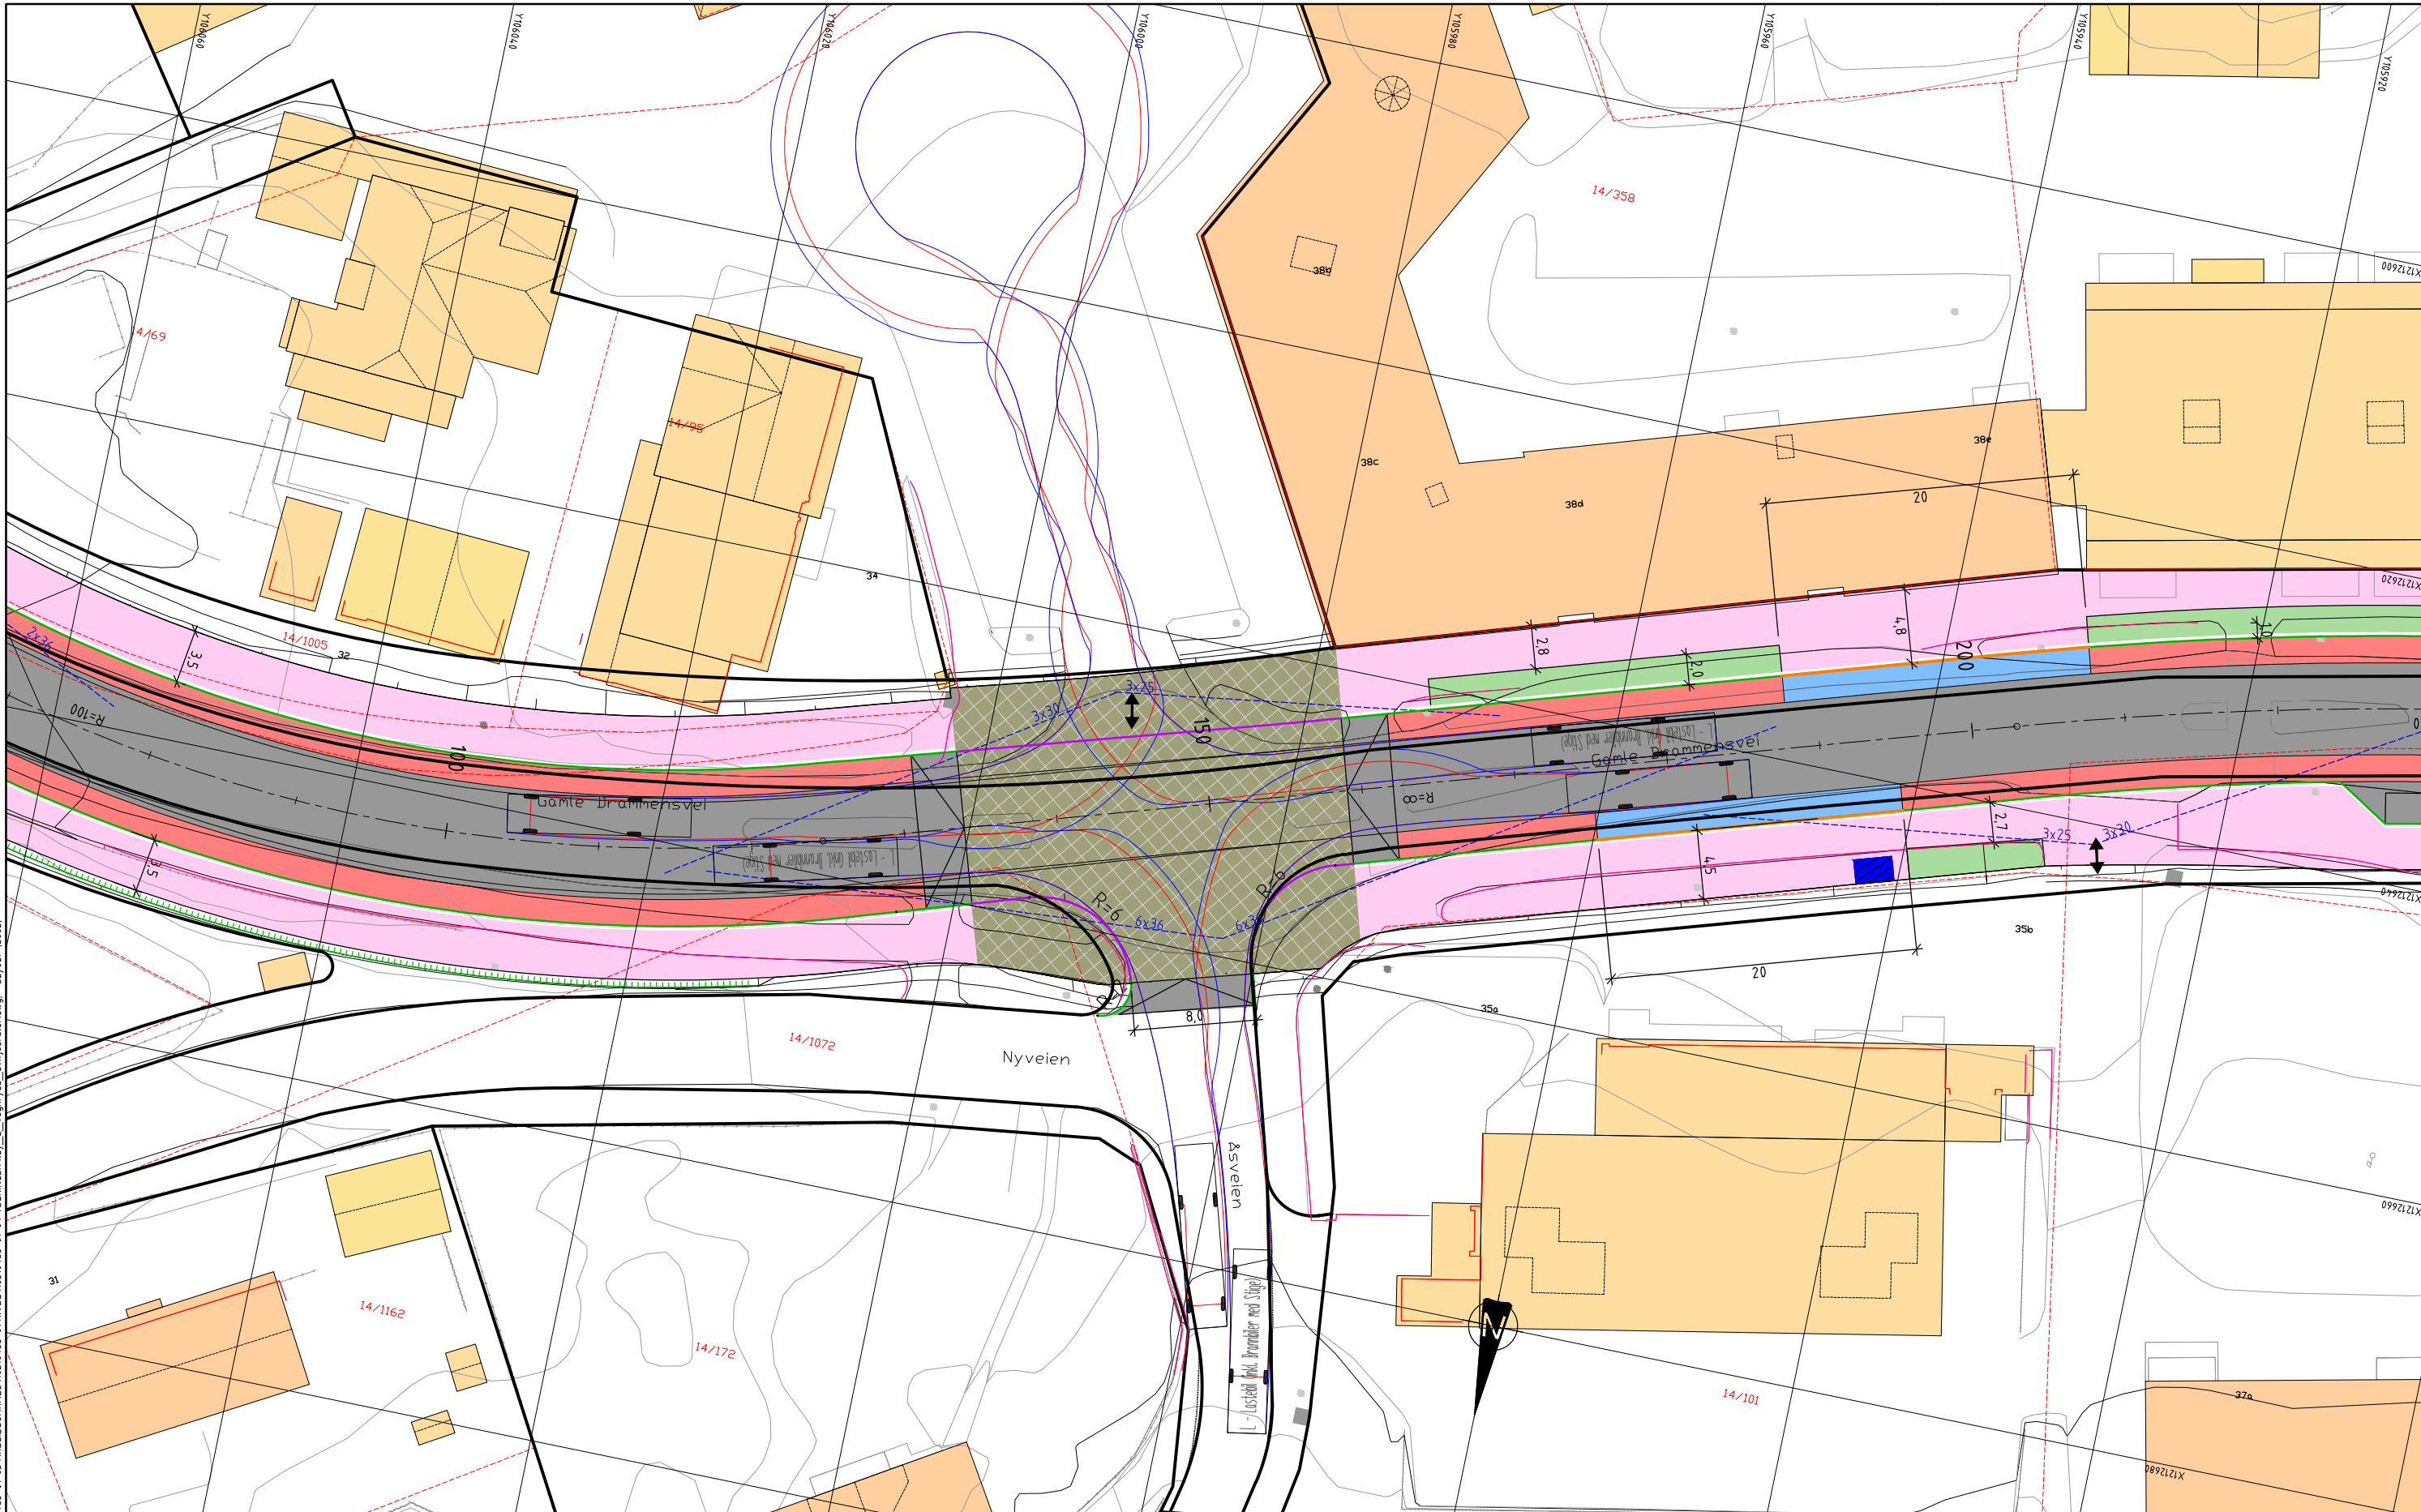

**Tegnforklaring sporing**

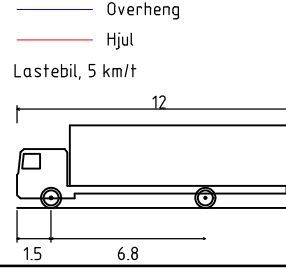

**Tegnforklaring**

- Kantstein, vis 6cm
- Kantstein, vis 2cm
- Busskantstein, vis 18cm
- - - Frisikt
- - - Eiendomsgrænse
- Formålsgrense
- - - Støttemur, med gjerde
- ↔ Avkjørsel

01	Oversettelse SVV	06.03.2020	MAREB	KPE	MAN
00	Oversettelse SVV	20.12.2019	MAREB	KPE	MAN
Rev.	Beskrivelse	Dato	Tegn.	Kontr.	Godk.
	Bærum kommune		Fag		Format
	Stabekk sentrum - detaljplan fylkesvei		RIVei		A1
		Dato			
		20.12.2019			
	Kryss	Målestokk			
	Gamle Drammensvei - Åsveien	1:200			
		Koordinatsystem			
		NTM10			
		Høydesystem			
		NNZ000			
	<b>Multiconsult</b>	Status	Konstr./Tegnet	Kontrollert	Godkjent
	www.multiconsult.no	Teknisk detaljplan	MAREB	KPE	MAN
		Oppgaver:	Tegningnr.		Rev.
		10210433-01	E002		01