


\\ms2-nasuni-01\prosjekt\10210433-01\10210433-01\10210433-01-04_TEGNINGER\lay_E_vegtryss_ark\persler.dwg - Layout: [E003]

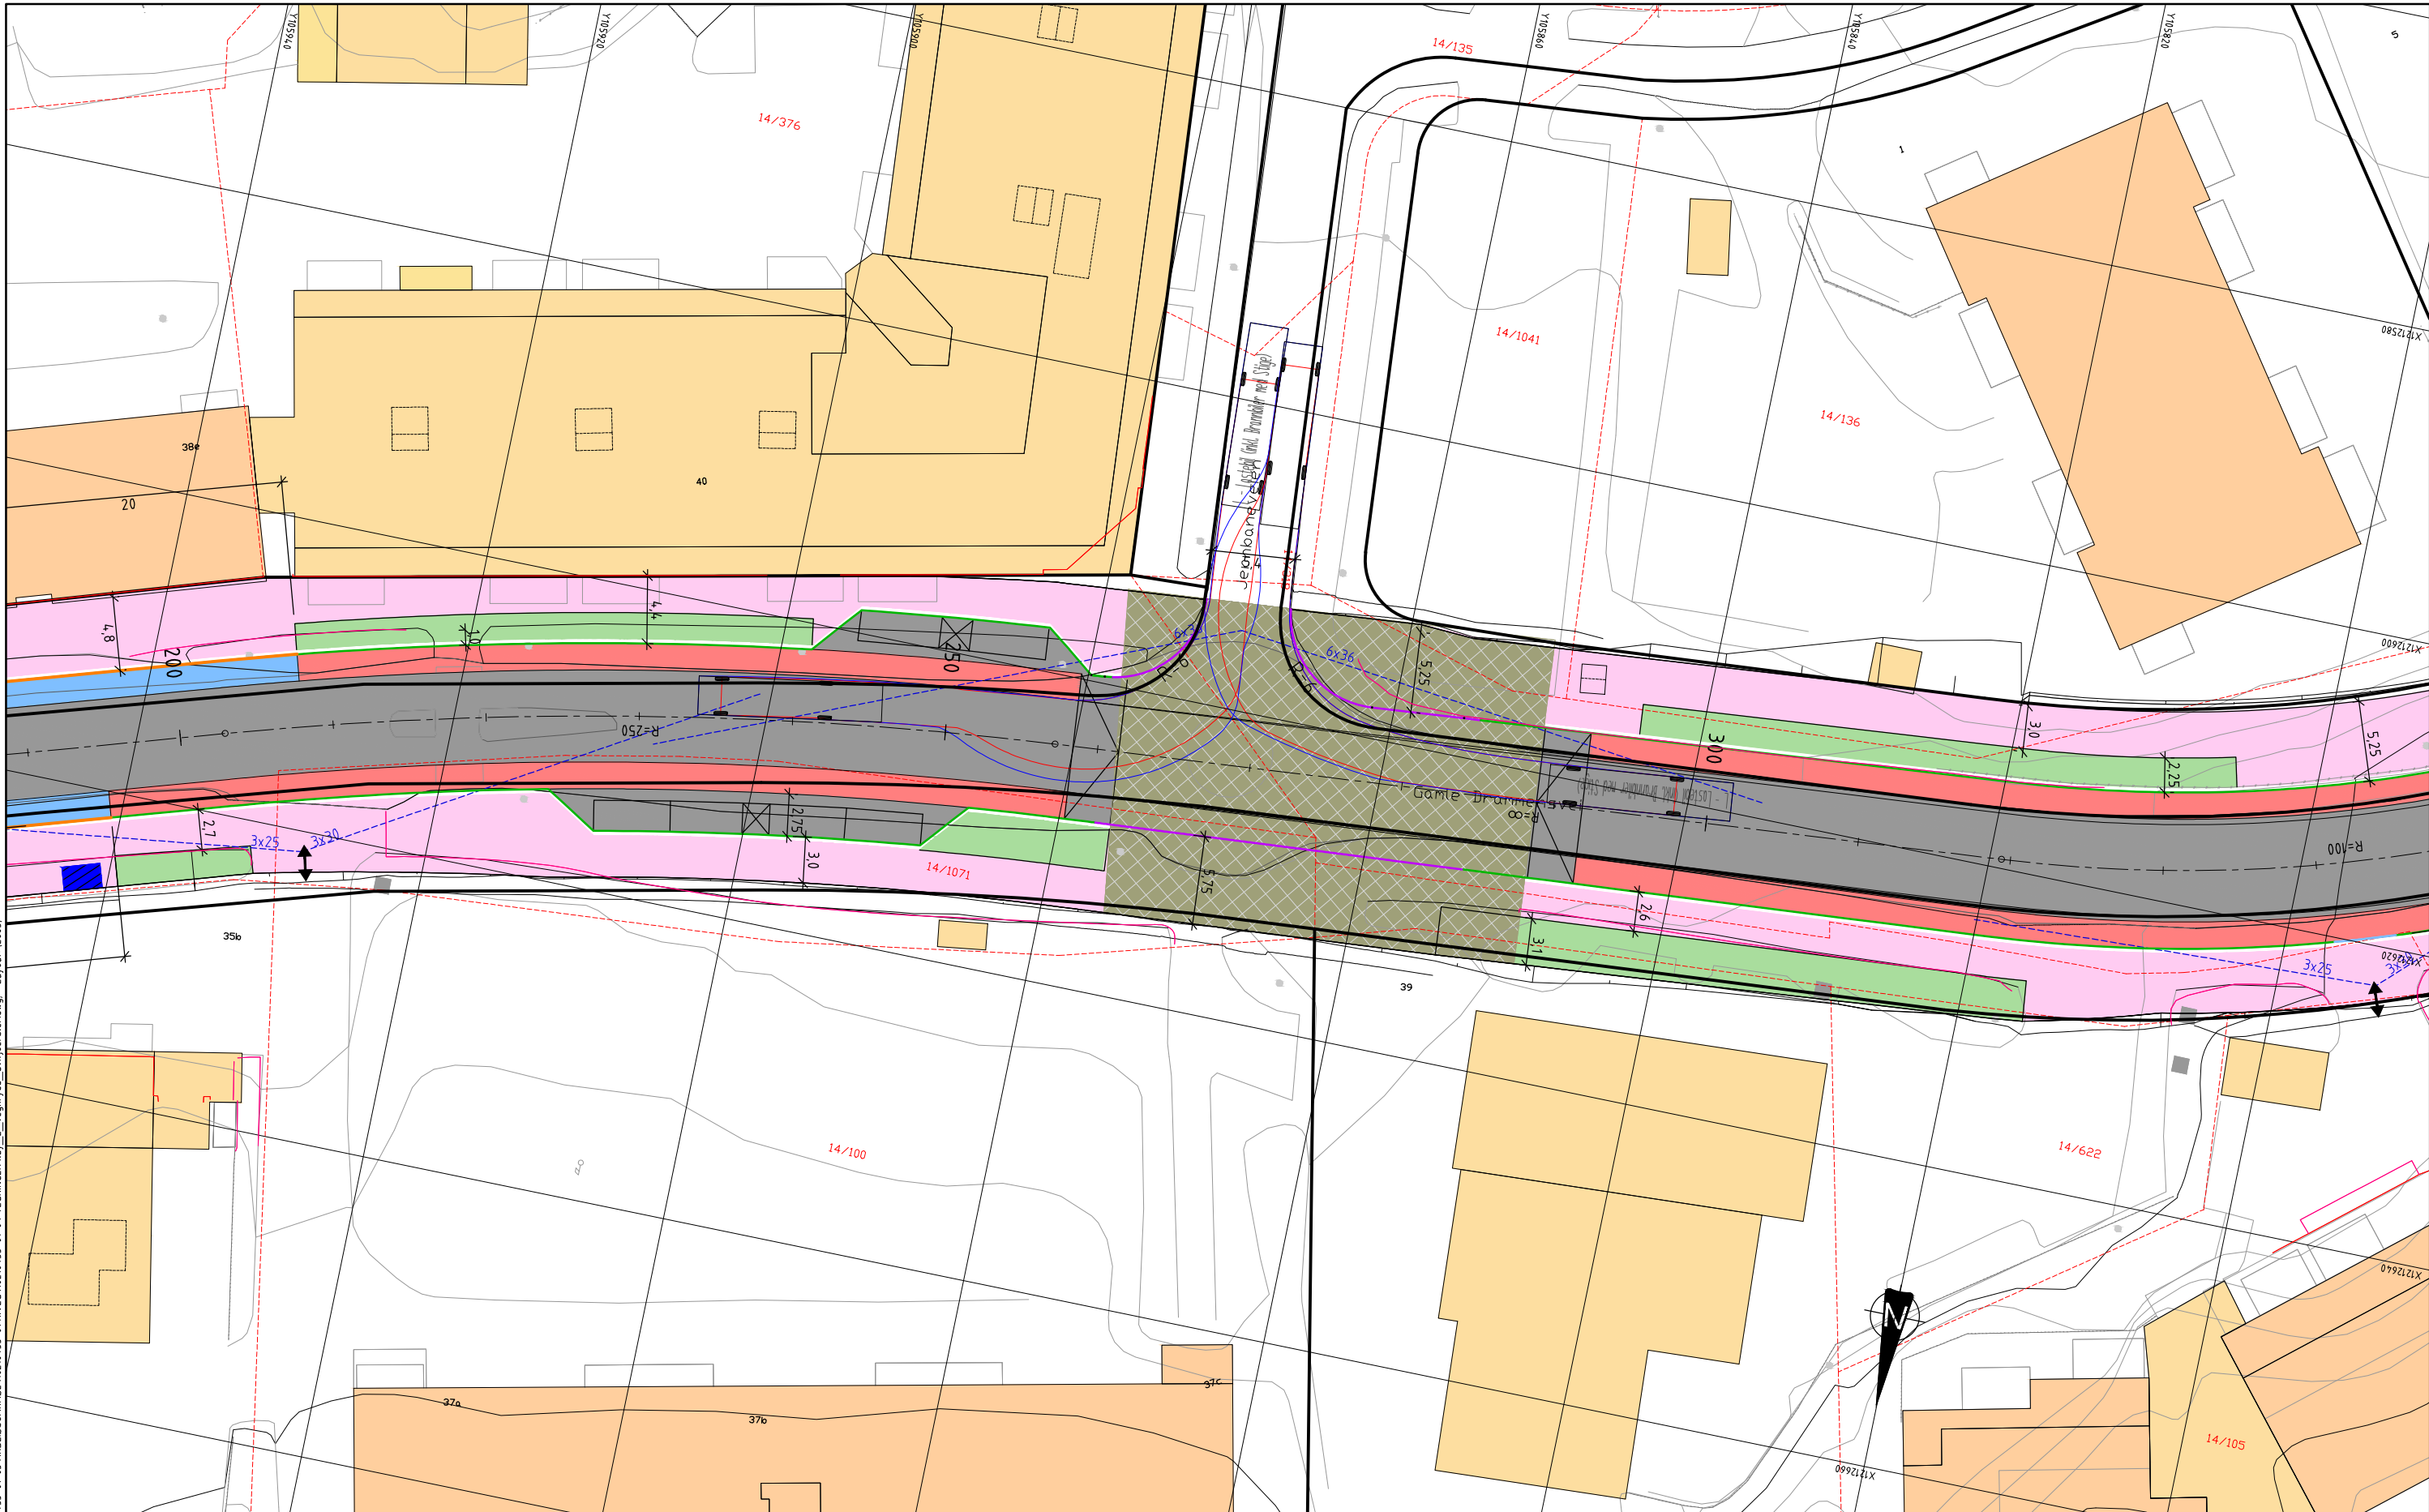

Tegnforklaring sporing

- Overheng
- Hjul

Lastebil, 5 km/t

Tegnforklaring

- Kantstein, vis 6cm
- Kantstein, vis 2cm
- Busskantstein, vis 18cm
- - - Frisikt
- - - Eiendomsgrænse
- Formålsgrense
- - - Støttemur, med gjerde
- ↔ Avkjørsel

01	Oversendelse SVV	06.03.2020	MAREB	KPE	MAN
00	Oversendelse SVV	20.12.2019	MAREB	KPE	MAN
Rev.	Beskrivelse	Dato	Tegn.	Kontr.	Godkj.
	Bærum kommune		RIVei		A1
	Stabekk sentrum - detaljplan fylkesvei	Dato			
	Kryss	20.12.2019			
	Gamle Drammensvei - Jernbaneveien	Målestokk			
		1:200			
		Koordinatsystem			
		NTM10			
		Høydesystem			
		NNZ000			
Multiconsult		Status	Konstr./Tegnet	Kontrollert	Godkjent
www.multiconsult.no		Teknisk detaljplan	MAREB	KPE	MAN
		Oppgavesnr.	Tegningsnr.		Rev.
		10210433-01	E003		01