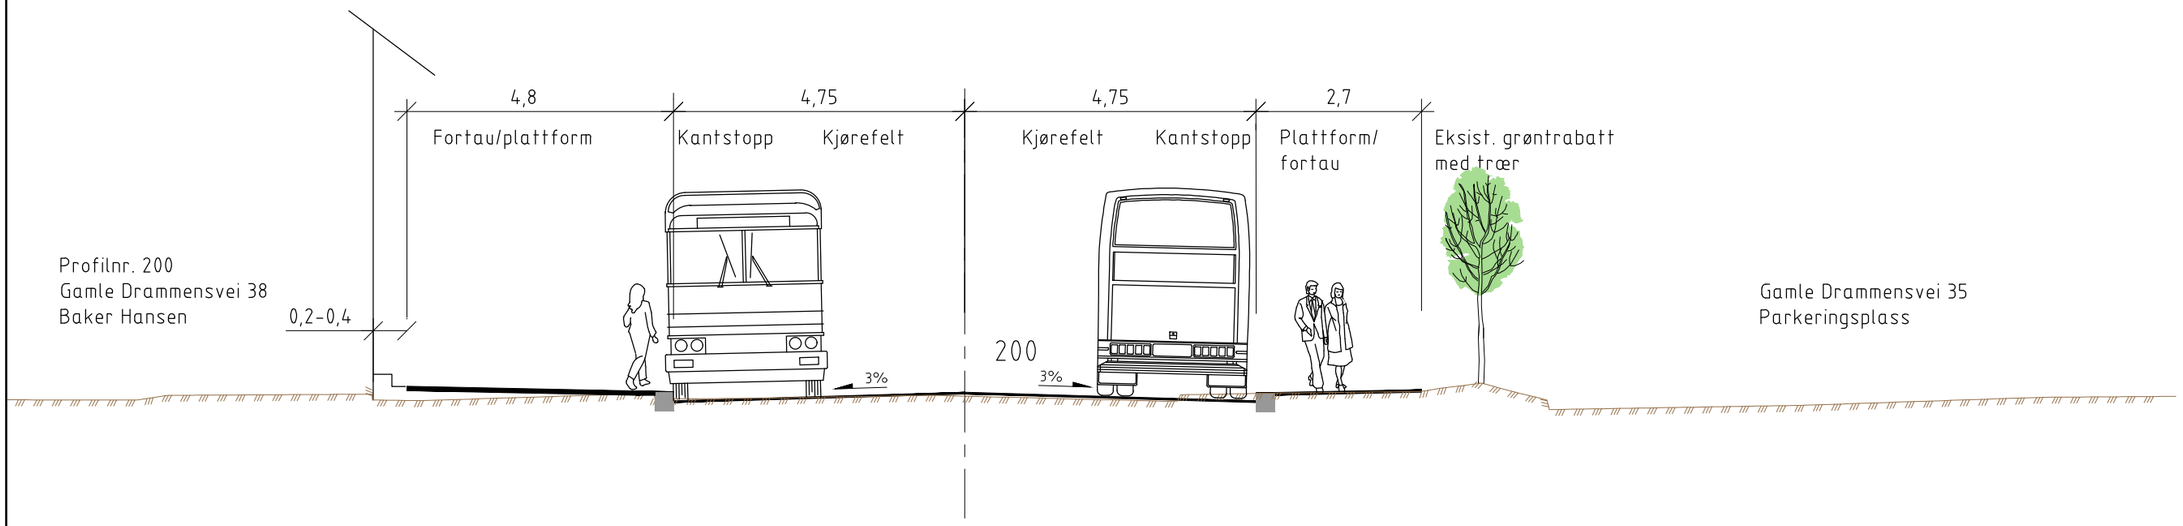

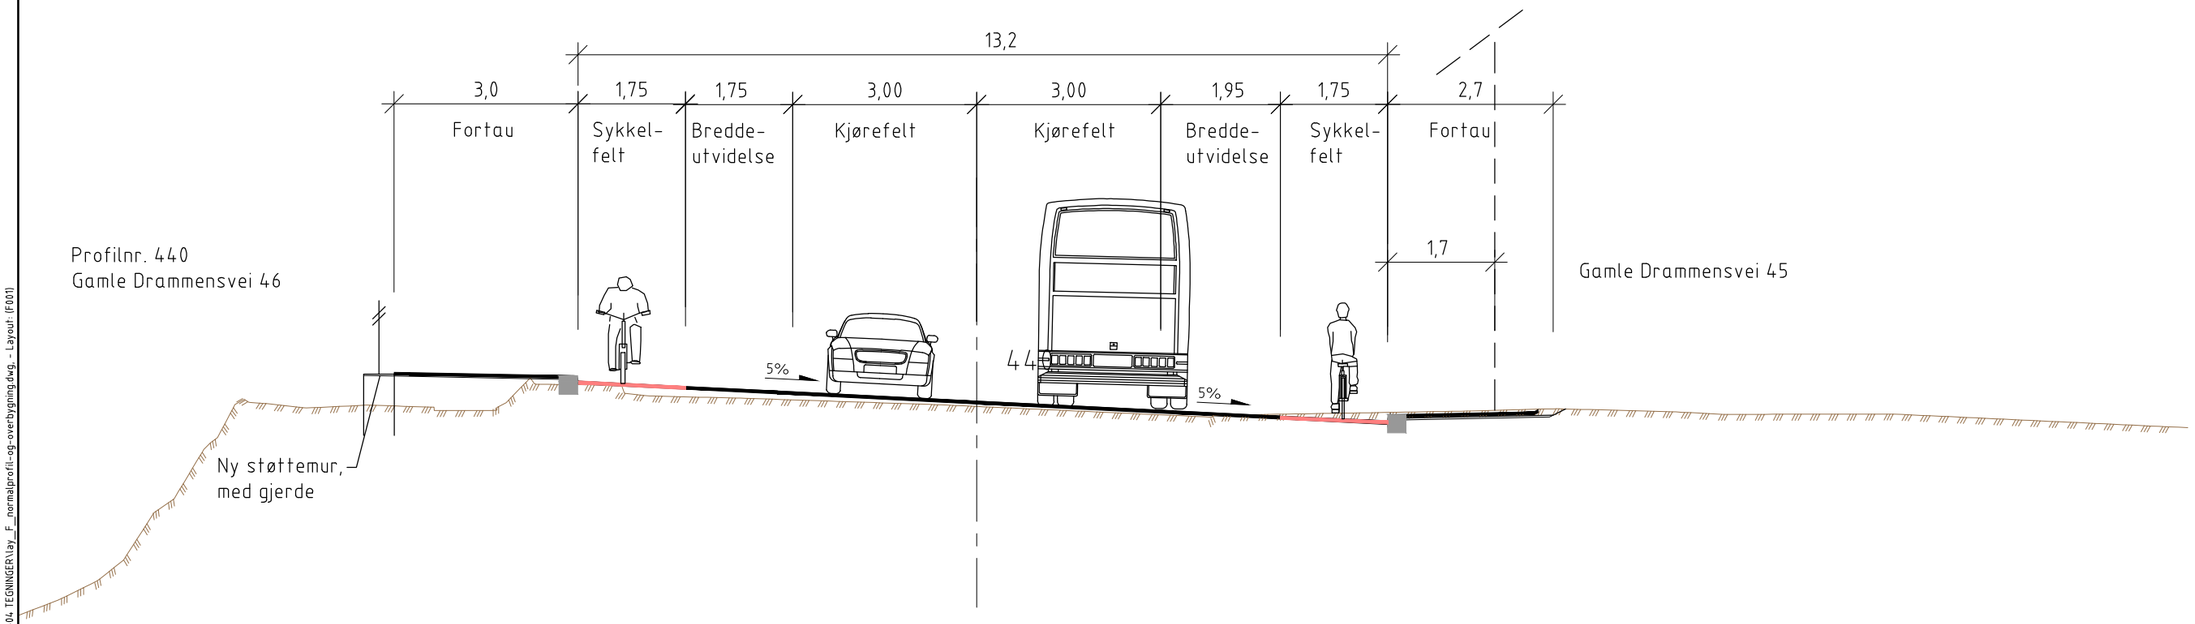

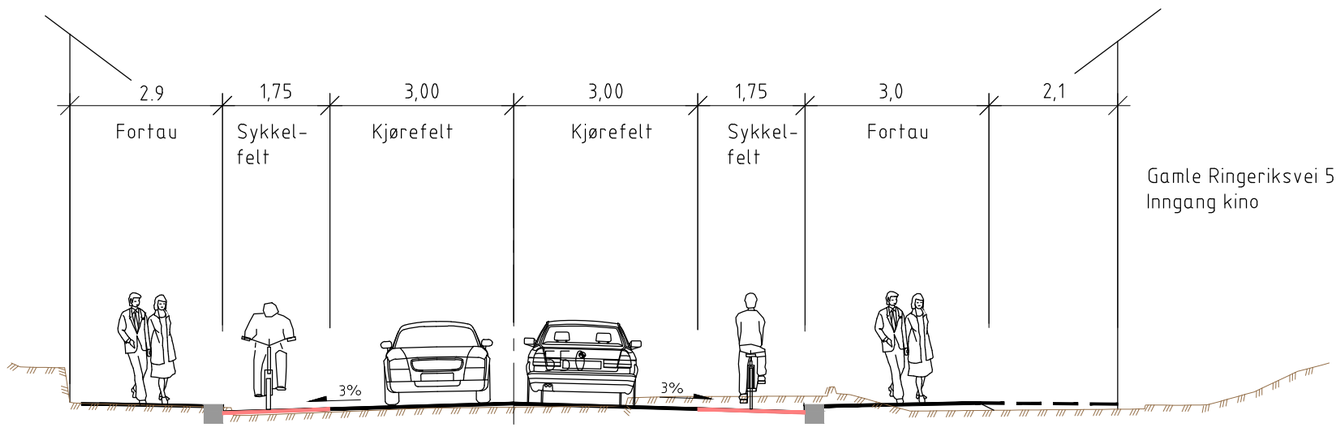

Rev.	Beskrivelse	Dato	Tegn.	Kontr.	Godkj.
01	Oversendelse SVV	06.03.2020	MAREB	KPE	MAN
00	Oversendelse SVV	20.12.2019	MAREB	KPE	MAN

Bærum kommune
Stabekk sentrum - detaljplan fylkesvei

Fag: RIVei | Format: A1
Dato: 20.12.2019

NORMALPROFIL

Målestokk: 1:100
Koordinatsystem: NTM10
Høydesystem: NN2000

Multiconsult
www.multiconsult.no

Status: Teknisk detaljplan | Konstr./Tegnet: MAREB | Kontrollert: KPE | Godkjent: MAN

Oppdragsnr.: 10210433-01 | Tegningsnr.: F001 | Rev.: 01

\\nsv2-nasuni-01\prosjekt\101210\10210433-01\10210433-01-03 ARBEIDSOMRÅDE\10210433-01 RIVEG\10210433-01-04 TEGNINGER\lay_F_normalprofil-og-overbygning.dwg - Layout: (F001)