


\\ms2-nasuni-01\prosjekt\10210433-01\10210433-01\10210433-01-04-TEGNINGER\lay\_U\_tverrprofil\_001.dwg - Layout: U0021

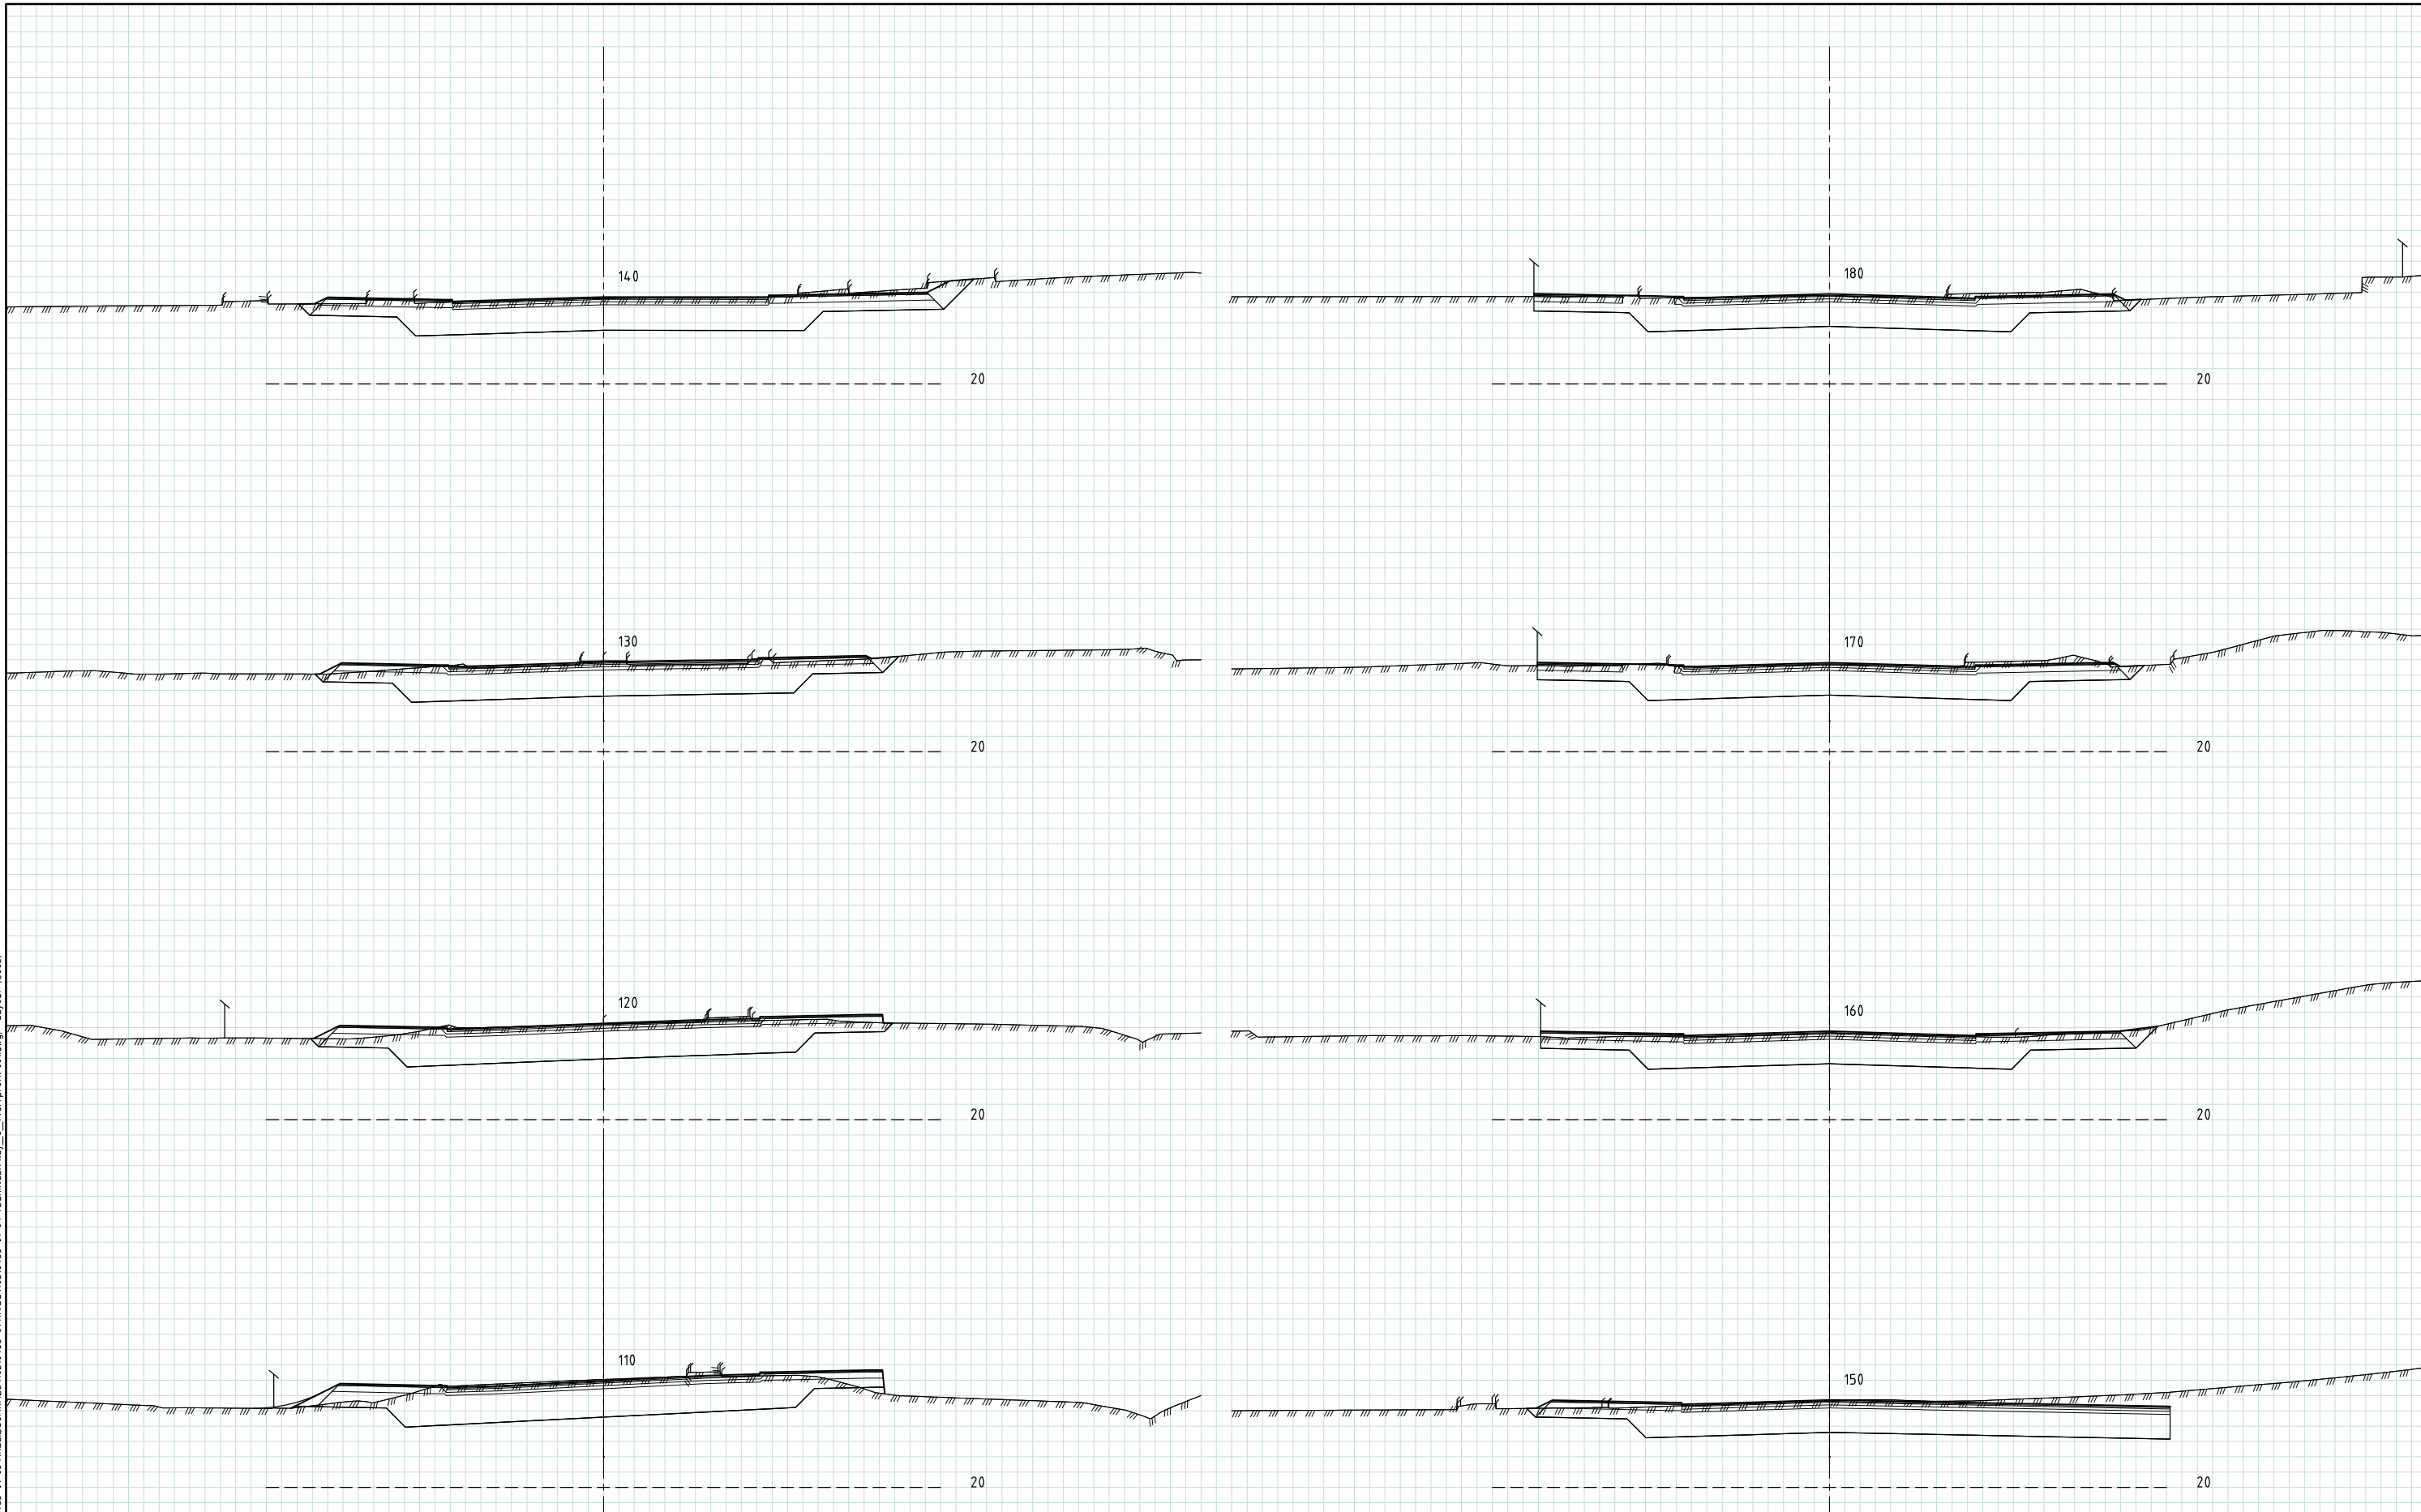

**Tegnforklaring**

- ┌ Eksist. kantstein - fra innmåling
- └ Eksist. mur - fra innmåling
- └ Eksist. fasadeliv - fra innmåling

01	Oversendelse SVV	06.03.2020	MAREB	KPE	MAN
00	Oversendelse SVV	20.12.2019	MAREB	KPE	MAN
Rev.	Beskrivelse	Dato	Tegn.	Kontr.	Godkj.
	Bærum kommune Stabekk sentrum - detaljplan fylkesvei		Fas RIVei	Format A1	Dato 20.12.2019
TVERRPROFILER Veimodell: 104.00 Profilnr. 110 - 180					Målestokk 1:100 Koordinatsystem NTM10 Høydesystem NNZ000
<b>Multiconsult</b> www.multiconsult.no		Status Oppgaven: Teknisk detaljplan	Konstr./Tegnet MAREB	Kontrollert KPE	Godkjent MAN
10210433-01		U002		Rev. 01	