
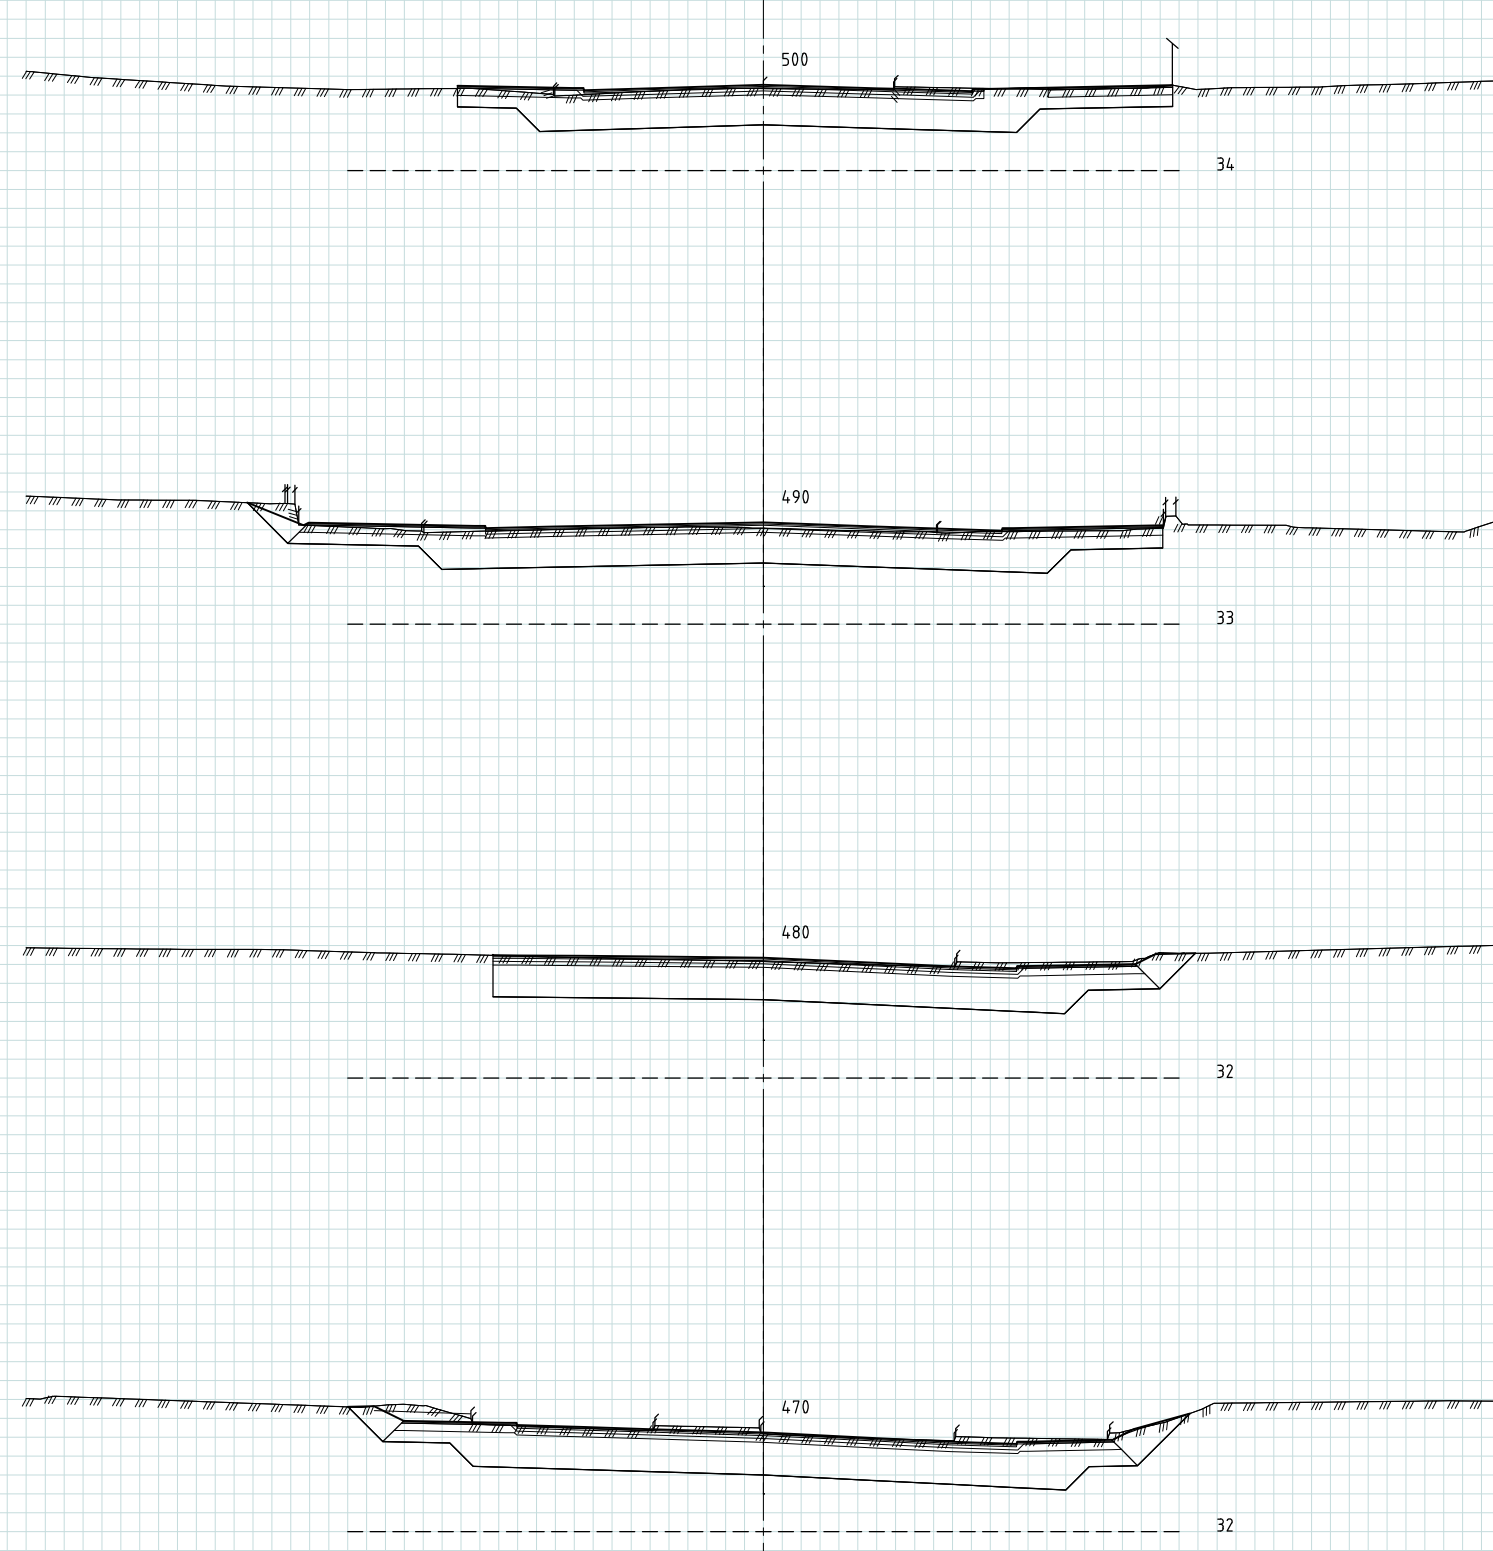


\\ms2-nasuni-01\prosjekt\10210433-01\10210433-01\10210433-01-04_TEGNINGER\lay_U_tverrprofil_001.dwg - Layout: U0066

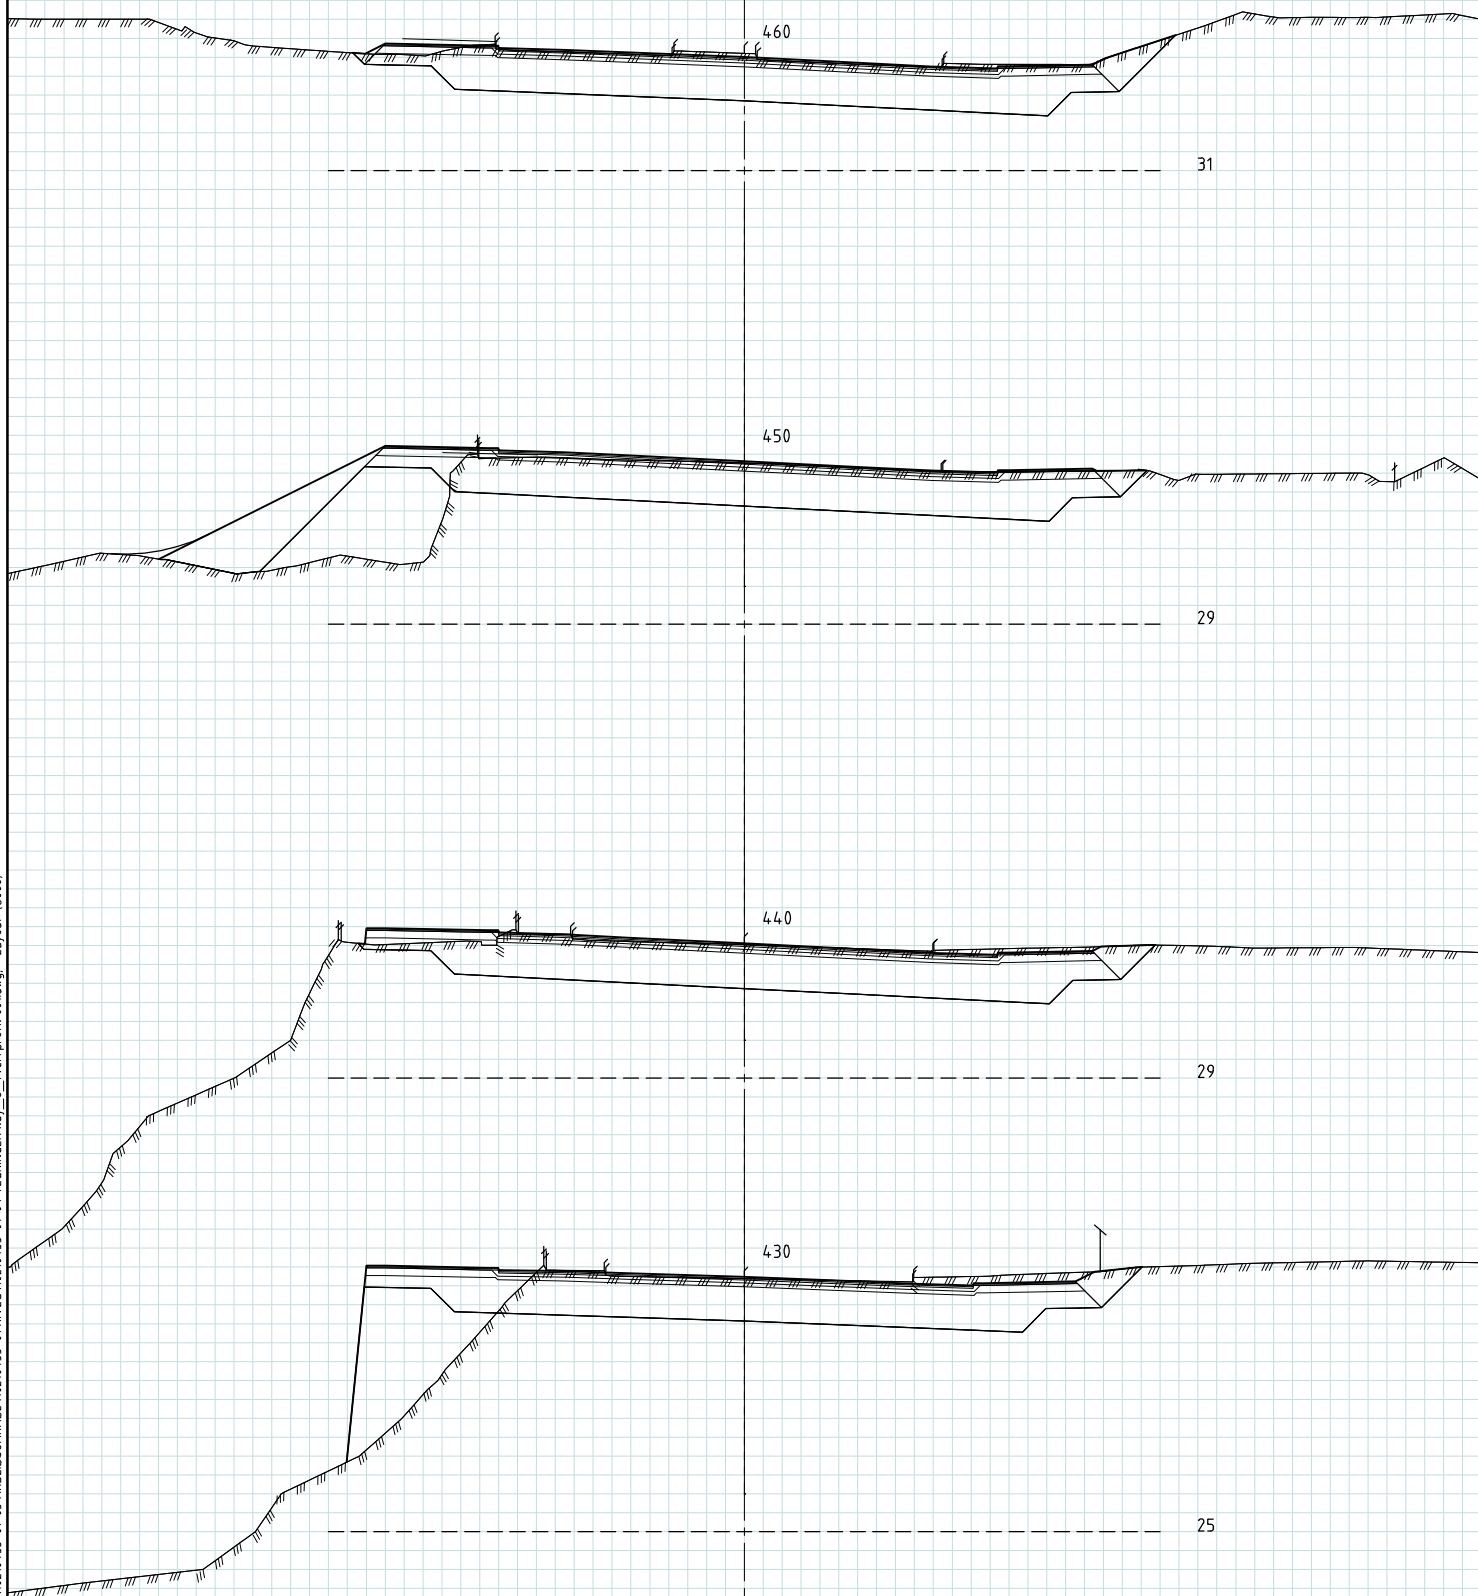

Tegnforklaring

- Eksist. kantstein - fra innmåling
- Eksist. mur - fra innmåling
- Eksist. fasadeliv - fra innmåling

01 Oversendelse SVV	06.03.2020	MAREB	KPE	MAN
00 Oversendelse SVV	20.12.2019	MAREB	KPE	MAN
Rev. Beskrivelse	Dato	Tegn.	Kontr.	Godkj.
		RIVei		A1
Bærum kommune				Dato
Stabekk sentrum - detaljplan fylkesvei				20.12.2019
TVERRPROFILER				Målestokk
Veimodell: 104.00				1:100
Profilnr. 430 - 500				Koordinatsystem
				NTM10
				Høydesystem
				NNZ000
Status	Konstr./Tegnet	Kontrollert	Godkjent	Rev.
Teknisk detaljplan	MAREB	KPE	MAN	
Oppdraget:	Tegningsnr.			
10210433-01	U006			01
www.multiconsult.no				