


\\ns2-nasuni-01\prosjekt\10210433-01\10210433-01\10210433-01-03 ARBEIDSDOKUMENTER\10210433-01-04_TEGNINGER\lay_U_tverrprofil_001.dwg - Layout: U007

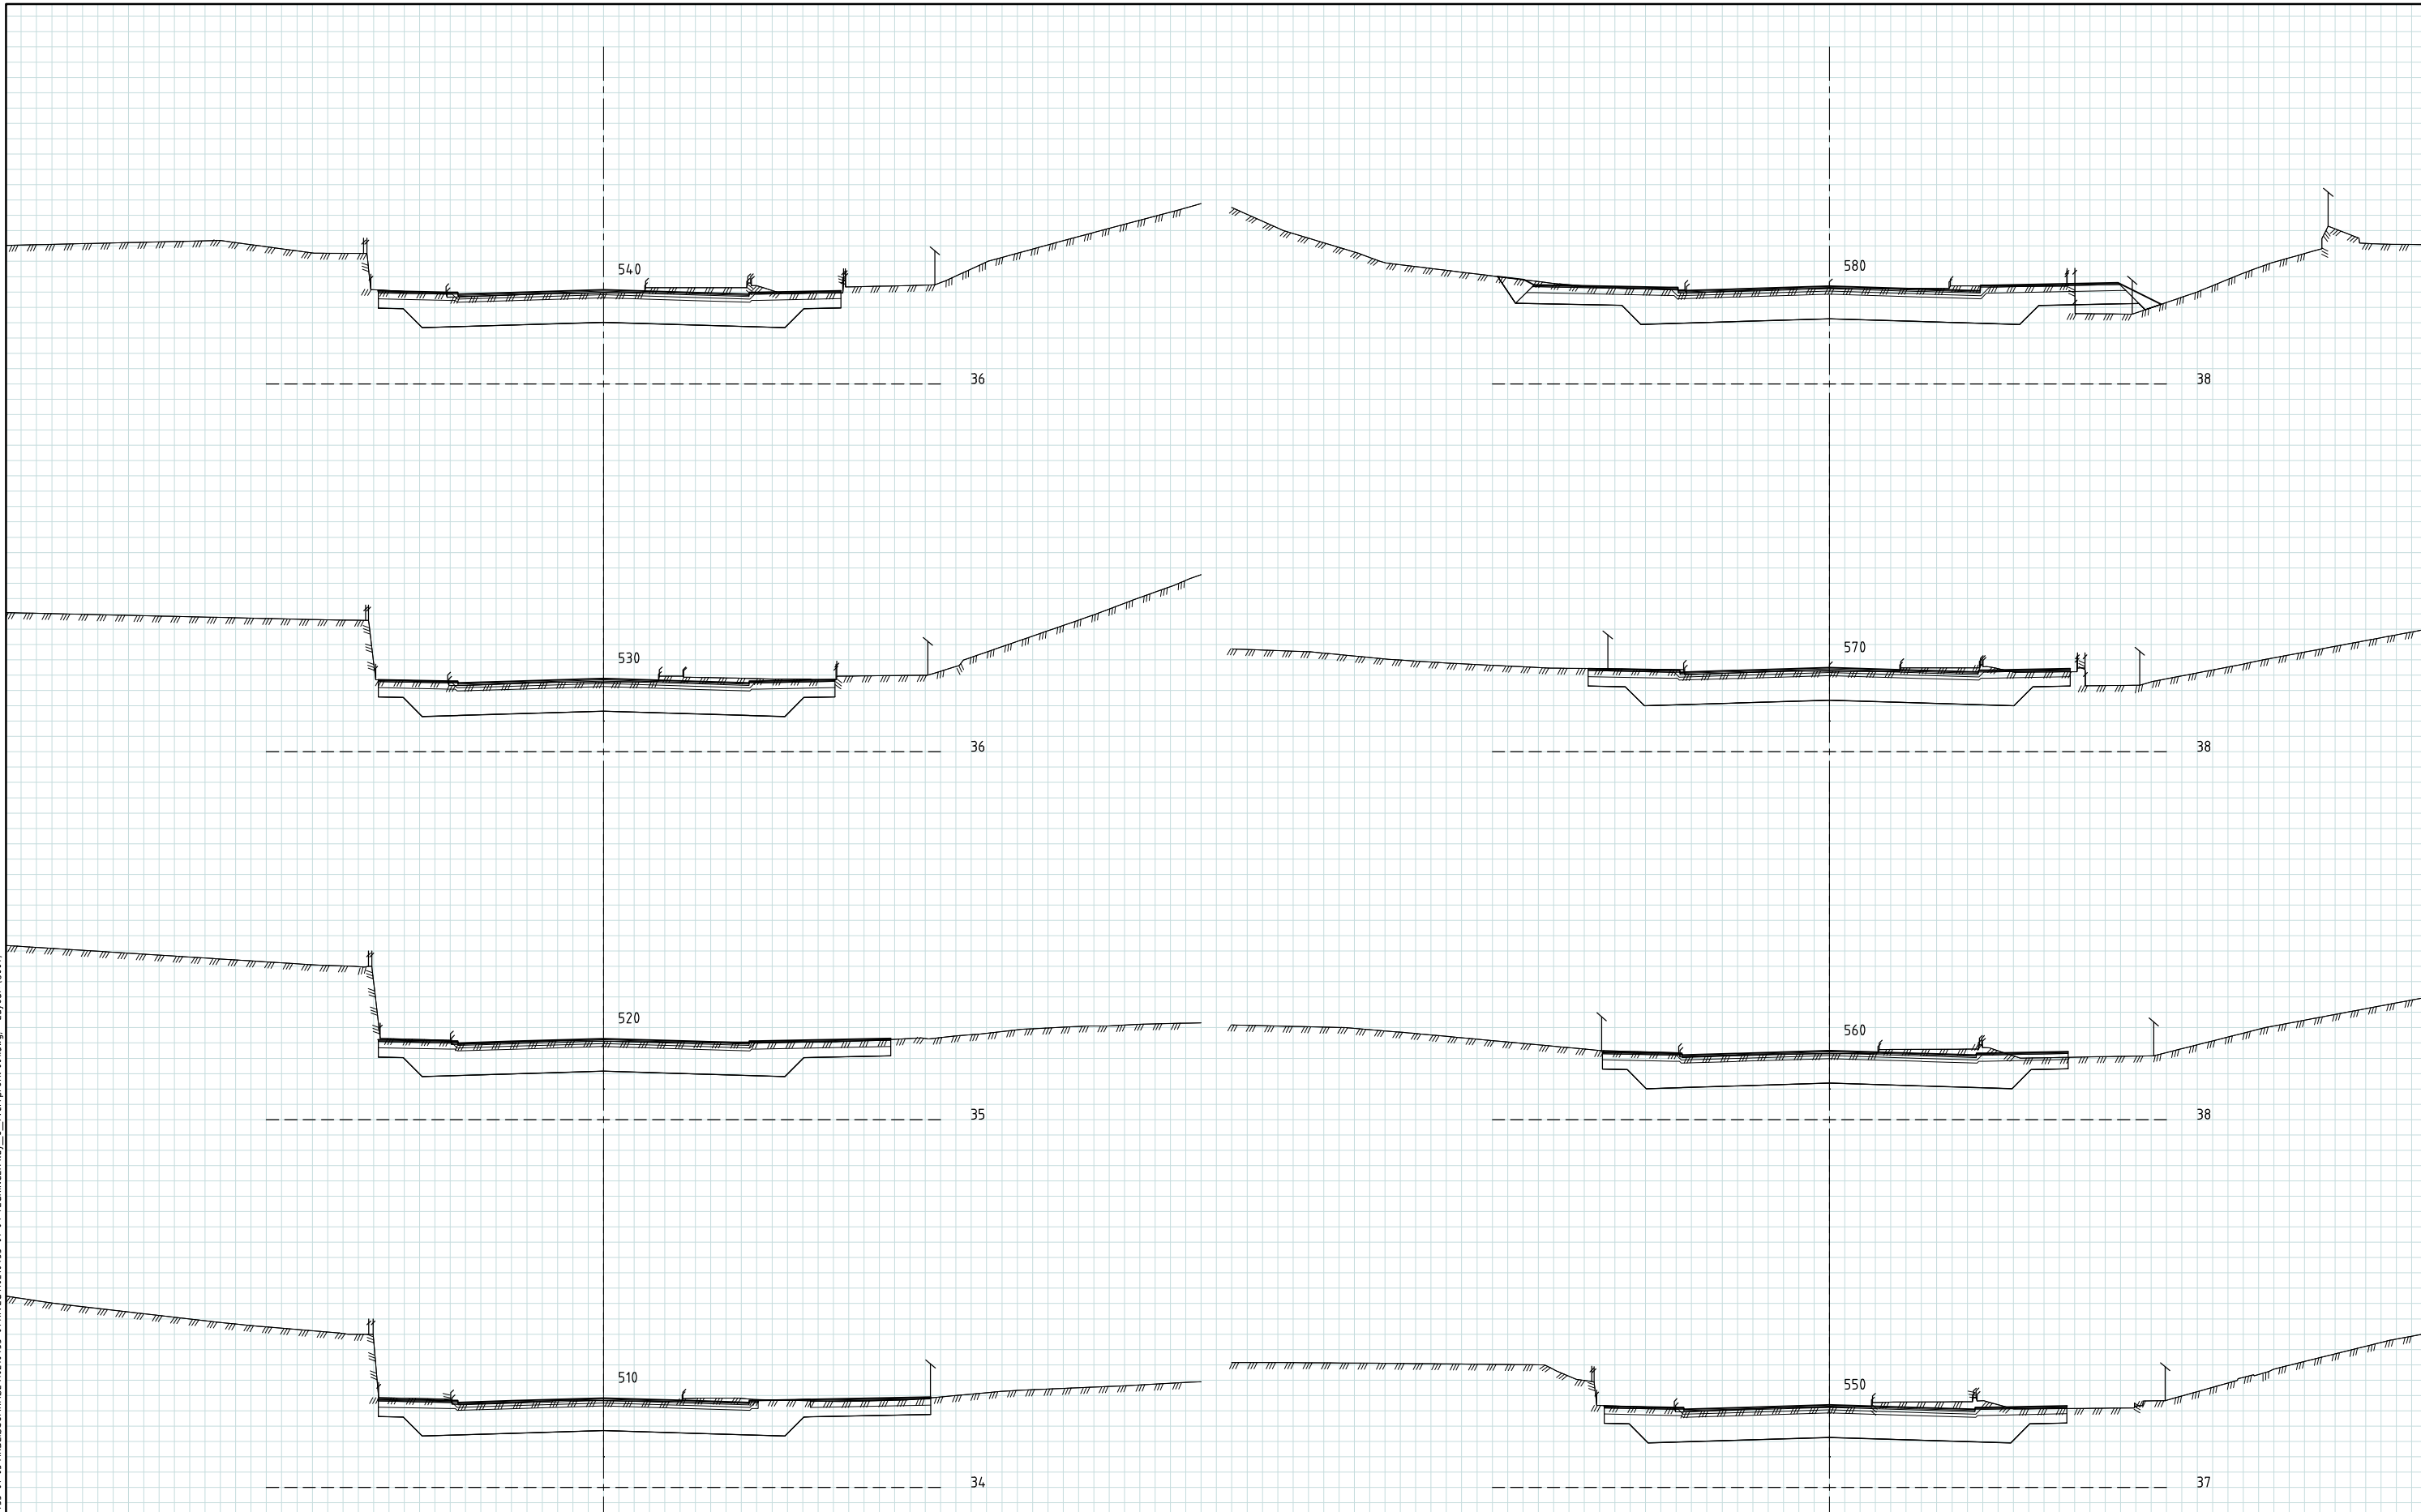

Tegnforklaring		Rev.		Dato		Fag		Kontr.		Godkj.	
↙	Eksist. kantstein - fra innmåling	01	Oversendelse SVV	06.03.2020	MAREB	KPE	MAN				
↕	Eksist. mur - fra innmåling	00	Oversendelse SVV	20.12.2019	MAREB	KPE	MAN				
↘	Eksist. fasadeliv - fra innmåling										

Bærum kommune				Dato		Fag		Kontr.		Godkj.	
Stabekk sentrum - detaljplan fylkesvei				20.12.2019		RIVei		KPE		A1	
TVERRPROFILER				Målestokk		Koordinatsystem		Høydesystem		Rev.	
Veimodell: 104.00				1:100		NTM10		NNZ000		MAN	
Profilnr. 510 - 580				Oppgavenr.		Tegningsnr.		Kontrollert		Godkjent	
 www.multiconsult.no				10210433-01		U007		KPE		MAN	