


\\ms2-nasuni-01\prosjekt\10210433-01\10210433-01\10210433-01\03 ARBEIDSPÅR\10210433-01-04_TEGNINGER\lay_U_tverrprofil_001.dwg - Layout: U008

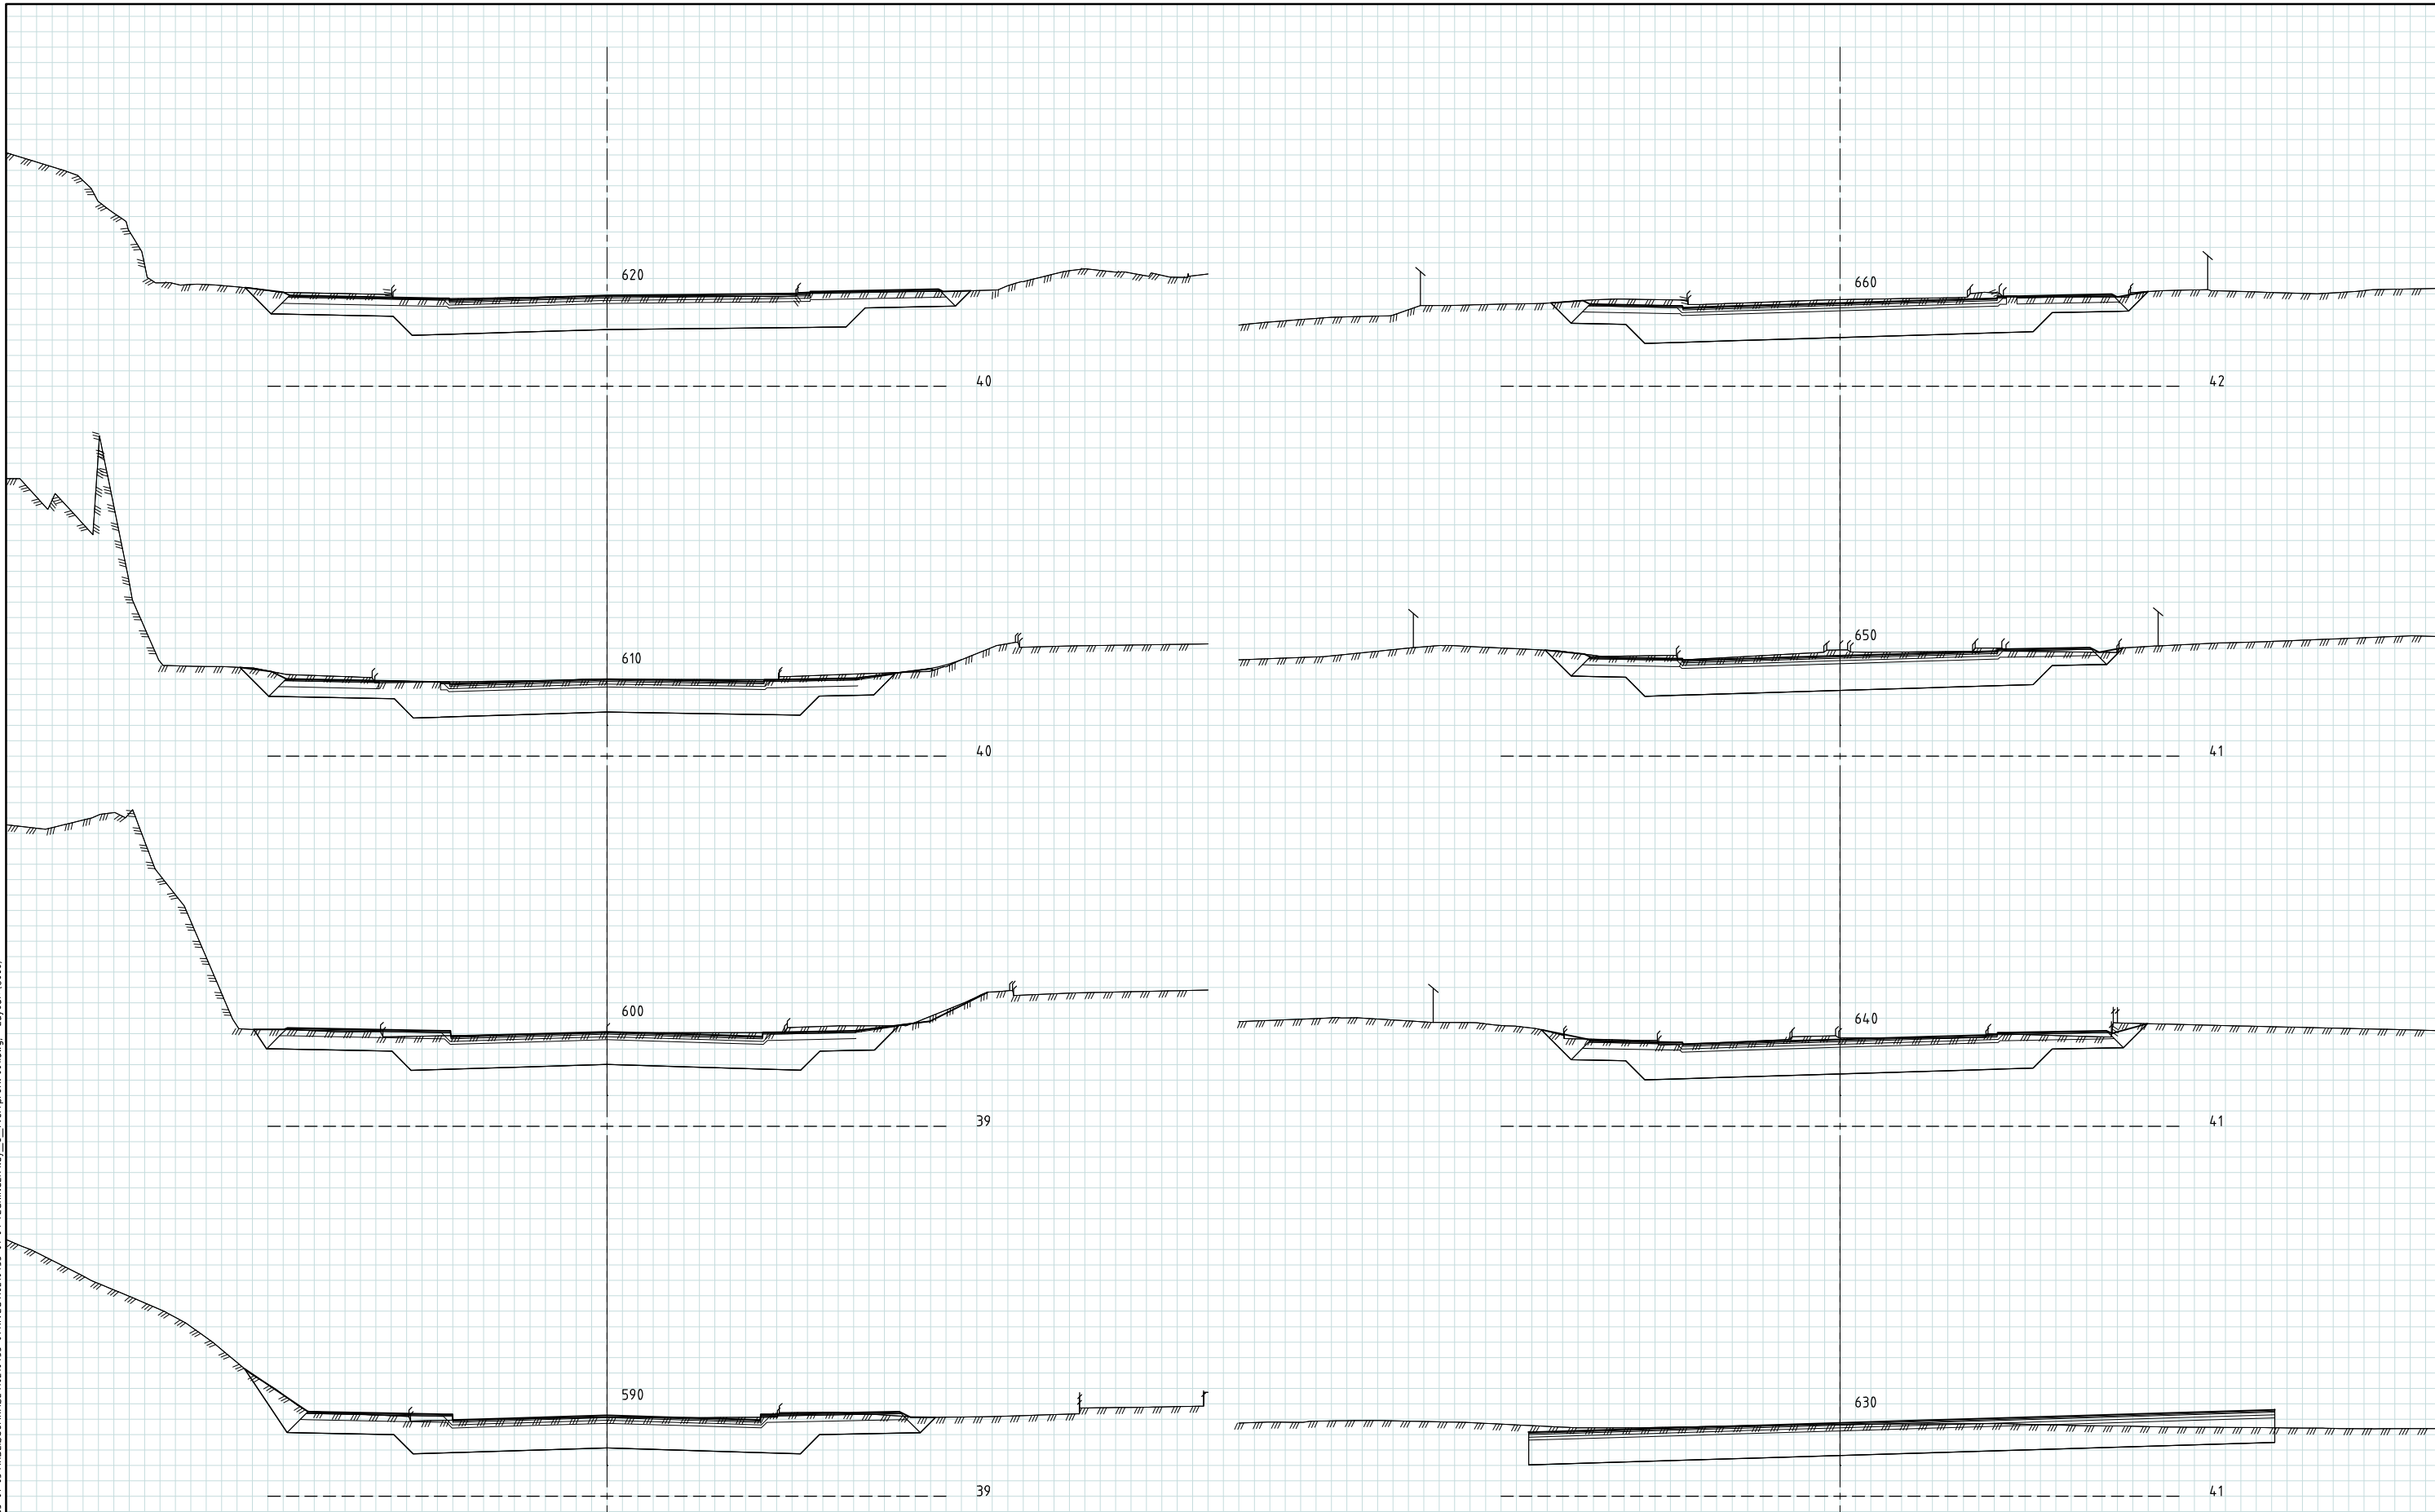

Tegnforklaring

- ↙ Eksist. kantstein - fra innmåling
- ↕ Eksist. mur - fra innmåling
- ↘ Eksist. fasadeliv - fra innmåling

| | | | | | |
|--|------------------|-------------|----------|--------|-----------------|
| 01 | Oversendelse SVV | 06.03.2020 | MAREB | KPE | MAN |
| 00 | Oversendelse SVV | 20.12.2019 | MAREB | KPE | MAN |
| Rev. | Beskrivelse | Dato | Tegn. | Kontr. | Godkj. |
| | | | RiVei | | A1 |
| Bærum kommune | | | | | Dato |
| Stabekk sentrum - detaljplan fylkesvei | | | | | 20.12.2019 |
| TVERRPROFILER | | | | | Målestokk |
| Veimodell: 104.00 | | | | | 1:100 |
| Profilnr. 590 - 660 | | | | | Koordinatsystem |
| | | | | | NTM10 |
| | | | | | Høydesystem |
| | | | | | NNZ000 |
| Status | Konstr./Tegnet | Kontrollert | Godkjent | MAN | Rev. |
| Teknisk detaljplan | MAREB | KPE | | | |
| Oppgaver: | Tegningssnr. | | | | |
| 10210433-01 | U008 | | | | 01 |
| www.multiconsult.no | | | | | |