


\\ms2-nasuni-01\prosjekt\10210433-01\10210433-01\10210433-01-04-TEGNINGER\lay_01.dwg - Layout: U009

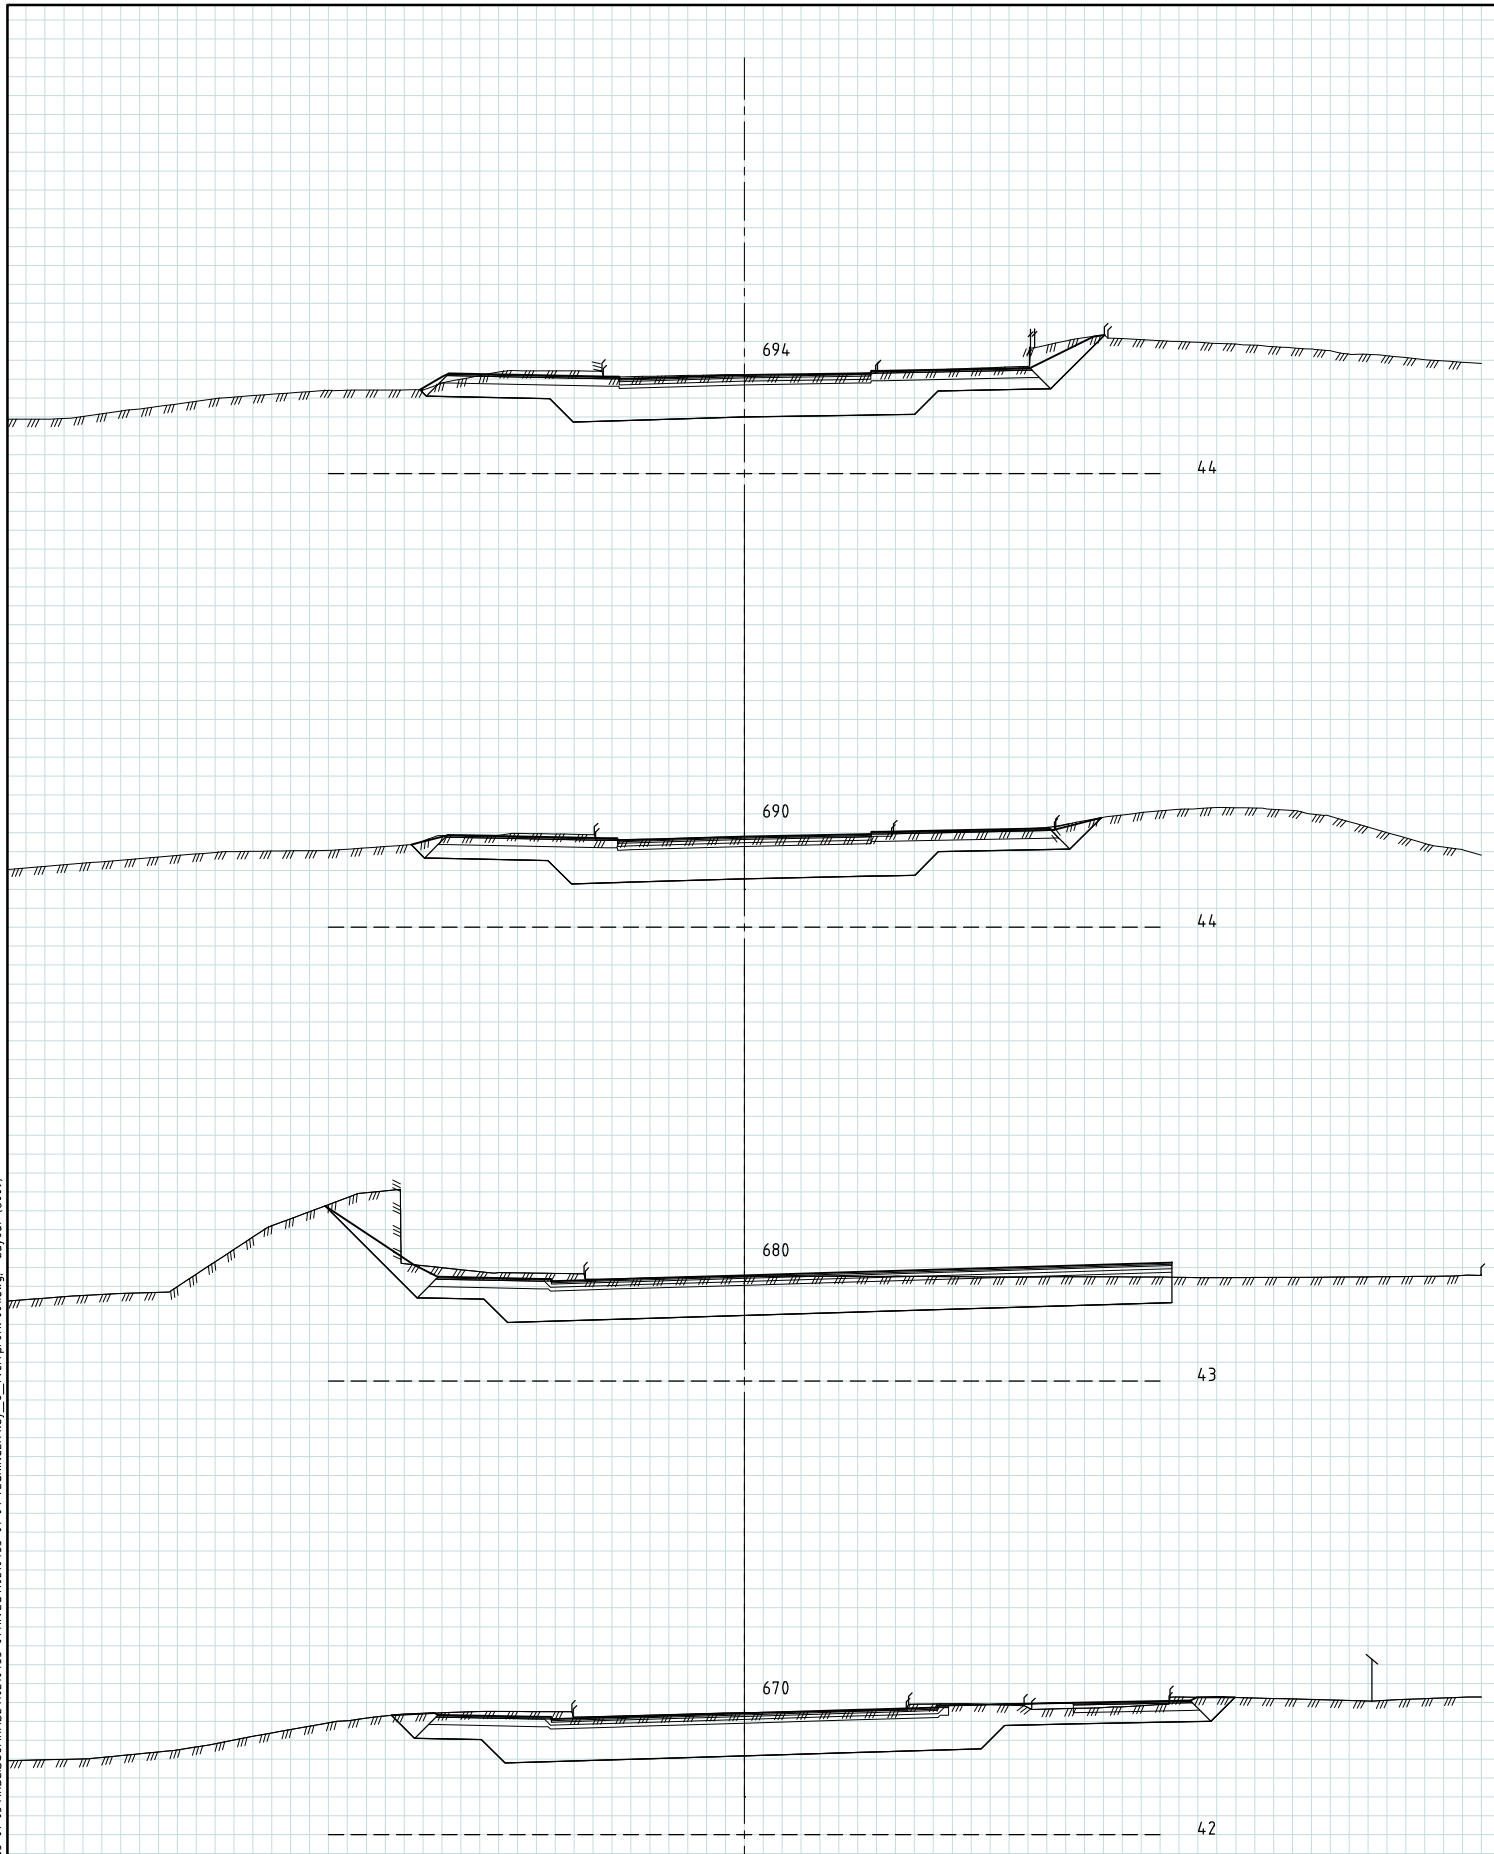

- Tegnforklaring**
- ↙ Eksist. kantstein - fra innmåling
 - ↕ Eksist. mur - fra innmåling
 - ↘ Eksist. fasadeliv - fra innmåling

01	Oversendelse SVV	06.03.2020	MAREB	KPE	MAN
00	Oversendelse SVV	20.12.2019	MAREB	KPE	MAN
Rev.	Beskrivelse	Dato	Tegn.	Kontr.	Godkj.
	Bærum kommune Stabekk sentrum - detaljplan fylkesvei		Fas RIVei	Kontr.	Format A1
					Dato 20.12.2019
	TVERRPROFILER Veimodell: 104.00 Profilnr. 670 - 694				Målestokk 1:100 Koordinatsystem NTM10 Høydesystem NNZ000
	Status Teknisk detaljplan	Konstr./Tegnet MAREB	Kontrollert KPE	Godkjent MAN	Rev. 01
	Oppdraget 10210433-01	Tegningsnr. U009			
	www.multiconsult.no				