Takstnummer	Gnr	Bnr	Snr	Eiendommens adresse	Hjemmelshaver	Grunnerverv			
				Gateadresse		Permanent erverv, ca m2	Permanent klausulert, ca m2	Midlertidig beslaglagt, ca m2	Tilbakeført areal, ca m2
8	14	137	1	Jernbaneveien 5	Golyani Abouzar	248			
			2	Jernbaneveien 5	Zurcher Fredrik Årdal				
				Gamle Drammensvei 44 A og B	Flere eiere, se naboliste i tegning W003				
9	14	140	0	Eiendommen har ikke registrert adresse	Nedre Stabekk AS	4			
10	14	30	0	Gamle Drammensvei 46 A-G	Gamle Drammensv 48 Ans	68			

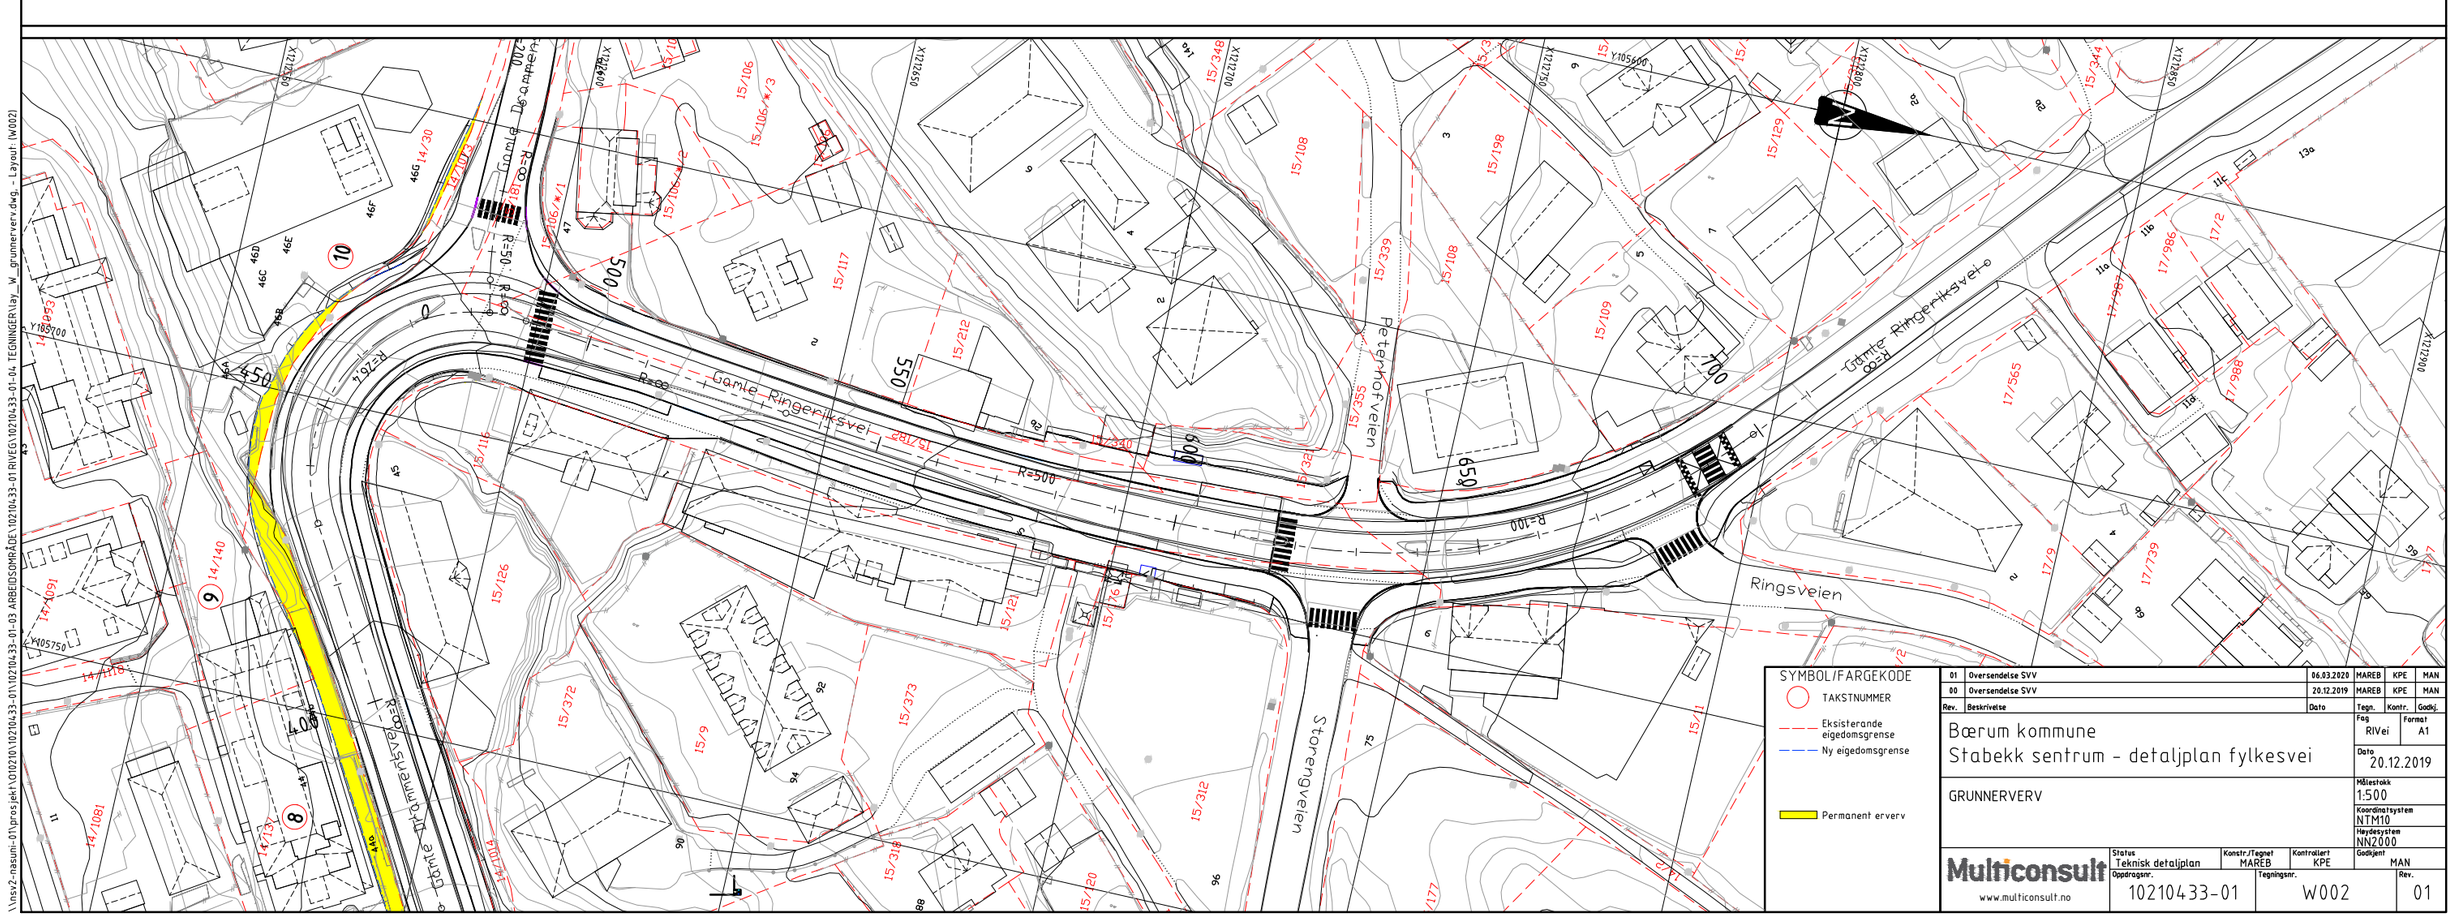

Rev.	Beskrivelse	Dato	Tegn.	Kontr.	Godkj.
01	Oversendelse SVV	06.03.2020	MAREB	KPE	MAN
00	Oversendelse SVV	20.12.2019	MAREB	KPE	MAN

Bærum kommune
Stabekk sentrum - detaljplan fylkesvei

Fag: RIVei | Format: A1
Dato: 20.12.2019

GRUNNERVERV

Målestokk: 1:500
Koordinatsystem: NTM10
Høydesystem: NN2000

Multiconsult
www.multiconsult.no

Status: Teknisk detaljplan | Konstr./Tegnet: MAREB | Kontrollert: KPE | Godkjent: MAN
Oppdragsnr.: 10210433-01 | Tegningsnr.: W002 | Rev.: 01

\\ntnv2-nasuni-01\prosjekt\01\10210\10210433-01\10210433-01-ARBEIDSOMRÅDE\10210433-01-RIVEGI\10210433-01-04_TEGNINGER\lay_W_grunnerverv.dwg, - Layout: (w002)