


Snitt 3 Gamle Ringeriksvei

EKS. BYGG
Gamle Ringeriksvei 36

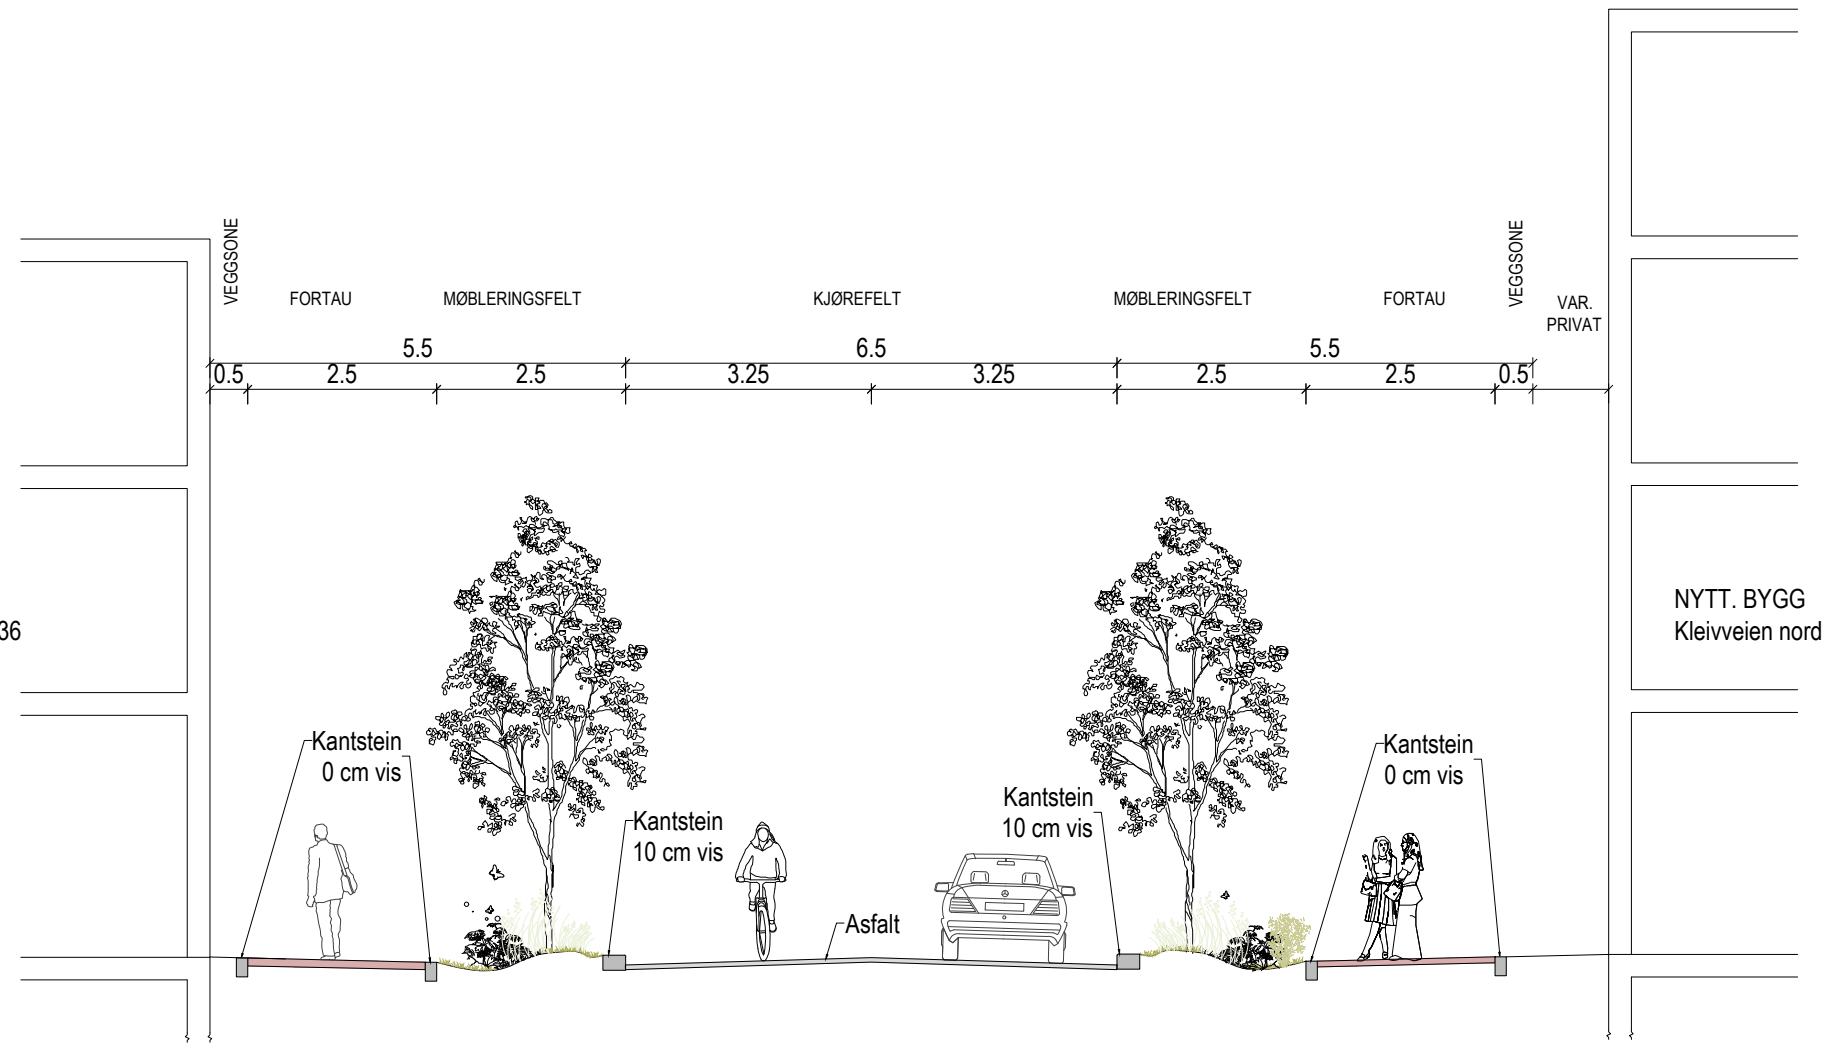

Tegningsnummer	Revisjon
J112	J01

J01	2019-06-11	For bruk	PrKir	KjEsp	KjEsp
Rev.	Dato	Beskrivelse	Utarbeidet	Fagkontroll	Godkjent
Bærum kommune			Målestokk (gjelder A1)		
			1:50		
			Prosjektnummer		
			913215		
Illustrasjonsplan for gater og byrom Bekkestua sentrum øst					
Snitt 3 Gamle ringeriksvei					
Norconsult			Tegningsnummer		
Oppdragsnummer NO 5191113			J112		
			Revisjon		
			J01		