




Fasade NORD
1 : 200

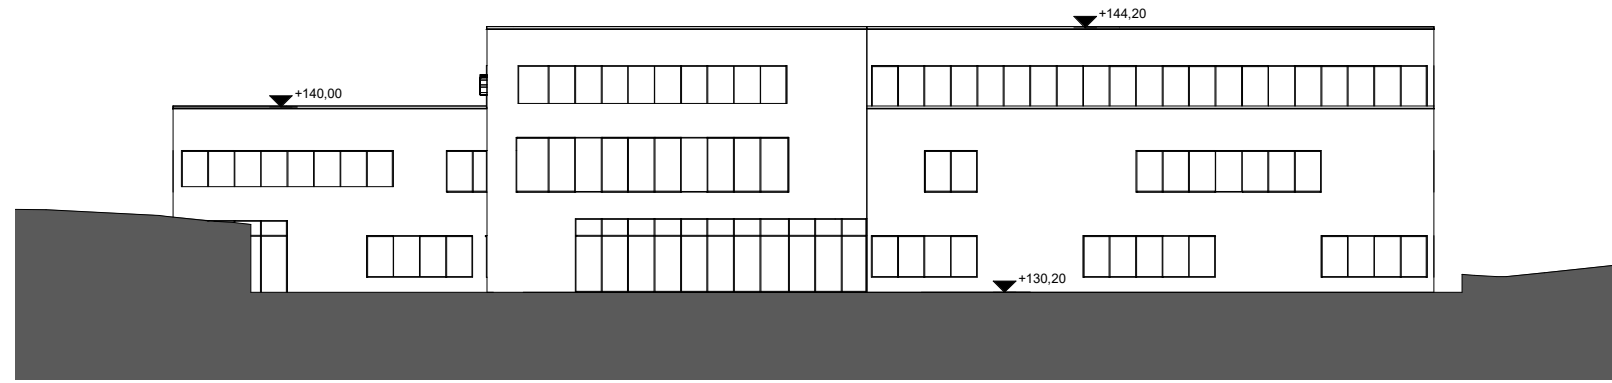


Fasade VEST
1 : 200

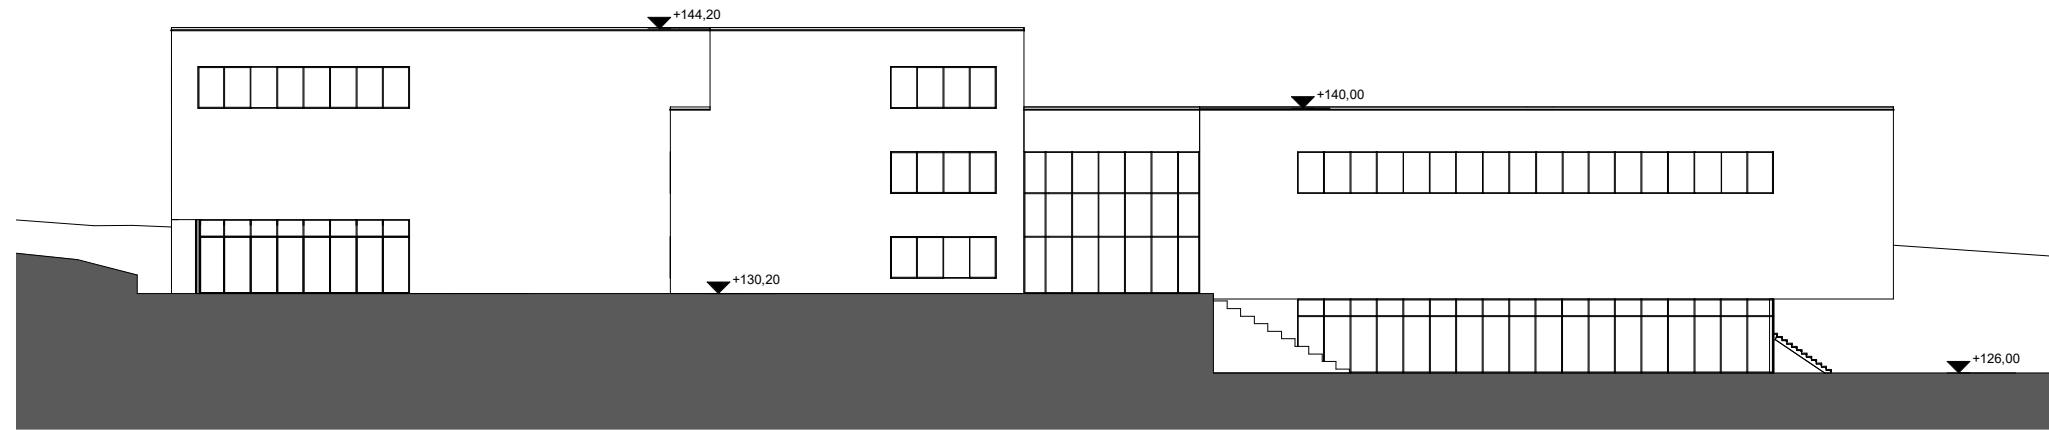

Fasade ØST
1 : 200

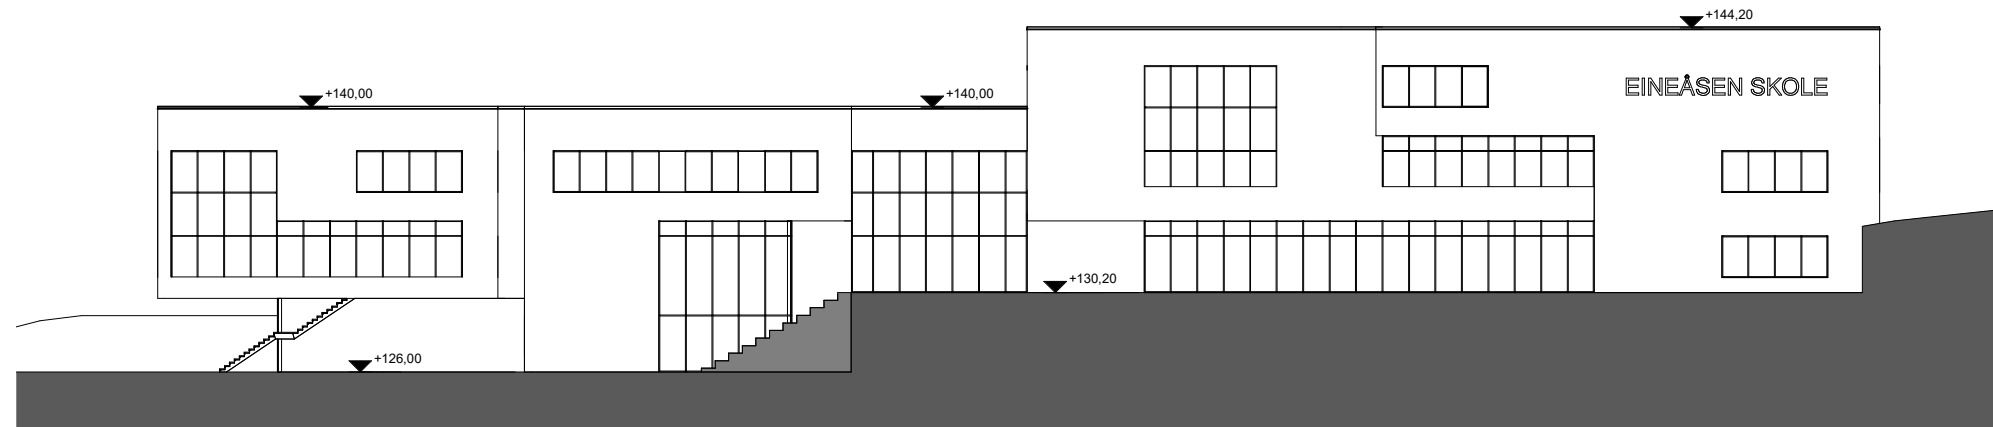

Fasade SØR
1 : 200

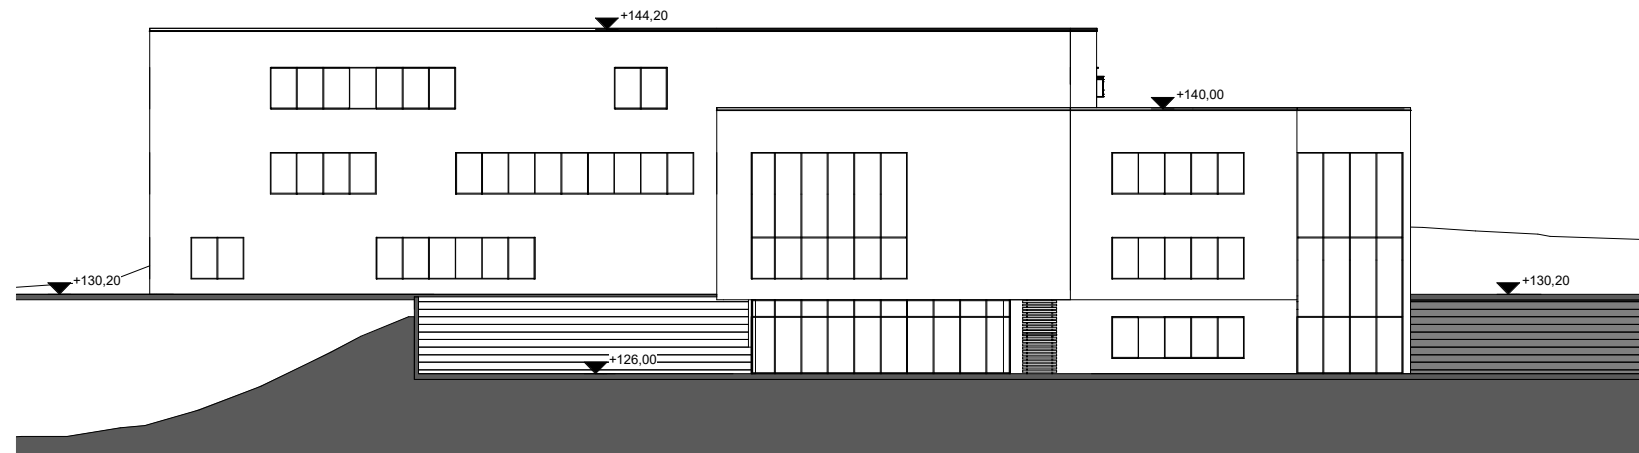

Rev.	Dato	Tekst	Sign.	Kont.	Code

Målestokk:	Tegningnr.:	Rev.:
	A-23-FA-00-002	

ARK
ASTRUP OG HELLERN

Oppdragsnavn:

Prosjekt: Eineåsen skole
Prosjektnr.: 4099

Tegningsstatus:

Tegningsnavn:
Fasader

Dato:	Tegnet av:	Kontrollert av:	Ansvarlig:	Rev. dato:
05/26/20	Author	Checker	Approver	

Format:	Målestokk:	Tegningnr.:	Rev.:
A1	1 : 200	A-23-FA-00-002	