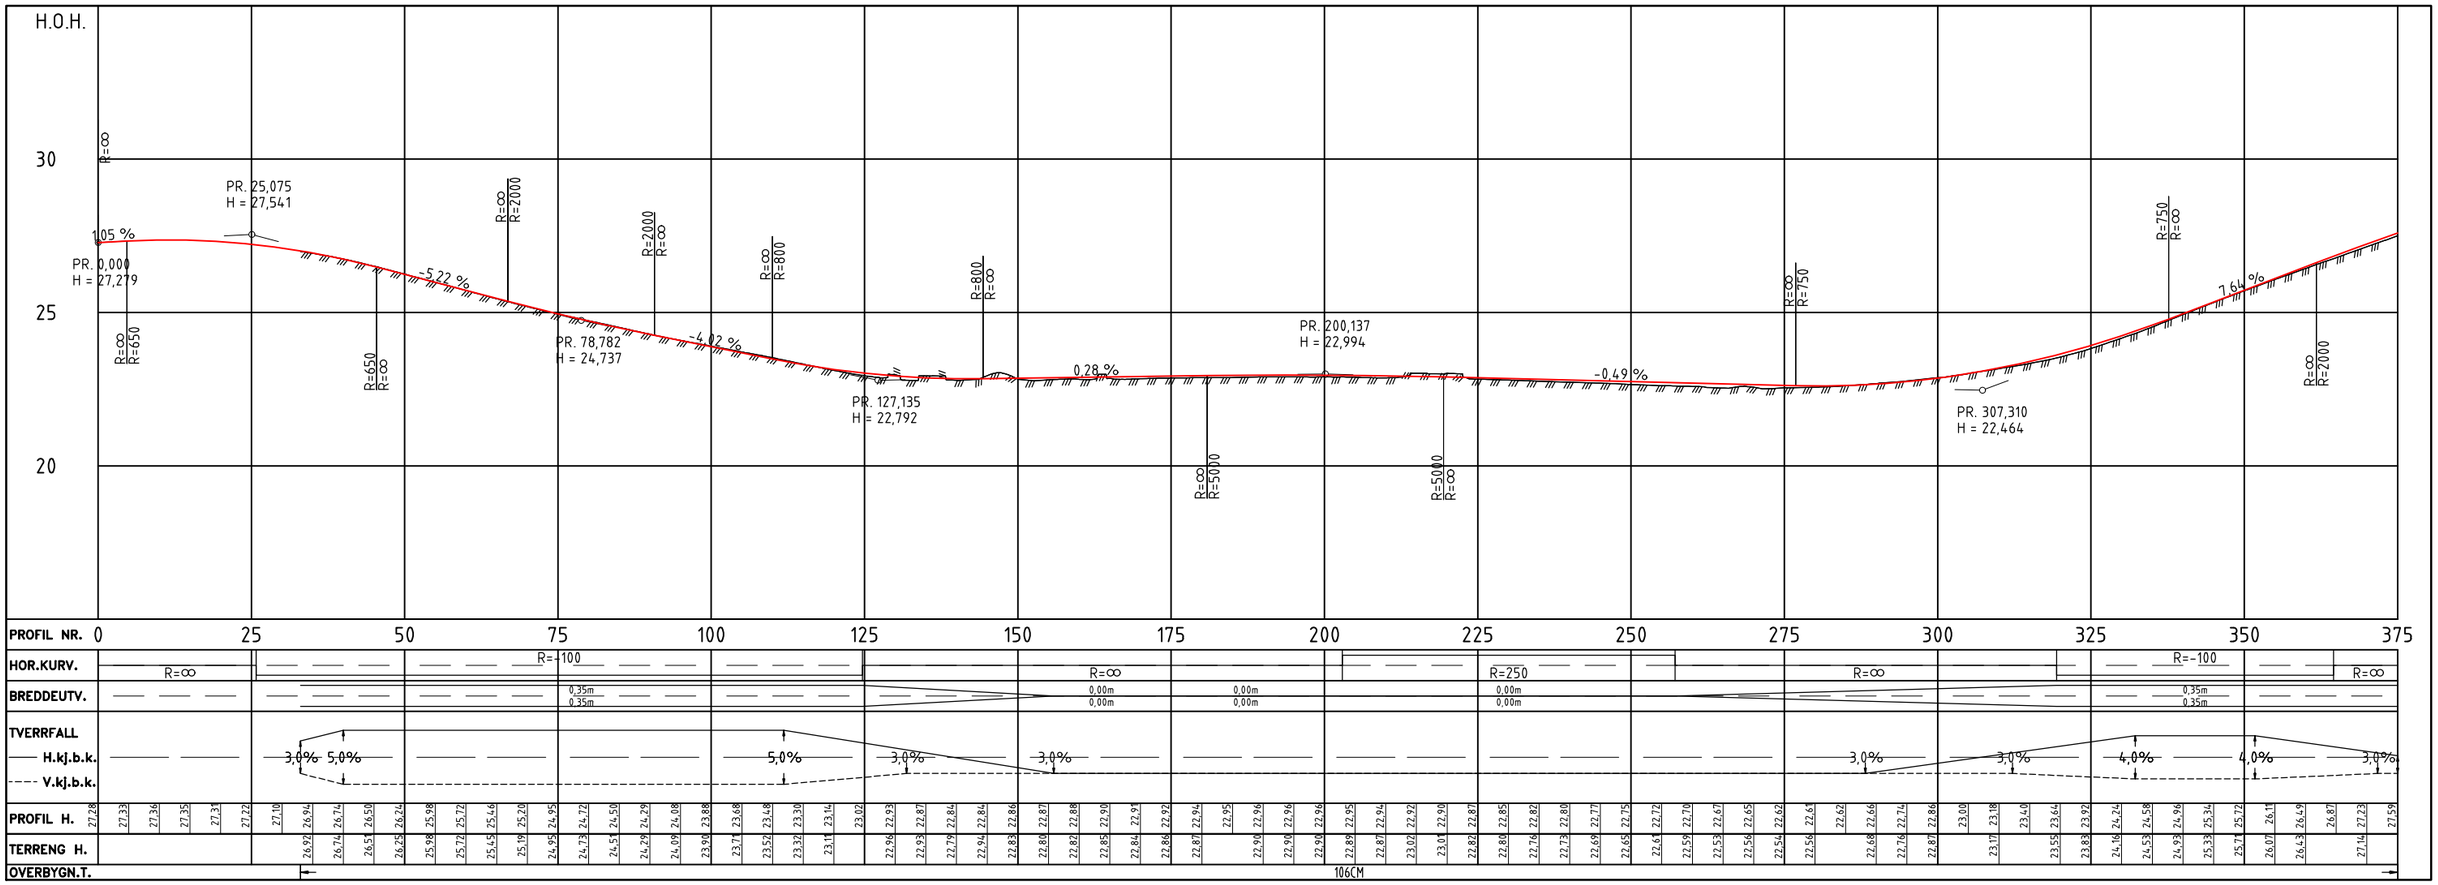

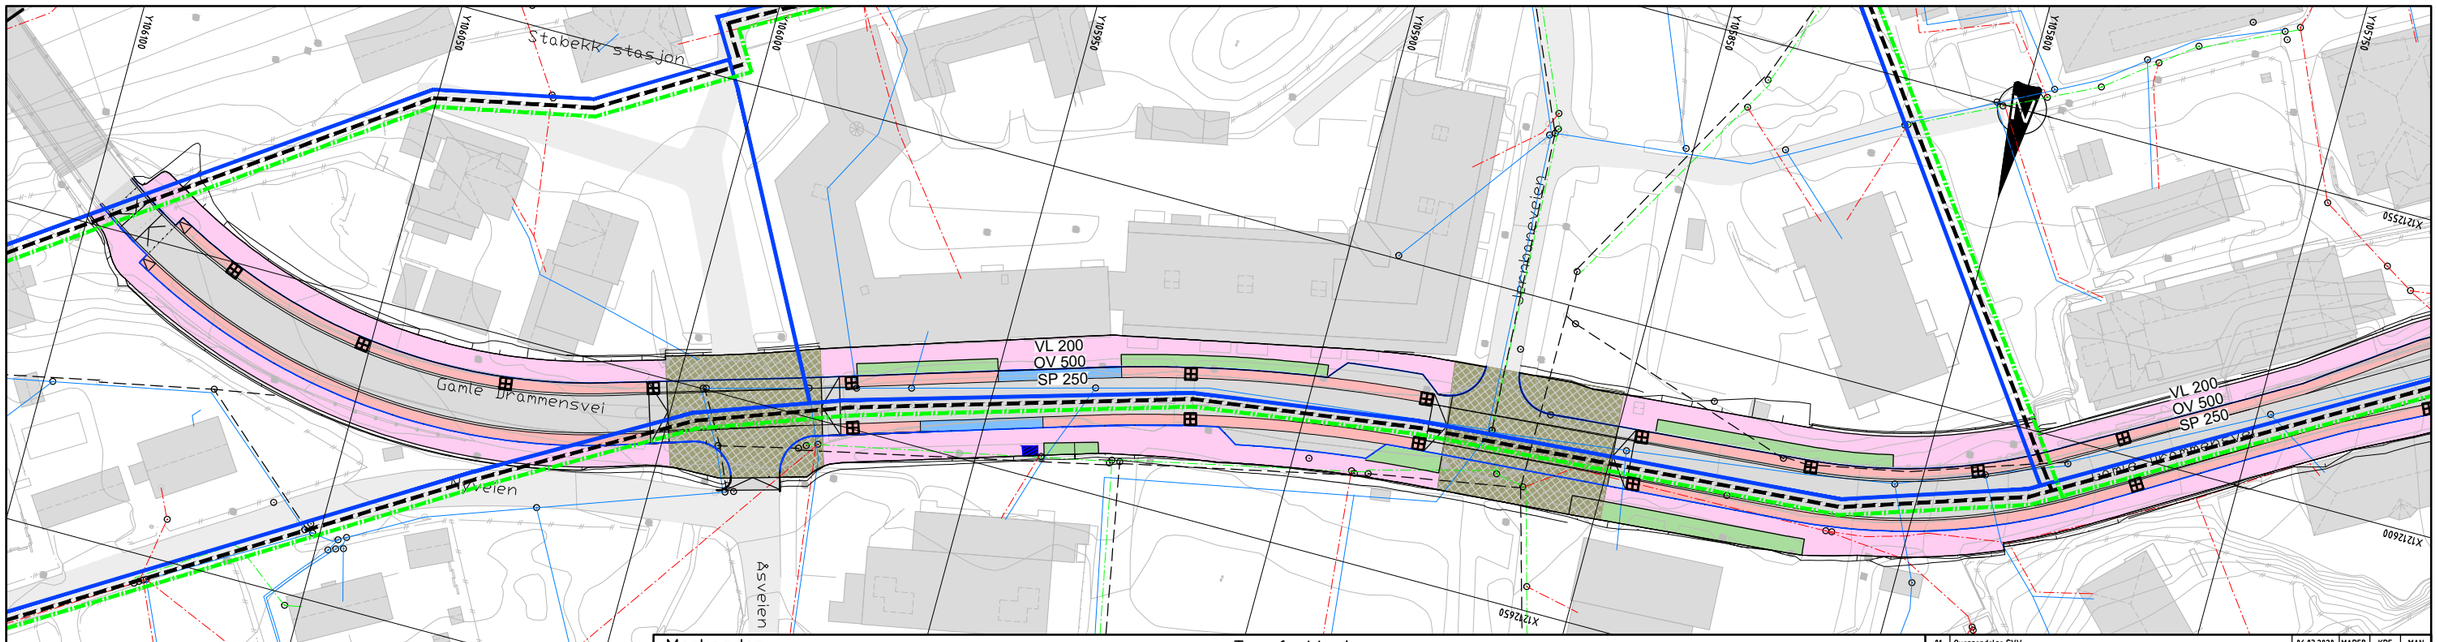

Merknader

1. Nye sandfang foreslås som infiltrasjonssandfang med overløp til overvannsledning.
2. Det er behov for å avklare potensial for og konsekvenser av infiltrasjon i neste fase basert på bl.a. grunnundersøkelser.
3. Linjer vist som prosjekterte VA-ledninger er planlagte traseer fra teknisk hovedplan for Stabekk sentrum. Det er ikke satt av plass til i egen ledning for vegvann i gatesnittet i teknisk hovedplan. Det foreslås derfor at vegvann ledes til kommunal overvannsledning.
4. For å tilfredsstille retningsgivende krav for påslipp på 2- 3 l/s/daa til kommunalt nett er det behov for et fordrøyningsmagasin på om lag 350 m^3 - 400 m^3 avhengig av infiltrasjonsforhold.

Tegnforklaring

	Eksisterende	Prosjektert
Overvannsledning		
Vannledning		
Spillvannsledning		
Felles avløpsledning		
Kum	○	
Sandfang / Infiltrasjonsandfang		⊞

Nytt kantstopp	
Nytt fortau	
Nytt sykkelfelt	
Nytt grøntareal/møblering	
Ny kjøreveg	
Nytt granittdekke	
Eksisterende veg	

Rev.	Beskrivelse	Dato	Tegn.	Kontr.	Godkj.
01	Oversendelse SVV	06.03.2020	MAREB	KPE	MAN
00	Oversendelse SVV	20.12.2019	LEH	SEAS	MAN

Bærum kommune
Stabekk sentrum - detaljplan fylkesvei

Drensplan og VA

Fag: RiVA | Format: A1
Dato: 20.12.2019
Målestokk: 1:500 / 1:100
Koordinatsystem: NTM10
Høydesystem: NN2000

Multiconsult
www.multiconsult.no

Status	Konstr./Tegnet	Kontrollert	Godkjent
Teknisk detaljplan	LEH	SEAS	MAN

Oppdragsnr.	Tegningsnr.	Rev.
10210433-01	GH001	01