


Takstnummer	Gnr	Bnr	Snr	Eiendommens adresse	Hjemmelshaver	Grunnerverv			
						Permanent erverv, ca m2	Permanent klausulert, ca m2	Midlertidig beslaglagt, ca m2	Tilbakeført areal, ca m2
8	14	137	1	Jernbaneveien 5	Golyani Abouzar	248			
			2	Jernbaneveien 5	Zurcher Fredrik Årdal				
				Gamle Drammensvei 44 A og B	Flere eiere, se naboliste i tegning W003				
9	14	140	0	Eiendommen har ikke registrert adresse	Nedre Stabekk AS	4			
10	14	30	0	Gamle Drammensvei 46 A-G	Gamle Drammensv 48 Ans	68			

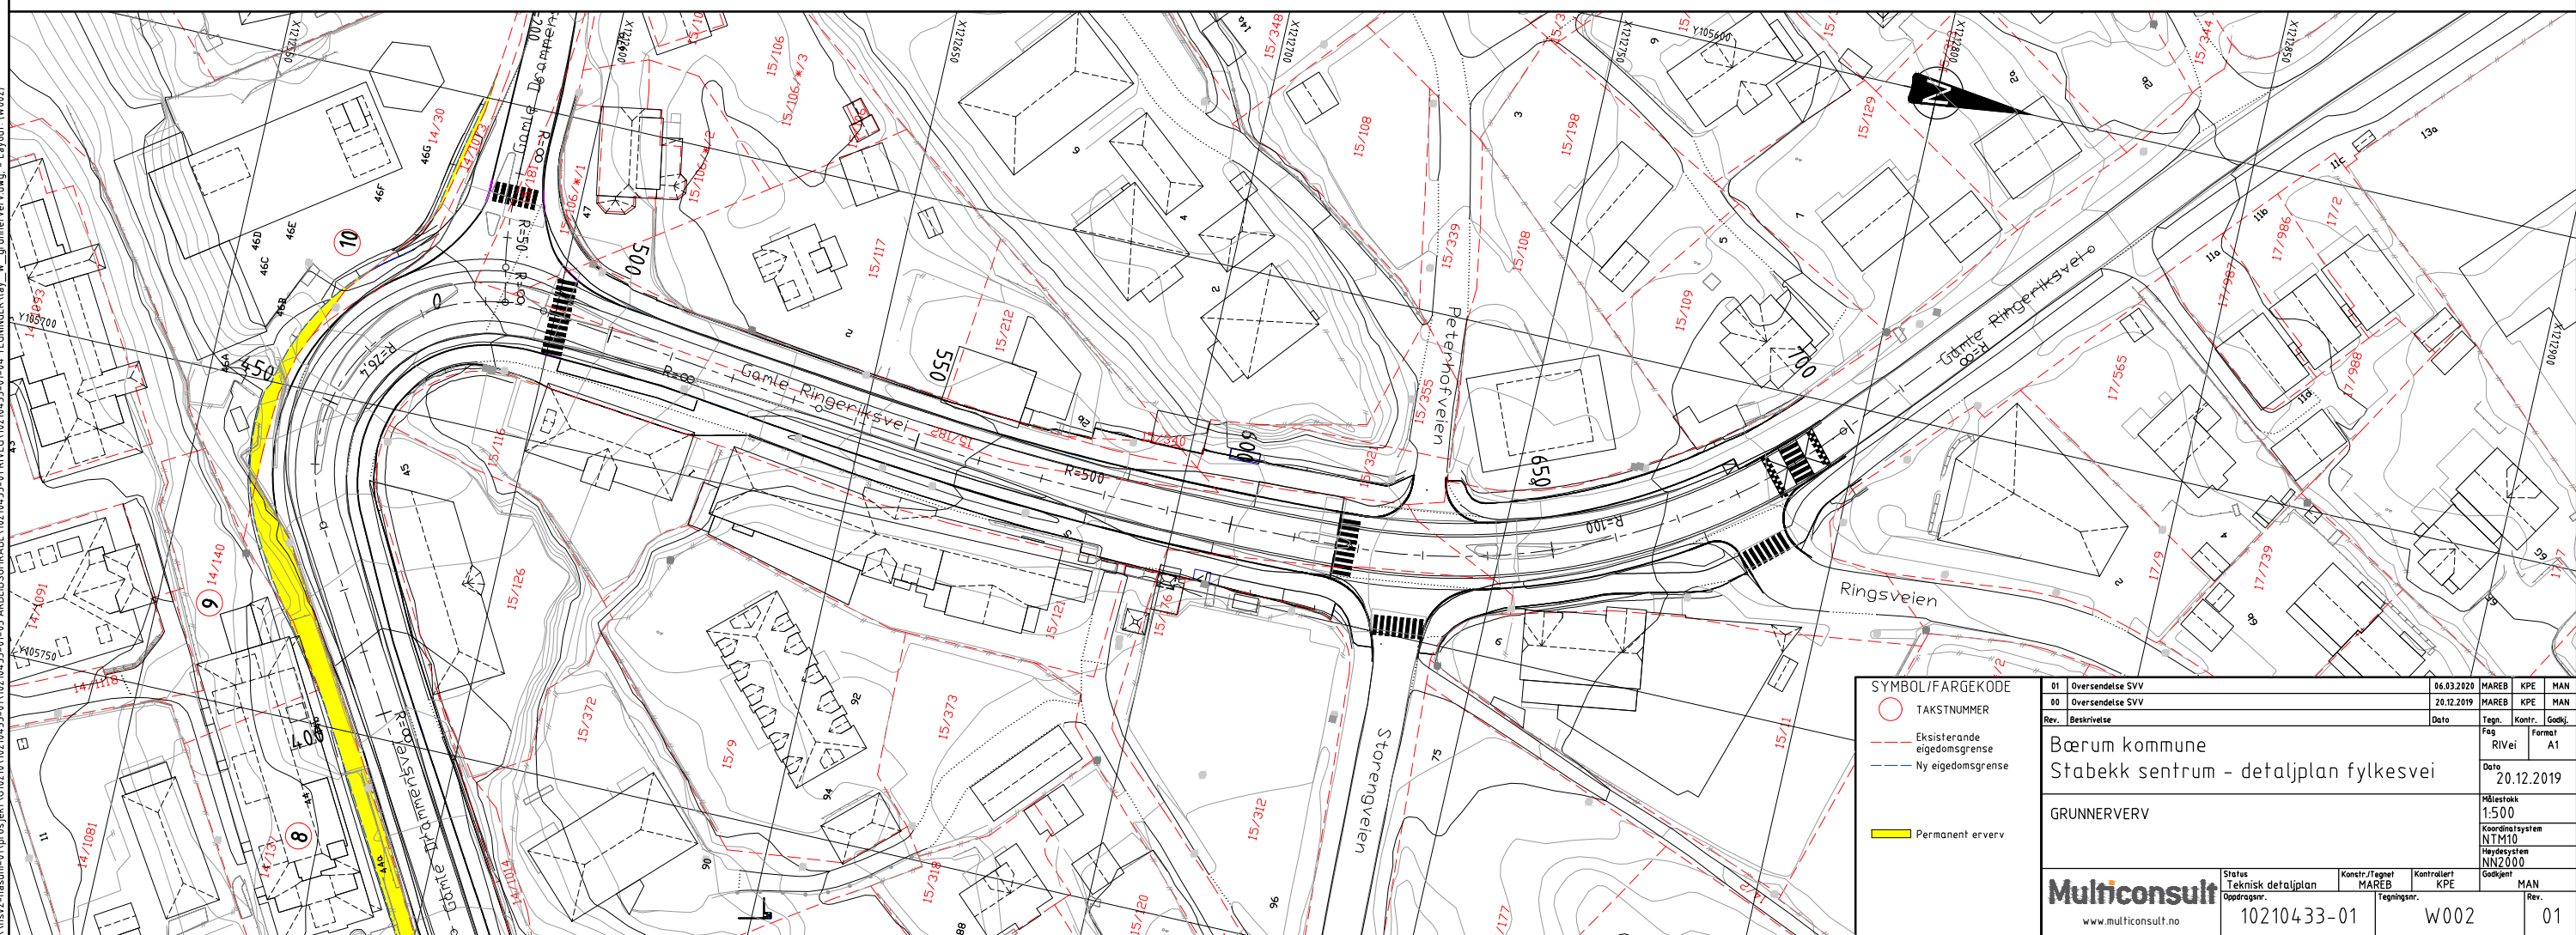

SYMBOL/FARGEKODE

- TAKSTNUMMER
- - - Eksisterende eigedomsgrænse
- - - Ny eigedomsgrænse
- Permanent erverv

01	Øversendelse SVV	06.03.2020	MAREB	KPE	MAN
00	Øversendelse SVV	20.12.2019	MAREB	KPE	MAN
Rev.	Beskrivelse	Dato	Tegn.	Kontr.	Godkj.
	Bærum kommune		Fag	Form	
	Stabekk sentrum - detaljplan fylkesvei	20.12.2019	RiVei	A1	
GRUNNERVERV			Målestokk 1:500		
			Koordinatsystem NTM10		
			Høydesystem NN2000		
Multiconsult		Status	Konstr./Tegnet	Kontr./KPE	Godkjent
www.multiconsult.no		Teknisk detaljplan	MAREB	KPE	MAN
		Oppgavesnr.	Tegningsnr.		Rev.
		10210433-01	W002		01

\ms2-nasuni-01\prosjekt\10210433-01\10210433-01\10210433-01-03 ARBEIDSPÅRDE\10210433-01 RIVEG\10210433-01-04 TEGNINGER\lay_w_grunnerverv.dwg - Layout (W002)