




\\ns2-nauni-01\prosjekt\10210433-01\10210433-01\10210433-01\RIVEG\10210433-01-04_TEGNINGER\lay_E_wegkryss_avis\perlester.dwg - Layout: E005

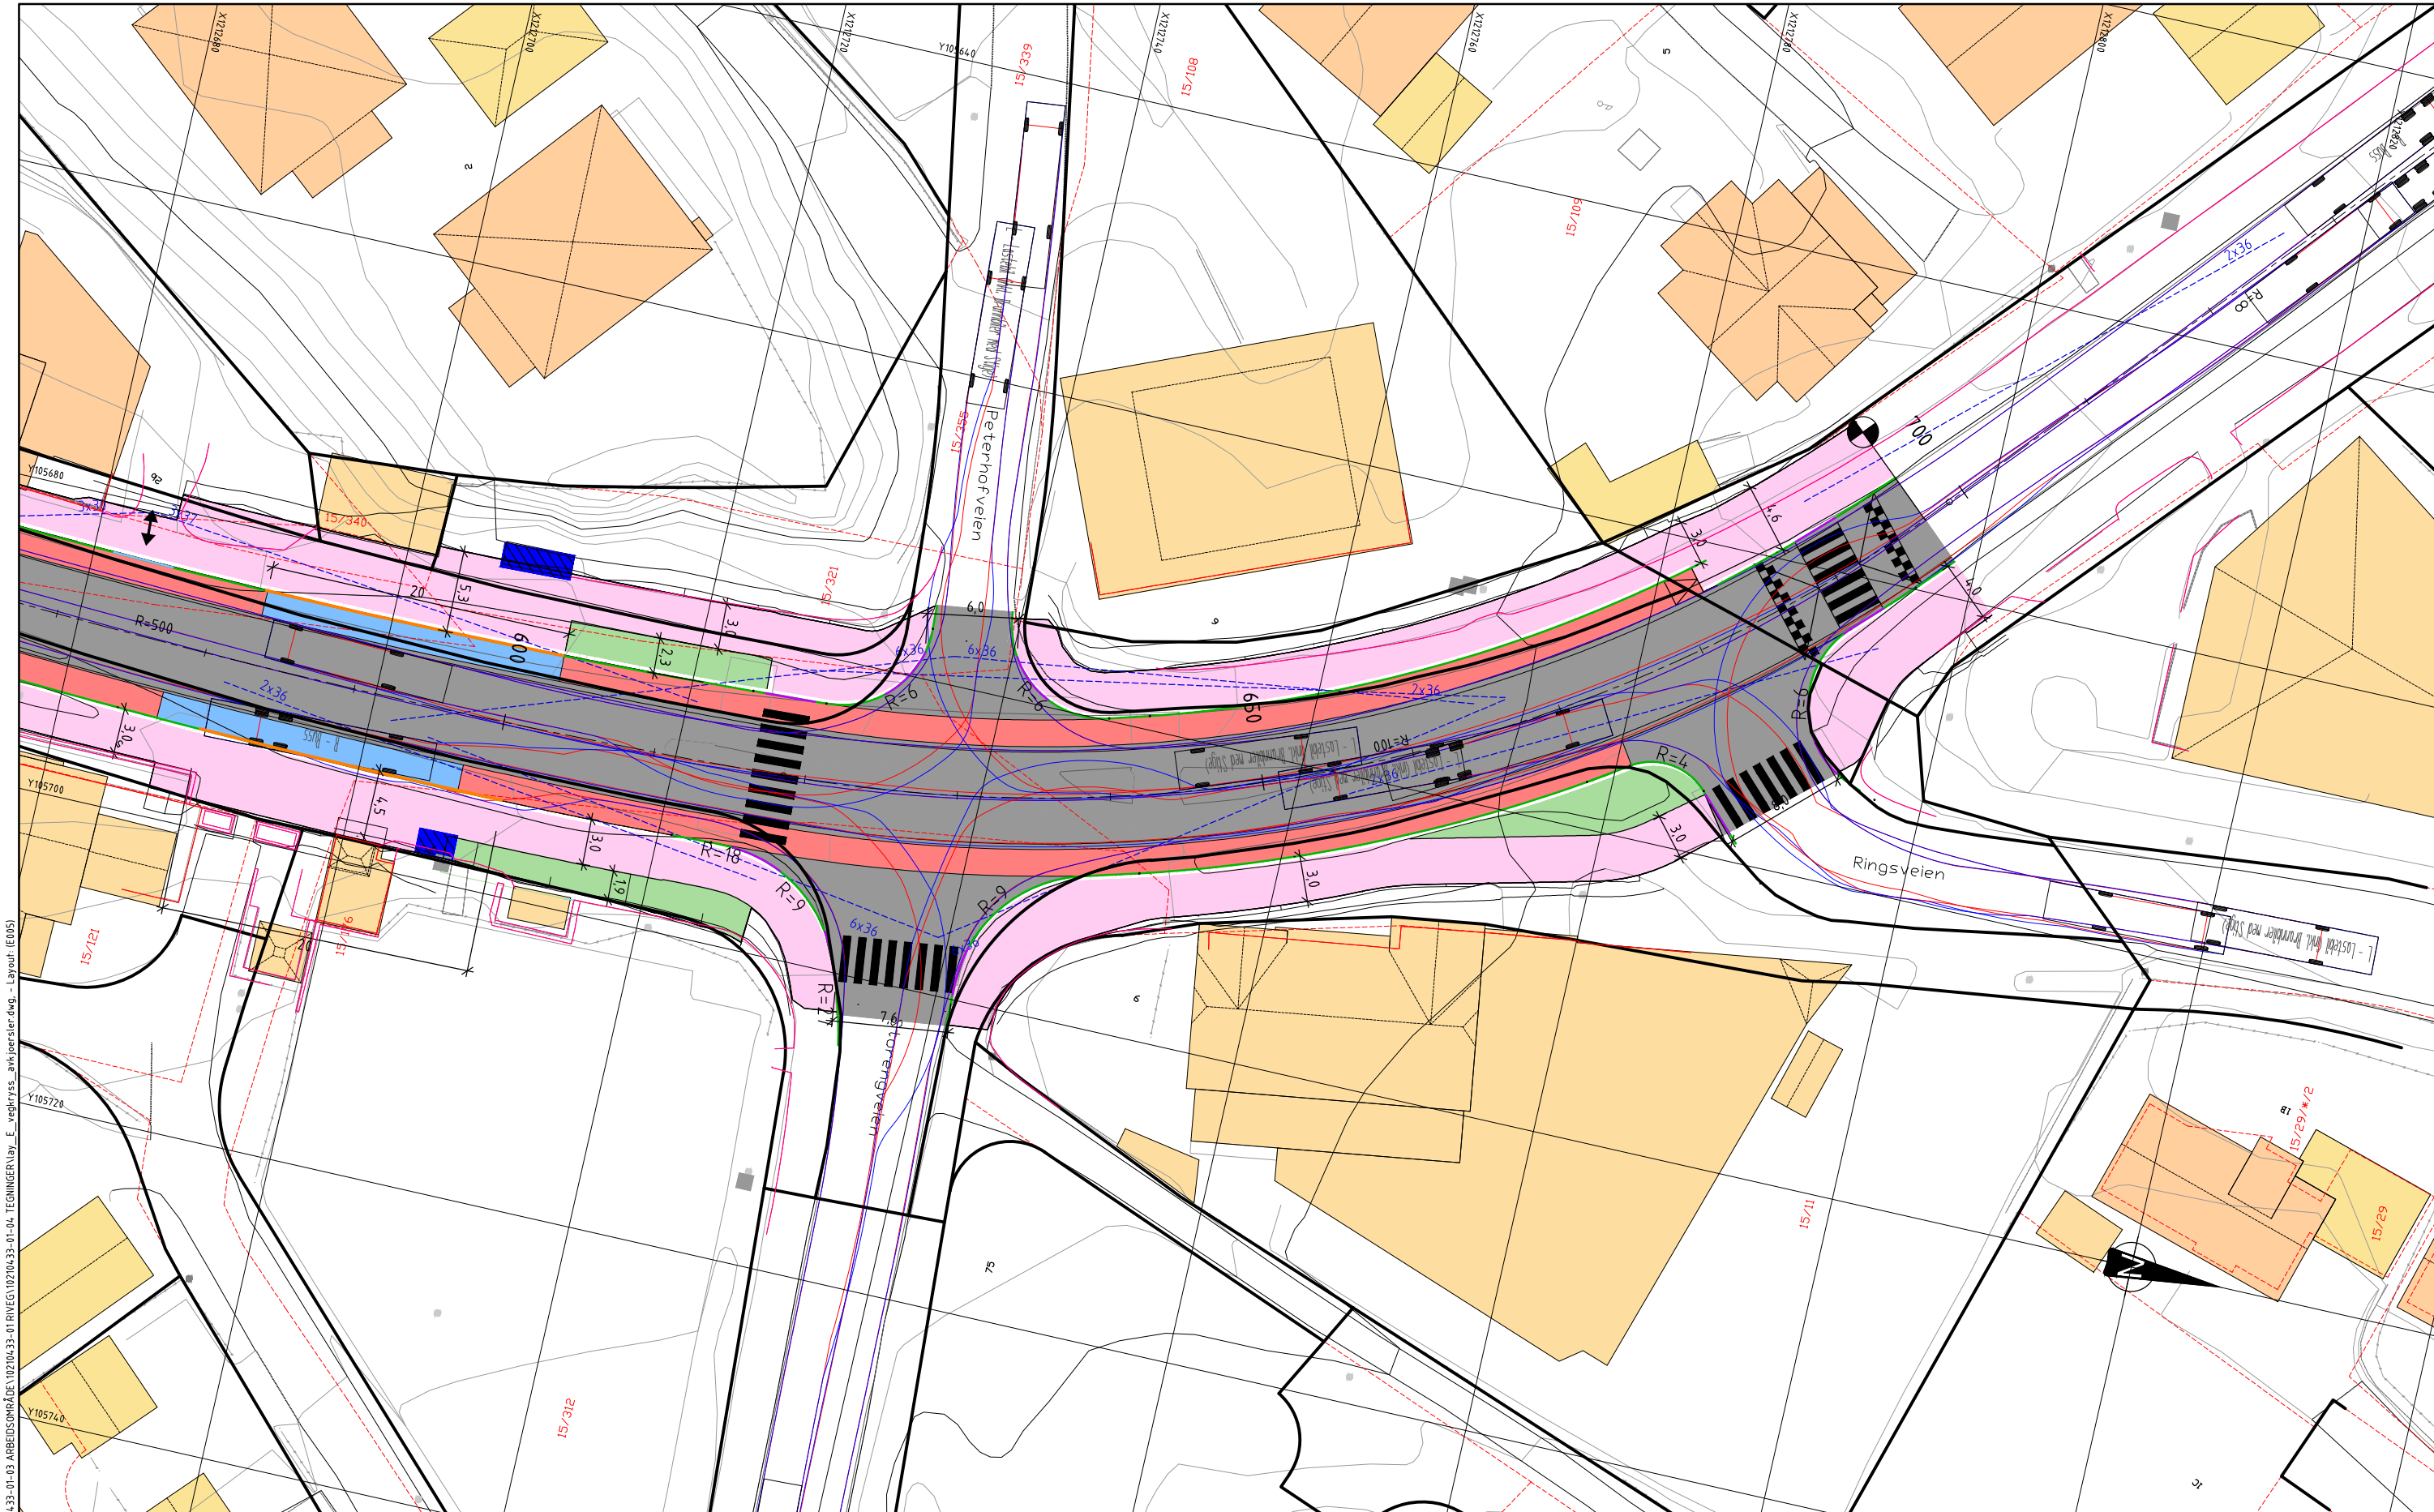

Tegnforklaring sporing

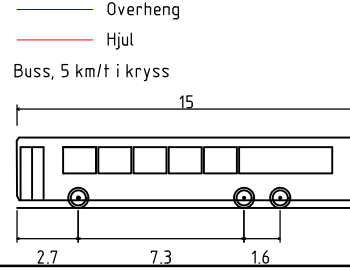

Tegnforklaring

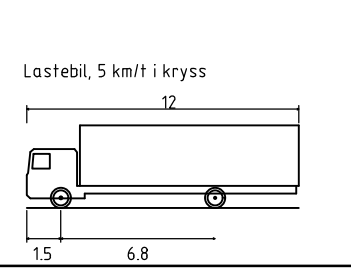

01	Opprisset	SVV	06.03.2020	MAREB	KPE	MAN
00	Oversendelse	SVV	20.12.2019	MAREB	KPE	MAN
Rev.	Beskrivelse	Dato	Tegn.	Kontr.	Godkj.	
			Riv	Ve	Format	A1
Bærum kommune Stabekk sentrum - detaljplan fylkesvei			Dato	20.12.2019		
Kryss Gamle Ringeriksvei - Storengveien - Peterhofveien			Målestokk	1:200		
			Koordinatsystem	NTM10		
			Høydesystem	NNZ000		
Multiconsult		Status	Konstr./Tegnet	Kontrollert	Godkjent	Rev.
www.multiconsult.no		Teknisk detaljplan	MAREB	KPE	MAN	
Oppdragsnr.		Tegningsnr.	E005		01	
10210433-01						