



\\ns2-nasuni-01\prosjekt\10210433-01\10210433-01\10210433-01\03 ARBEIDSRÅDE\10210433-01\04 TEGNINGER\lay_E_vegtrykk_arkivieret.dwg - Layout: E002

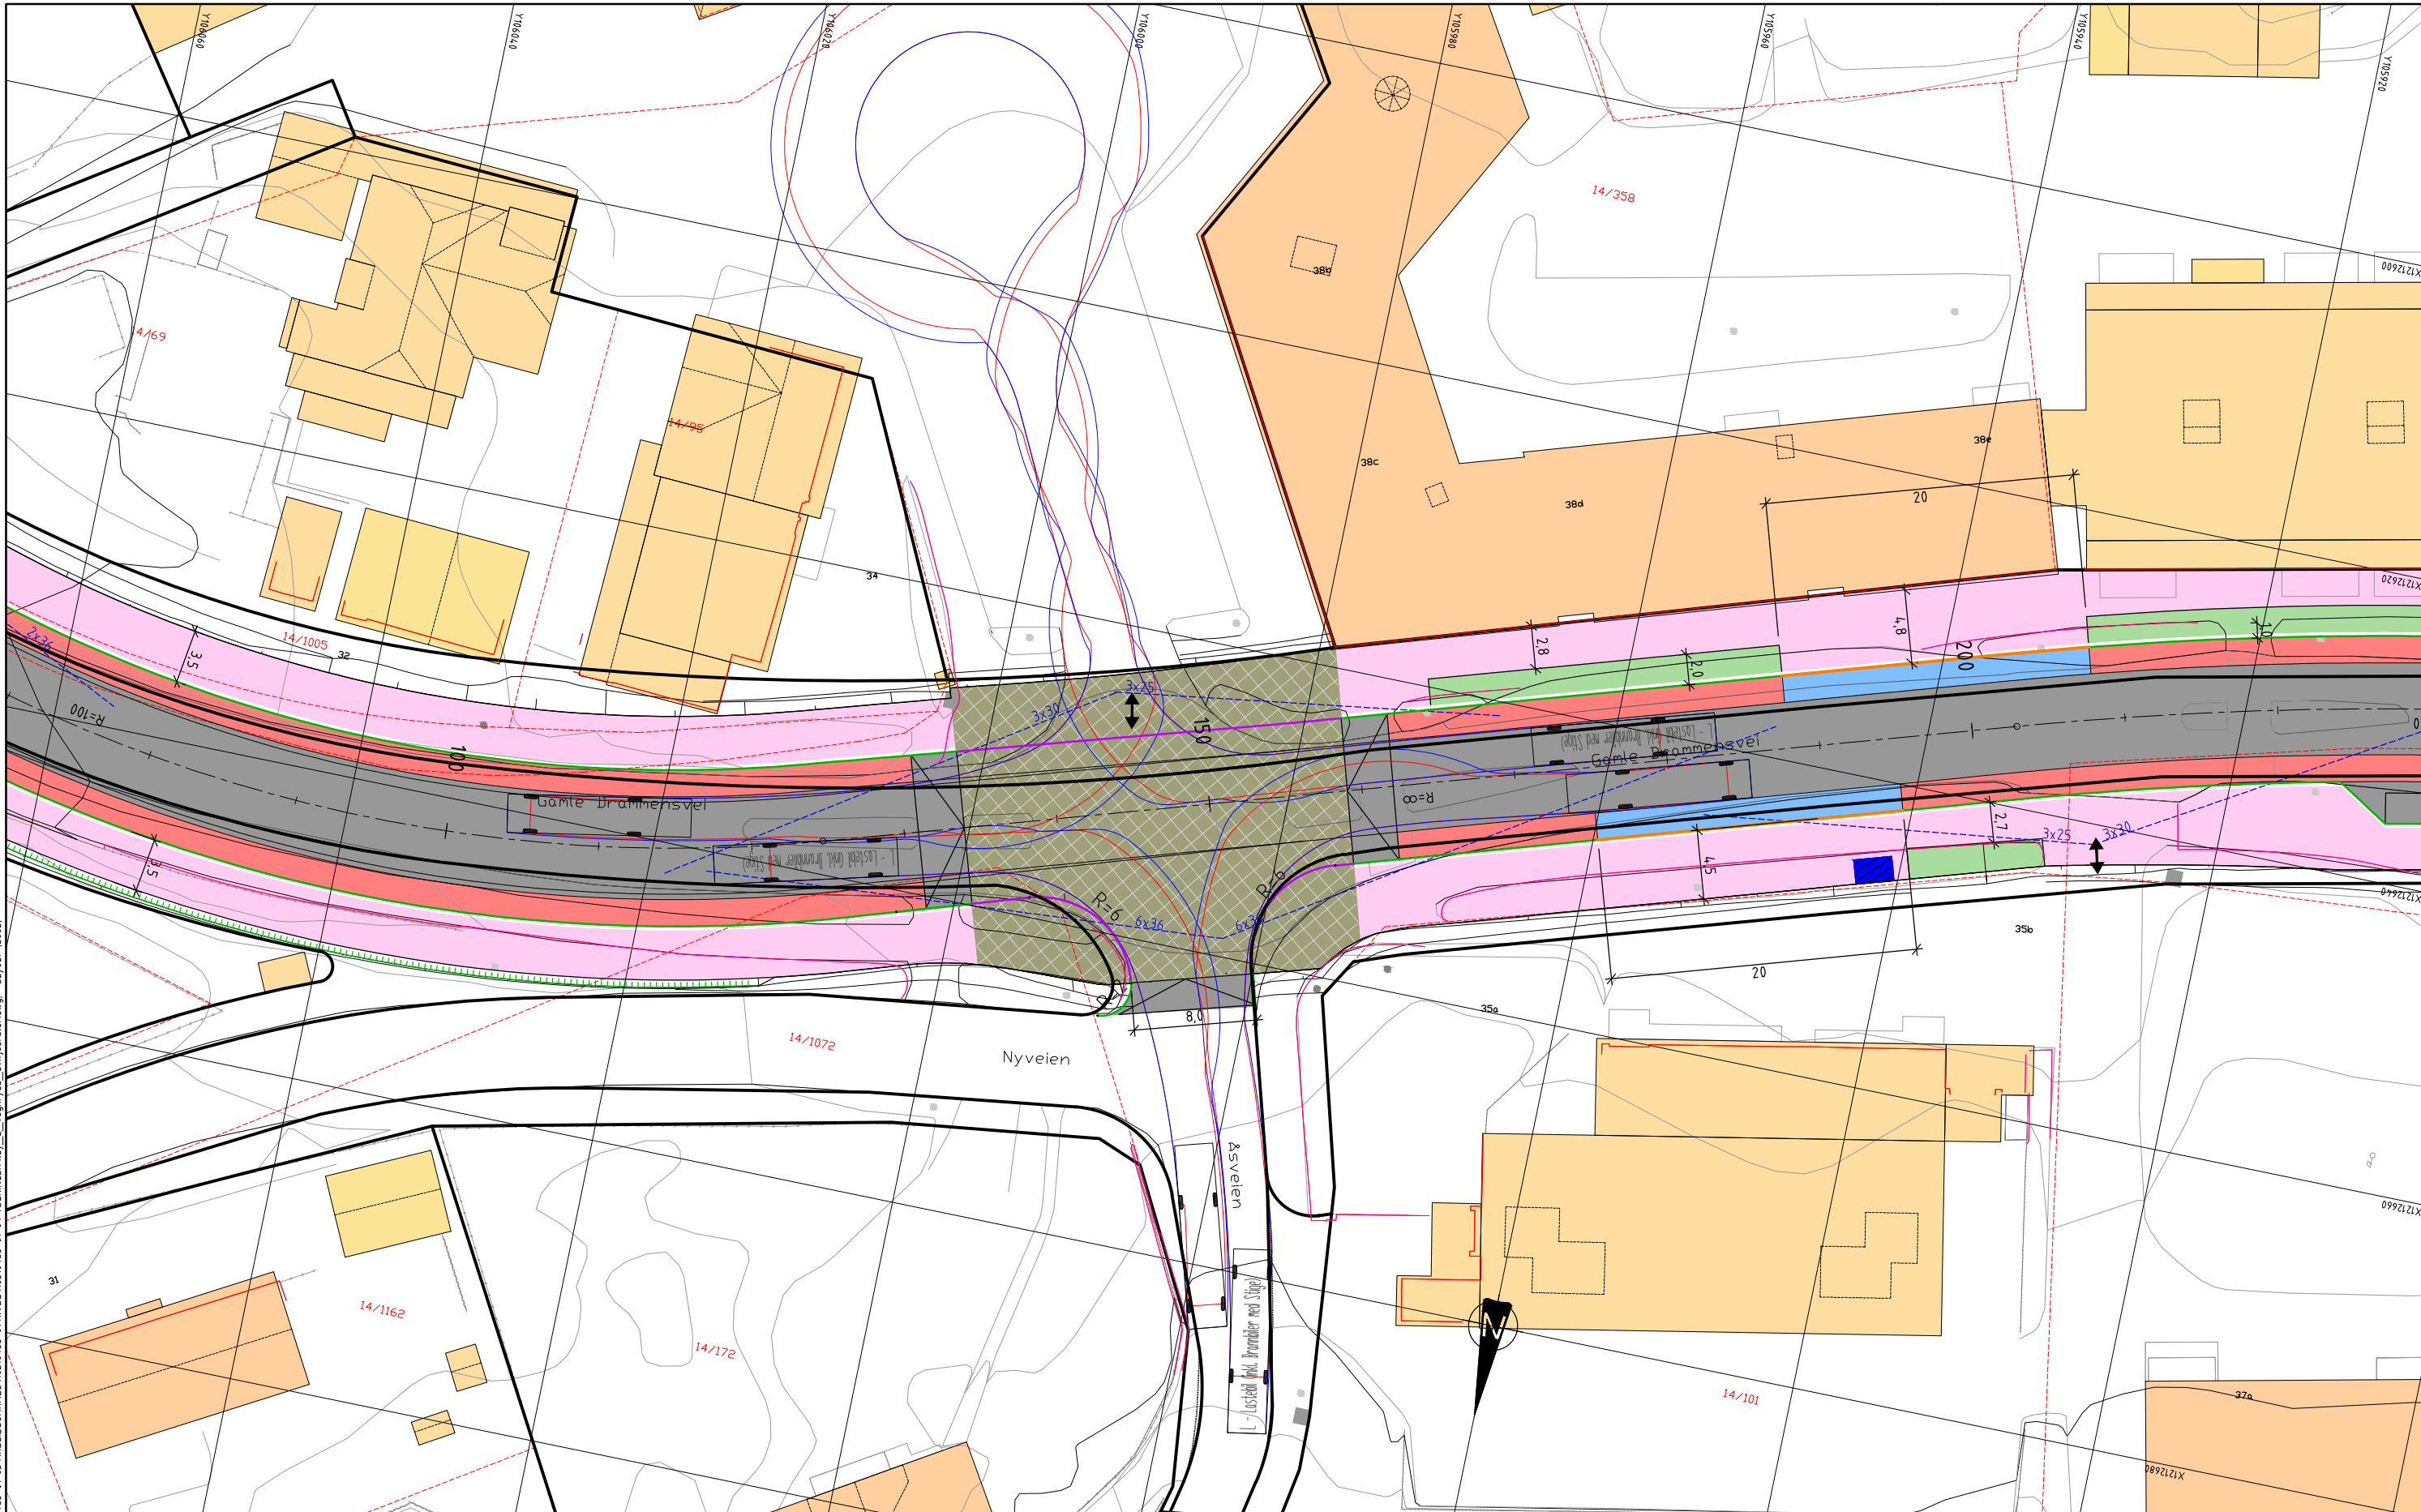

Tegnforklaring sporing

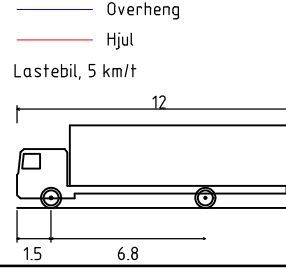

Tegnforklaring

- Kantstein, vis 6cm
- Kantstein, vis 2cm
- Busskantstein, vis 18cm
- - - Frisikt
- - - Eiendomsgrænse
- Formålsgrense
- - - Støttemur, med gjerde
- ↔ Avkjørsel

<table border="1" style="width: 100%; border-collapse: collapse;"> <tr> <td style="width: 50%;">01 Oversendelse SVV</td> <td style="width: 50%;">06.03.2020</td> <td style="width: 10%;">MAREB</td> <td style="width: 10%;">KPE</td> <td style="width: 10%;">MAN</td> </tr> <tr> <td>00 Oversendelse SVV</td> <td>20.12.2019</td> <td>MAREB</td> <td>KPE</td> <td>MAN</td> </tr> <tr> <td>Rev. Beskrivelse</td> <td>Dato</td> <td>Tegn.</td> <td>Kontr.</td> <td>Godkj.</td> </tr> <tr> <td>Bærum kommune</td> <td></td> <td>Fag</td> <td></td> <td>Format</td> </tr> <tr> <td>Stabekk sentrum - detaljplan fylkesvei</td> <td></td> <td>RIVei</td> <td></td> <td>A1</td> </tr> <tr> <td></td> <td>Dato</td> <td colspan="3"></td> </tr> <tr> <td></td> <td>20.12.2019</td> <td colspan="3"></td> </tr> <tr> <td>Kryss</td> <td>Målestokk</td> <td colspan="3"></td> </tr> <tr> <td>Gamle Drammensvei - Åsveien</td> <td>1:200</td> <td colspan="3"></td> </tr> <tr> <td></td> <td>Koordinatsystem</td> <td colspan="3"></td> </tr> <tr> <td></td> <td>NTM10</td> <td colspan="3"></td> </tr> <tr> <td></td> <td>Høydesystem</td> <td colspan="3"></td> </tr> <tr> <td></td> <td>NNZ000</td> <td colspan="3"></td> </tr> </table>	01 Oversendelse SVV	06.03.2020	MAREB	KPE	MAN	00 Oversendelse SVV	20.12.2019	MAREB	KPE	MAN	Rev. Beskrivelse	Dato	Tegn.	Kontr.	Godkj.	Bærum kommune		Fag		Format	Stabekk sentrum - detaljplan fylkesvei		RIVei		A1		Dato					20.12.2019				Kryss	Målestokk				Gamle Drammensvei - Åsveien	1:200					Koordinatsystem					NTM10					Høydesystem					NNZ000				<table border="1" style="width: 100%; border-collapse: collapse;"> <tr> <td style="width: 30%;">Multiconsult</td> <td style="width: 20%;">Status</td> <td style="width: 20%;">Konstr./Tegnet</td> <td style="width: 20%;">Kontrollert</td> <td style="width: 10%;">Godkjent</td> </tr> <tr> <td>www.multiconsult.no</td> <td>Teknisk detaljplan</td> <td>MAREB</td> <td>KPE</td> <td>MAN</td> </tr> <tr> <td></td> <td>Oppgaver:</td> <td>Tegningnr.</td> <td></td> <td>Rev.</td> </tr> <tr> <td></td> <td>10210433-01</td> <td>E002</td> <td></td> <td>01</td> </tr> </table>	Multiconsult	Status	Konstr./Tegnet	Kontrollert	Godkjent	www.multiconsult.no	Teknisk detaljplan	MAREB	KPE	MAN		Oppgaver:	Tegningnr.		Rev.		10210433-01	E002		01
01 Oversendelse SVV	06.03.2020	MAREB	KPE	MAN	
00 Oversendelse SVV	20.12.2019	MAREB	KPE	MAN	
Rev. Beskrivelse	Dato	Tegn.	Kontr.	Godkj.	
Bærum kommune		Fag		Format	
Stabekk sentrum - detaljplan fylkesvei		RIVei		A1	
	Dato	
	20.12.2019	
Kryss	Målestokk	
Gamle Drammensvei - Åsveien	1:200	
	Koordinatsystem	
	NTM10	
	Høydesystem	
	NNZ000	
Multiconsult	Status	Konstr./Tegnet	Kontrollert	Godkjent	
www.multiconsult.no	Teknisk detaljplan	MAREB	KPE	MAN	
	Oppgaver:	Tegningnr.		Rev.	
	10210433-01	E002		01	