


Bussholdeplass - kantstopp

M = 1: 100, A1


Ved holdeplassene Stabekk stasjon og Stabekk kino nordgående.
Uten leskur ved Stabekk stasjon på sørsiden

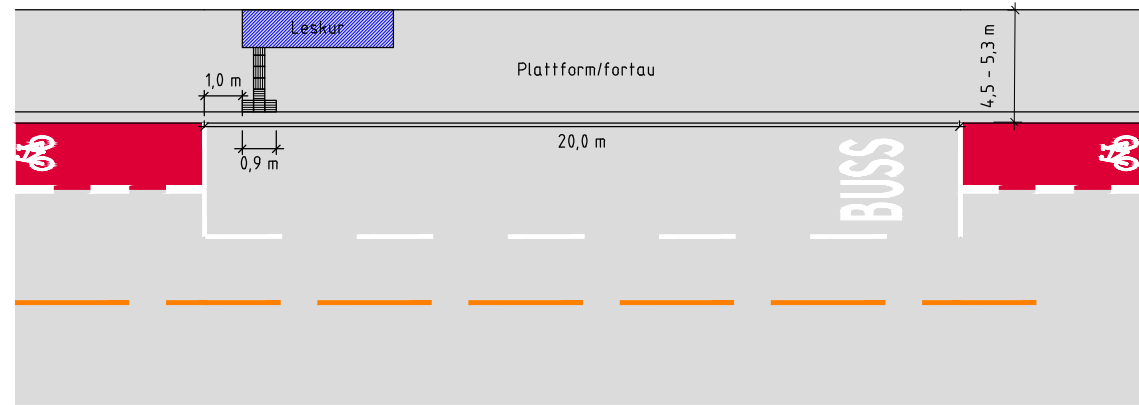

Bussholdeplass - kantstopp


M = 1: 100, A1

Ved holdeplass Stabekk kino sørgående.

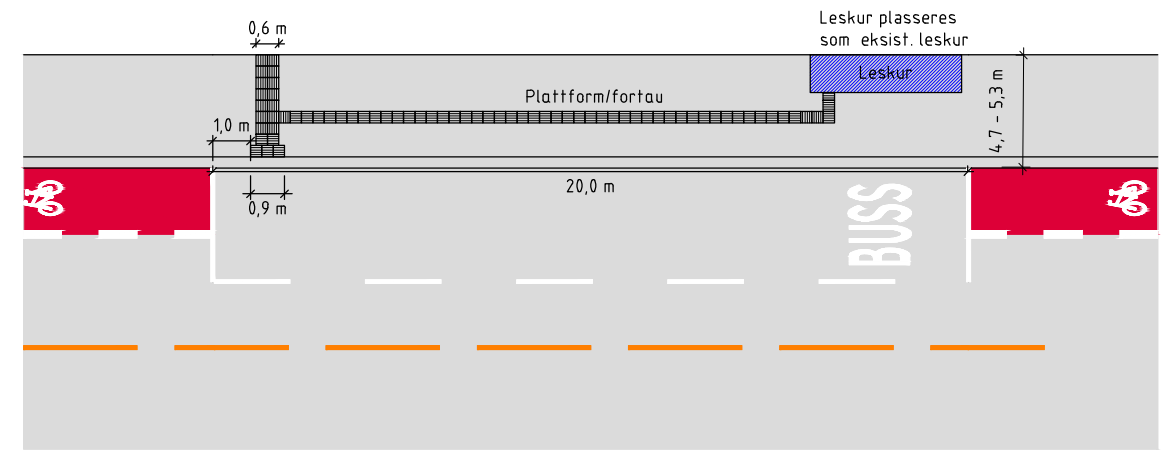

Lengdesnitt kantstein langs kantstopp

M = 1:10, A1

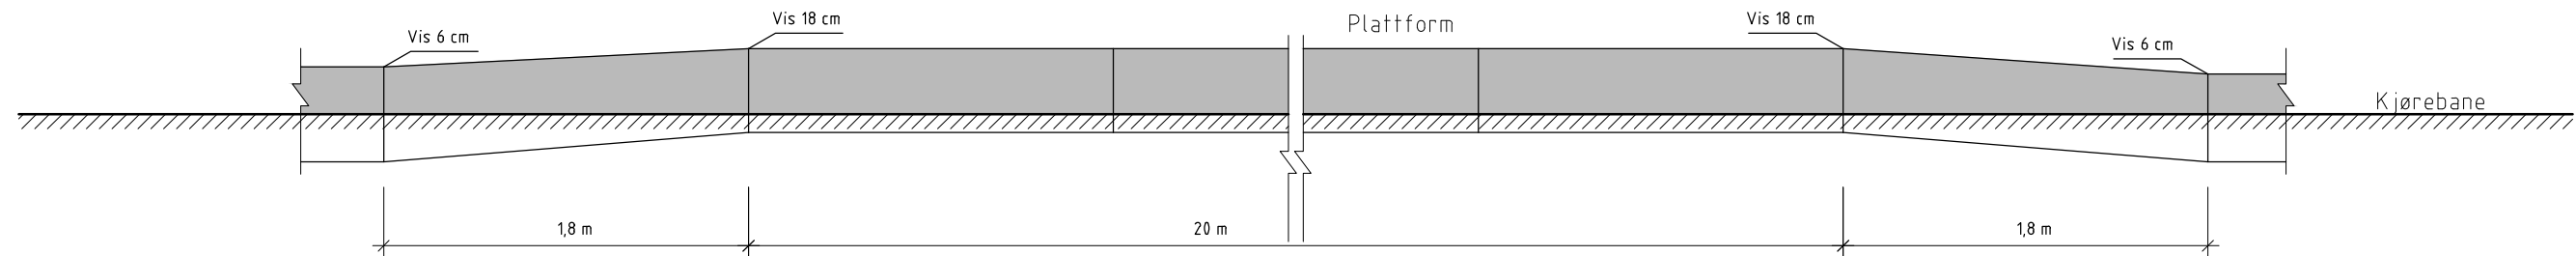

\\ns2-nasuni-01\prosjekt\10210433-01\10210433-01\10210433-01-04-TEGNINGER\lay_E_vegkryss_ankjerstuler.dwg - Layout: [E001]

01	Oversendelse SVV	06.03.2020	MAREB	KPE	MAN
00	Oversendelse SVV	20.12.2019	MAREB	KPE	MAN
Rev.	Beskrivelse	Dato	Tegn.	Kontr.	Godkj.
	Bærum kommune		RIVei		A1
	Stabekk sentrum - detaljplan fylkesvei	20.12.2019			
	Prinsipp bussholdeplass				Målestokk Som vist
					Koordinatsystem NTM10
					Høydesystem NNZ000
Multiconsult		Status	Konstr./Tegnet	Kontrollert	Godkjent
www.multiconsult.no		Teknisk detaljplan	MAREB	KPE	MAN
		Oppdraget:	Tegningsnr.		Rev.
		10210433-01	E001		01