


\\ms2-nasuni-01\prosjekt\10210433-01\10210433-01\10210433-01-04-TEGNINGER\lay\_U\_tverrprofil\_001.dwg - Layout: U002

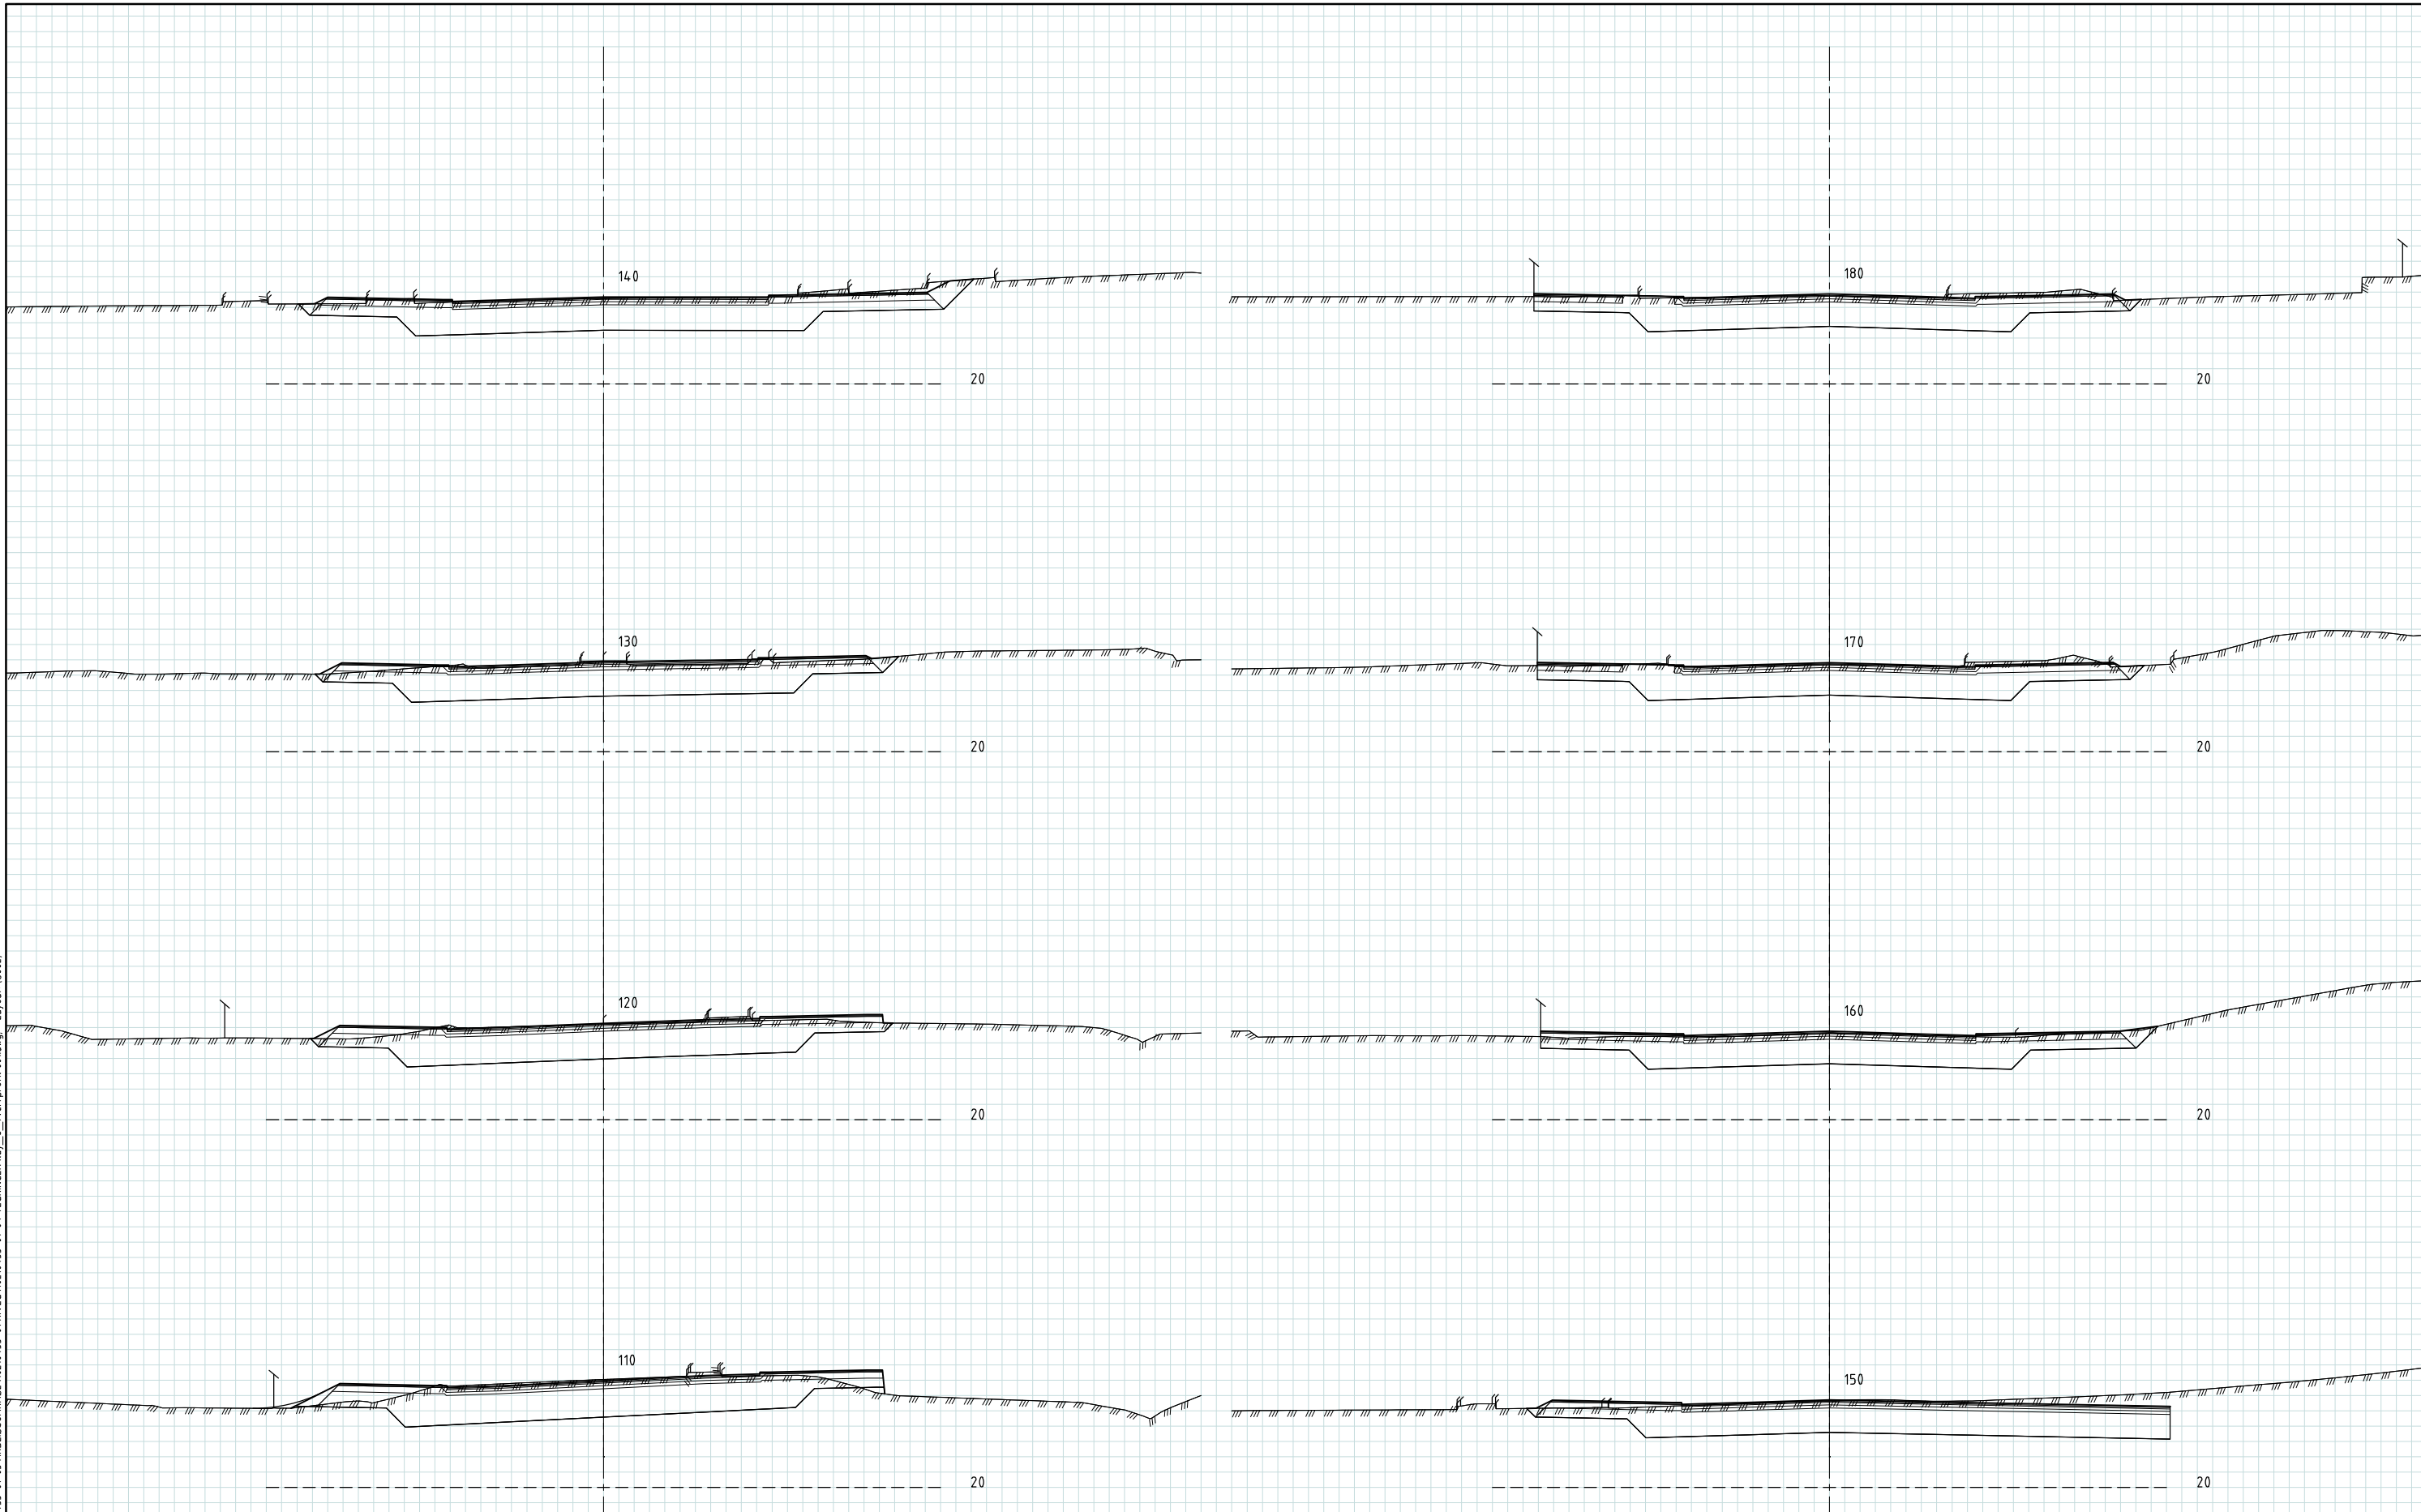

**Tegnforklaring**

- Eksist. kantstein - fra innmåling
- Eksist. mur - fra innmåling
- Eksist. fasadeliv - fra innmåling

01	Oversendelse SVV	06.03.2020	MAREB	KPE	MAN
00	Oversendelse SVV	20.12.2019	MAREB	KPE	MAN
Rev.	Beskrivelse	Dato	Tegn.	Kontr.	Godkj.
	Bærum kommune Stabekk sentrum - detaljplan fylkesvei		Fas RIVei		Format A1
			Dato	20.12.2019	
	TVERRPROFILER Veimodell: 104.00 Profilnr. 110 - 180		Målestokk 1:100	Koordinatsystem NTM10 Høydesystem NNZ000	
	<b>Multiconsult</b> www.multiconsult.no	Status Teknisk detaljplan Oppgavenr. 10210433-01	Konstr./Tegnet MAREB	Kontrollert KPE	Godkjent MAN
		Tegningsnr. U002	Rev. 01		