
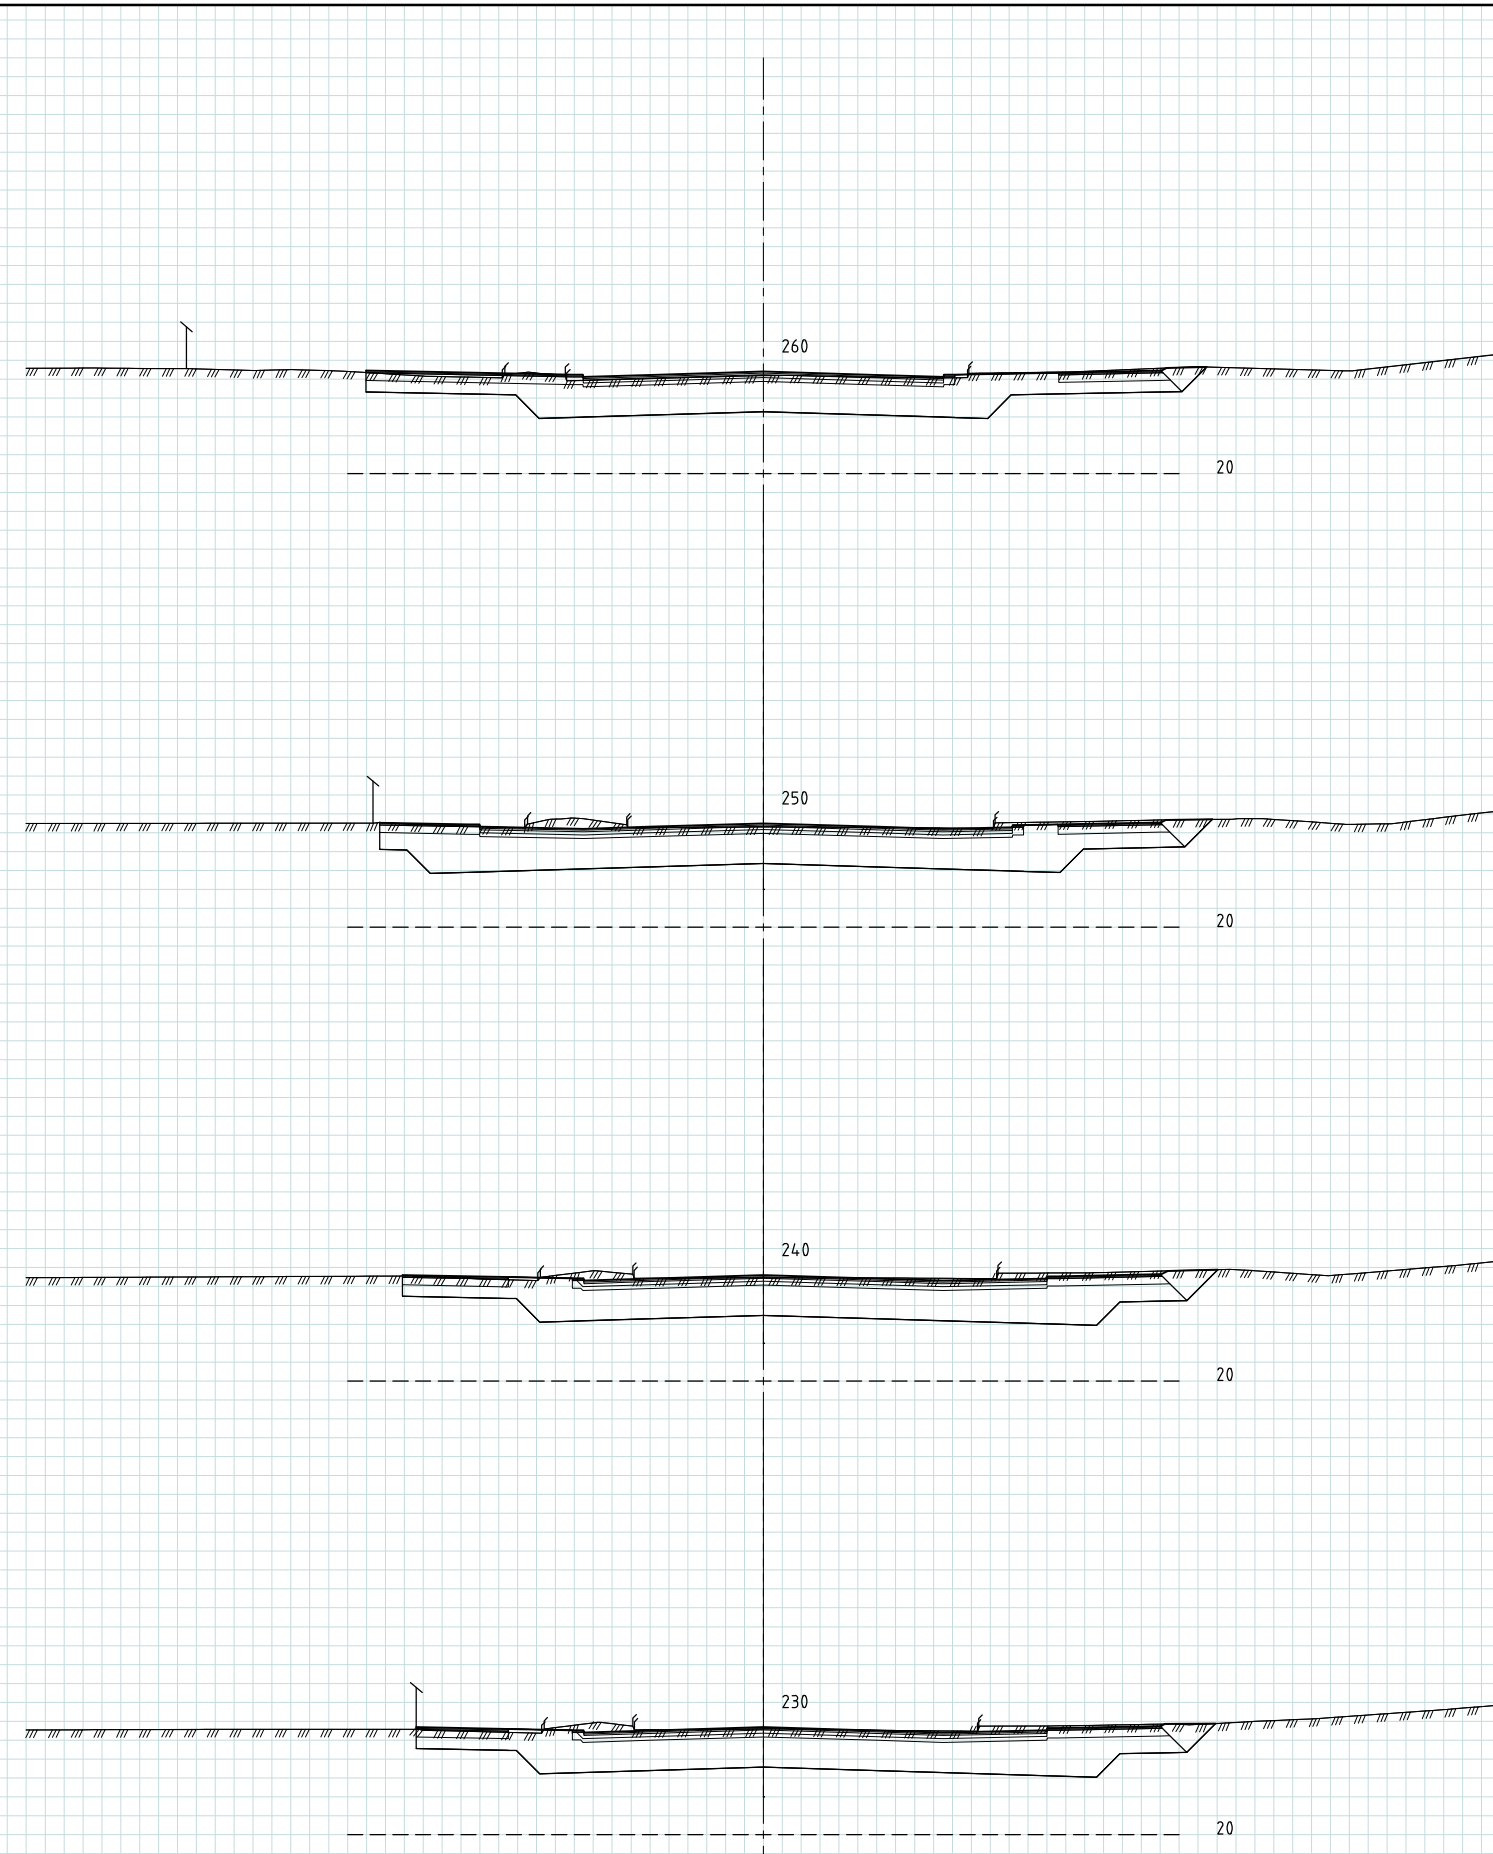


\\ms2-nasuni-01\prosjekt\10210433-01\10210433-01\10210433-01-04_TEGNINGER\lay_U_tverrprofil_001.dwg - Layout: U003

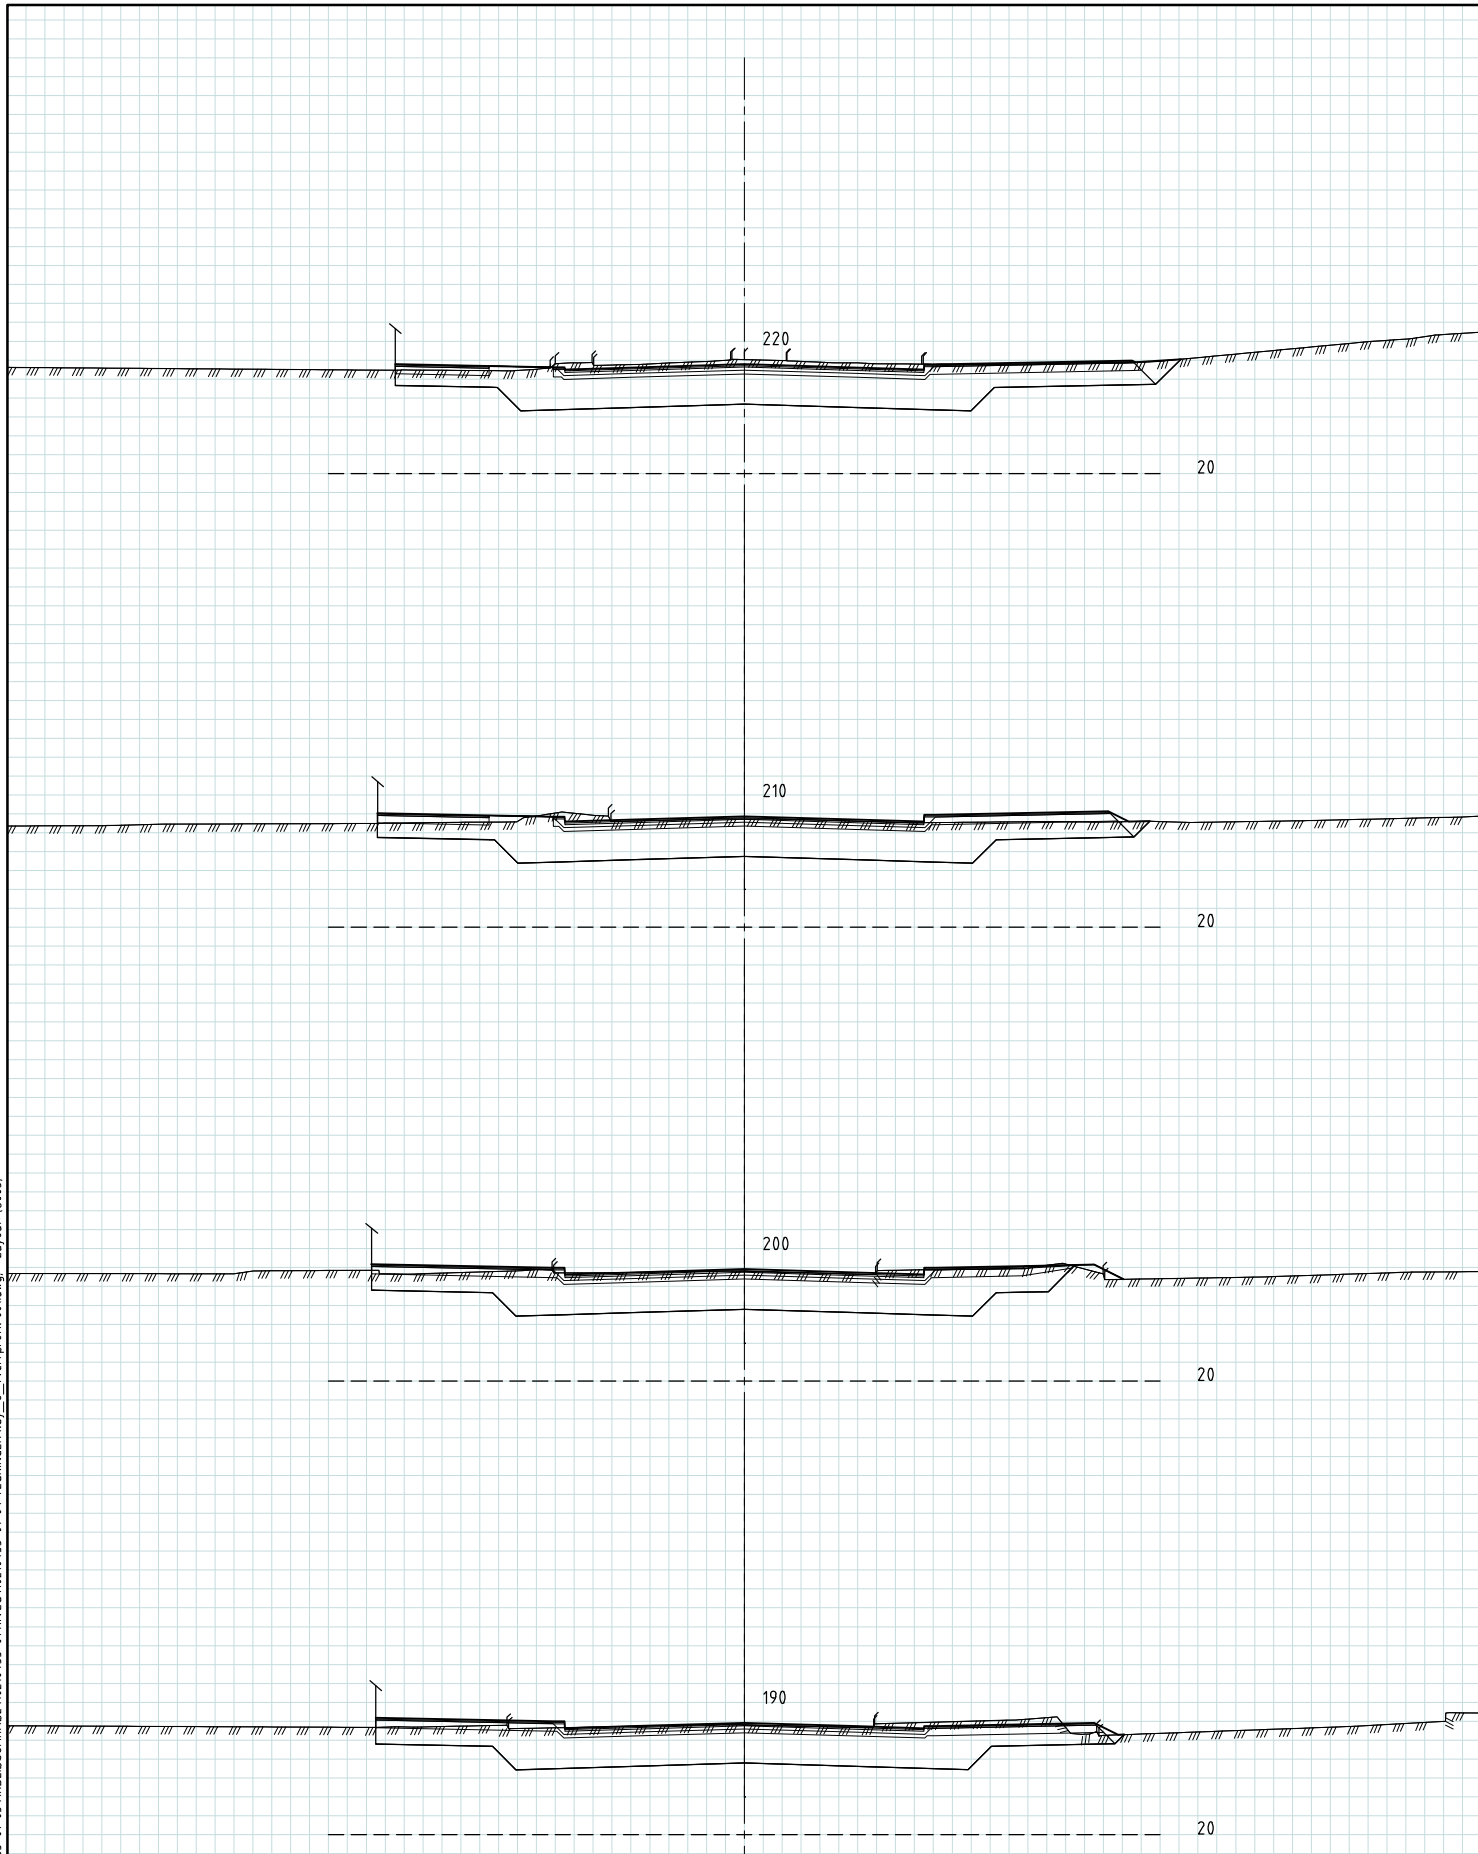

Tegnforklaring

- ┌ Eksist. kantstein - fra innmåling
- └ Eksist. mur - fra innmåling
- └ Eksist. fasadeliv - fra innmåling

01	Opparbeidelse SVV	06.03.2020	MAREB	KPE	MAN
00	Opparbeidelse SVV	20.12.2019	MAREB	KPE	MAN
Rev.	Beskrivelse	Dato	Tegn.	Kontr.	Godkj.
			RiVei		A1
Bærum kommune					Dato: 20.12.2019
Stabekk sentrum - detaljplan fylkesvei					Målestokk: 1:100
TVERRPROFILER					Koordinatsystem: NTM10
Veimodell: 104.00					Høydesystem: NN2000
Profilnr. 190 - 260					
Status	Teknisk detaljplan	Konstr./Tegnet	Kontrollert	Godkjent	MAN
Opparbeidelse		MAREB	KPE		
Oppdragsnr. 10210433-01		Tegningsnr. U003		Rev.	01
www.multiconsult.no					