
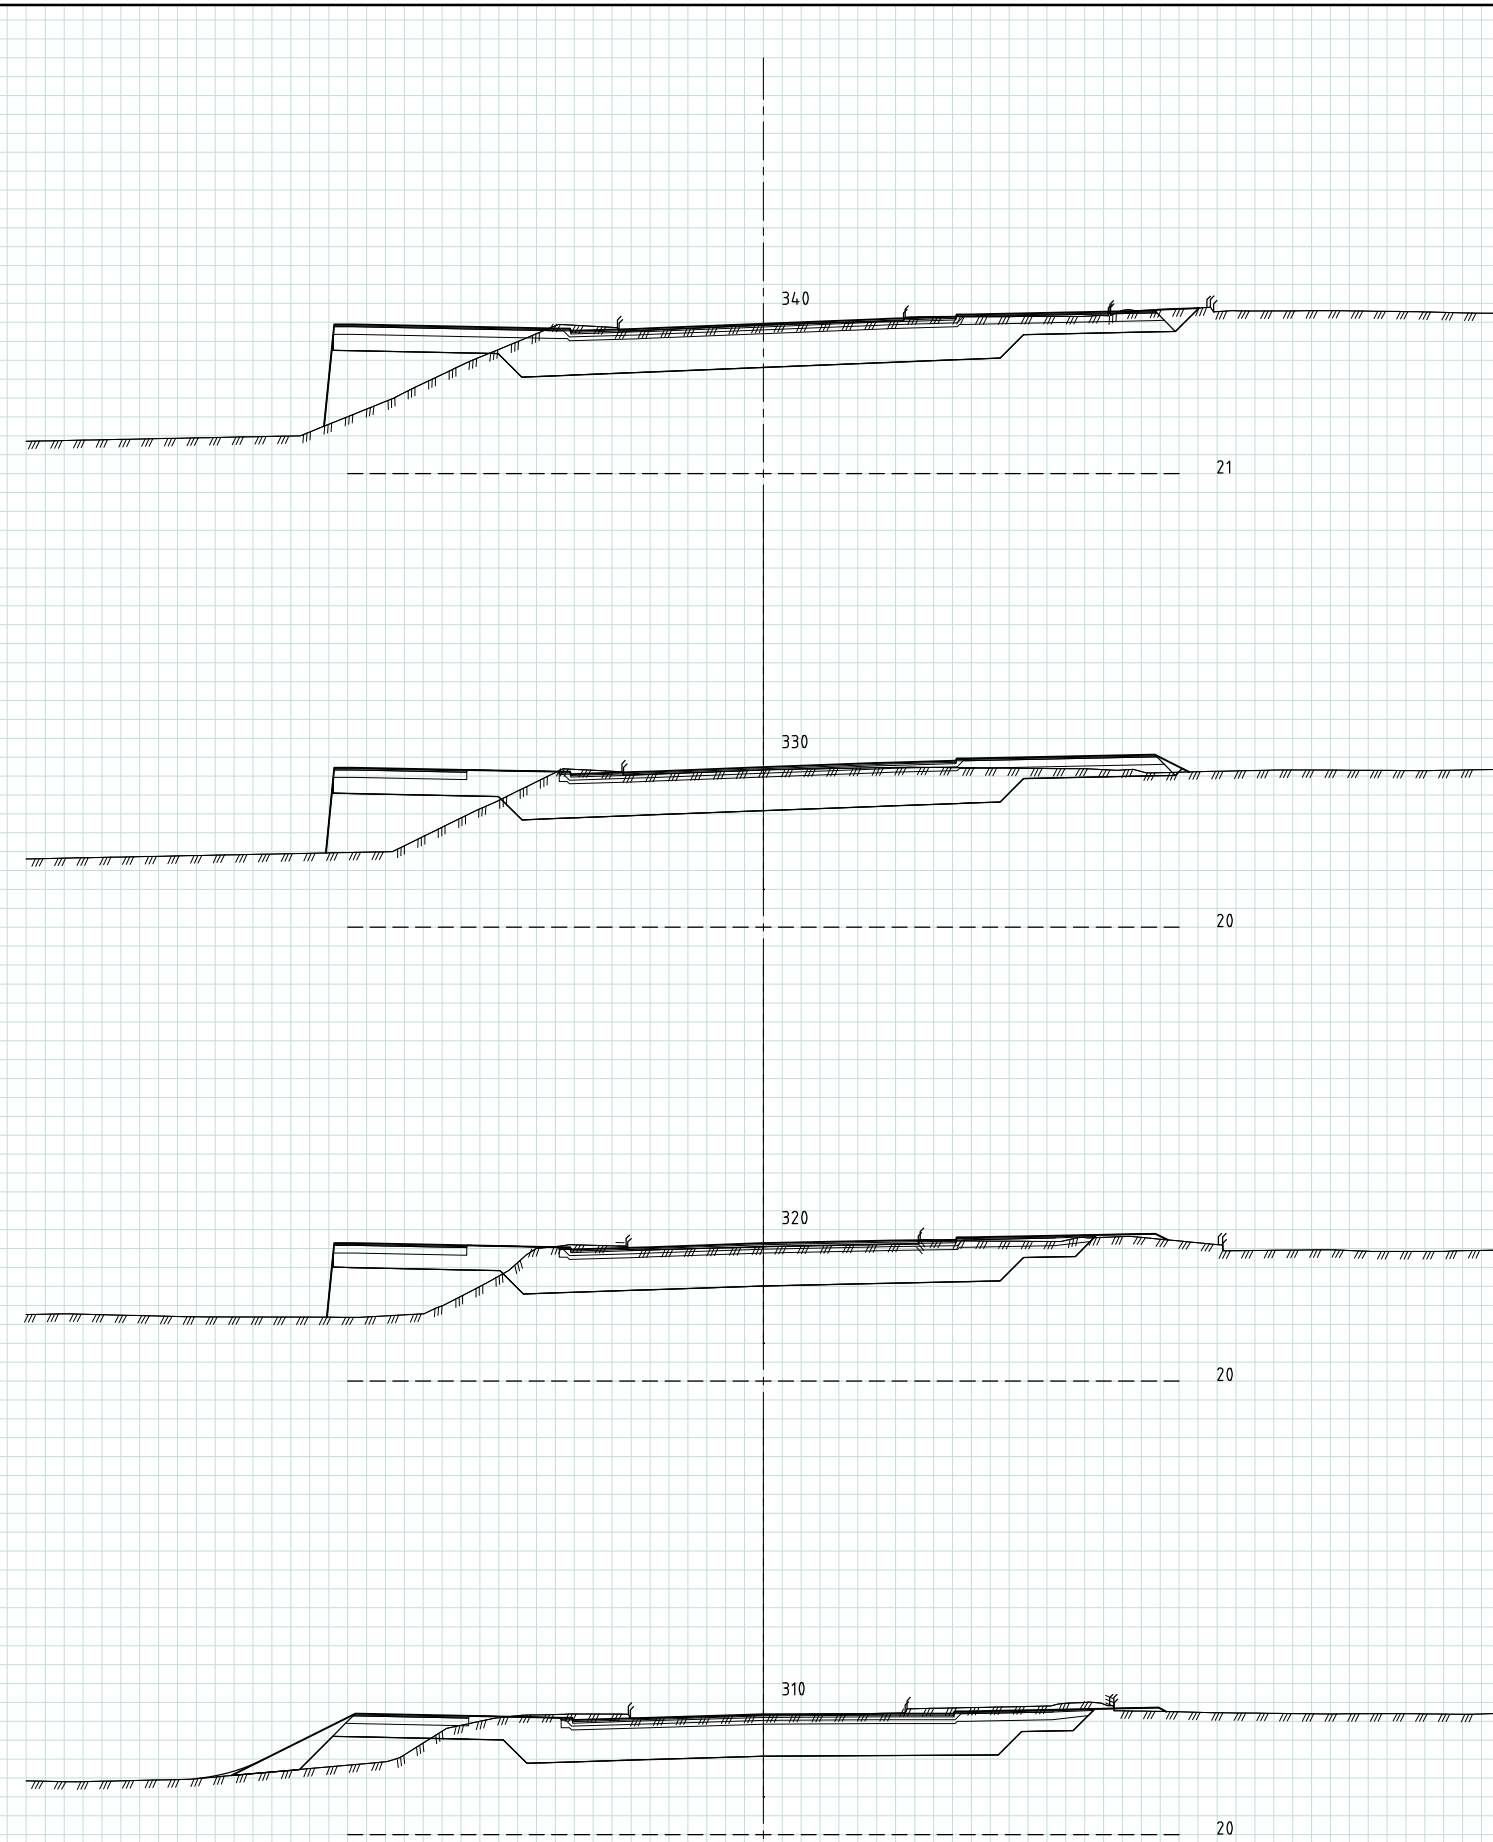


\\ns2-nasuni-01\prosjekt\10210433-01\10210433-01\10210433-01-04\_TEGNINGER\lay\_U\_tverrprofil\_001.dwg - Layout: U004

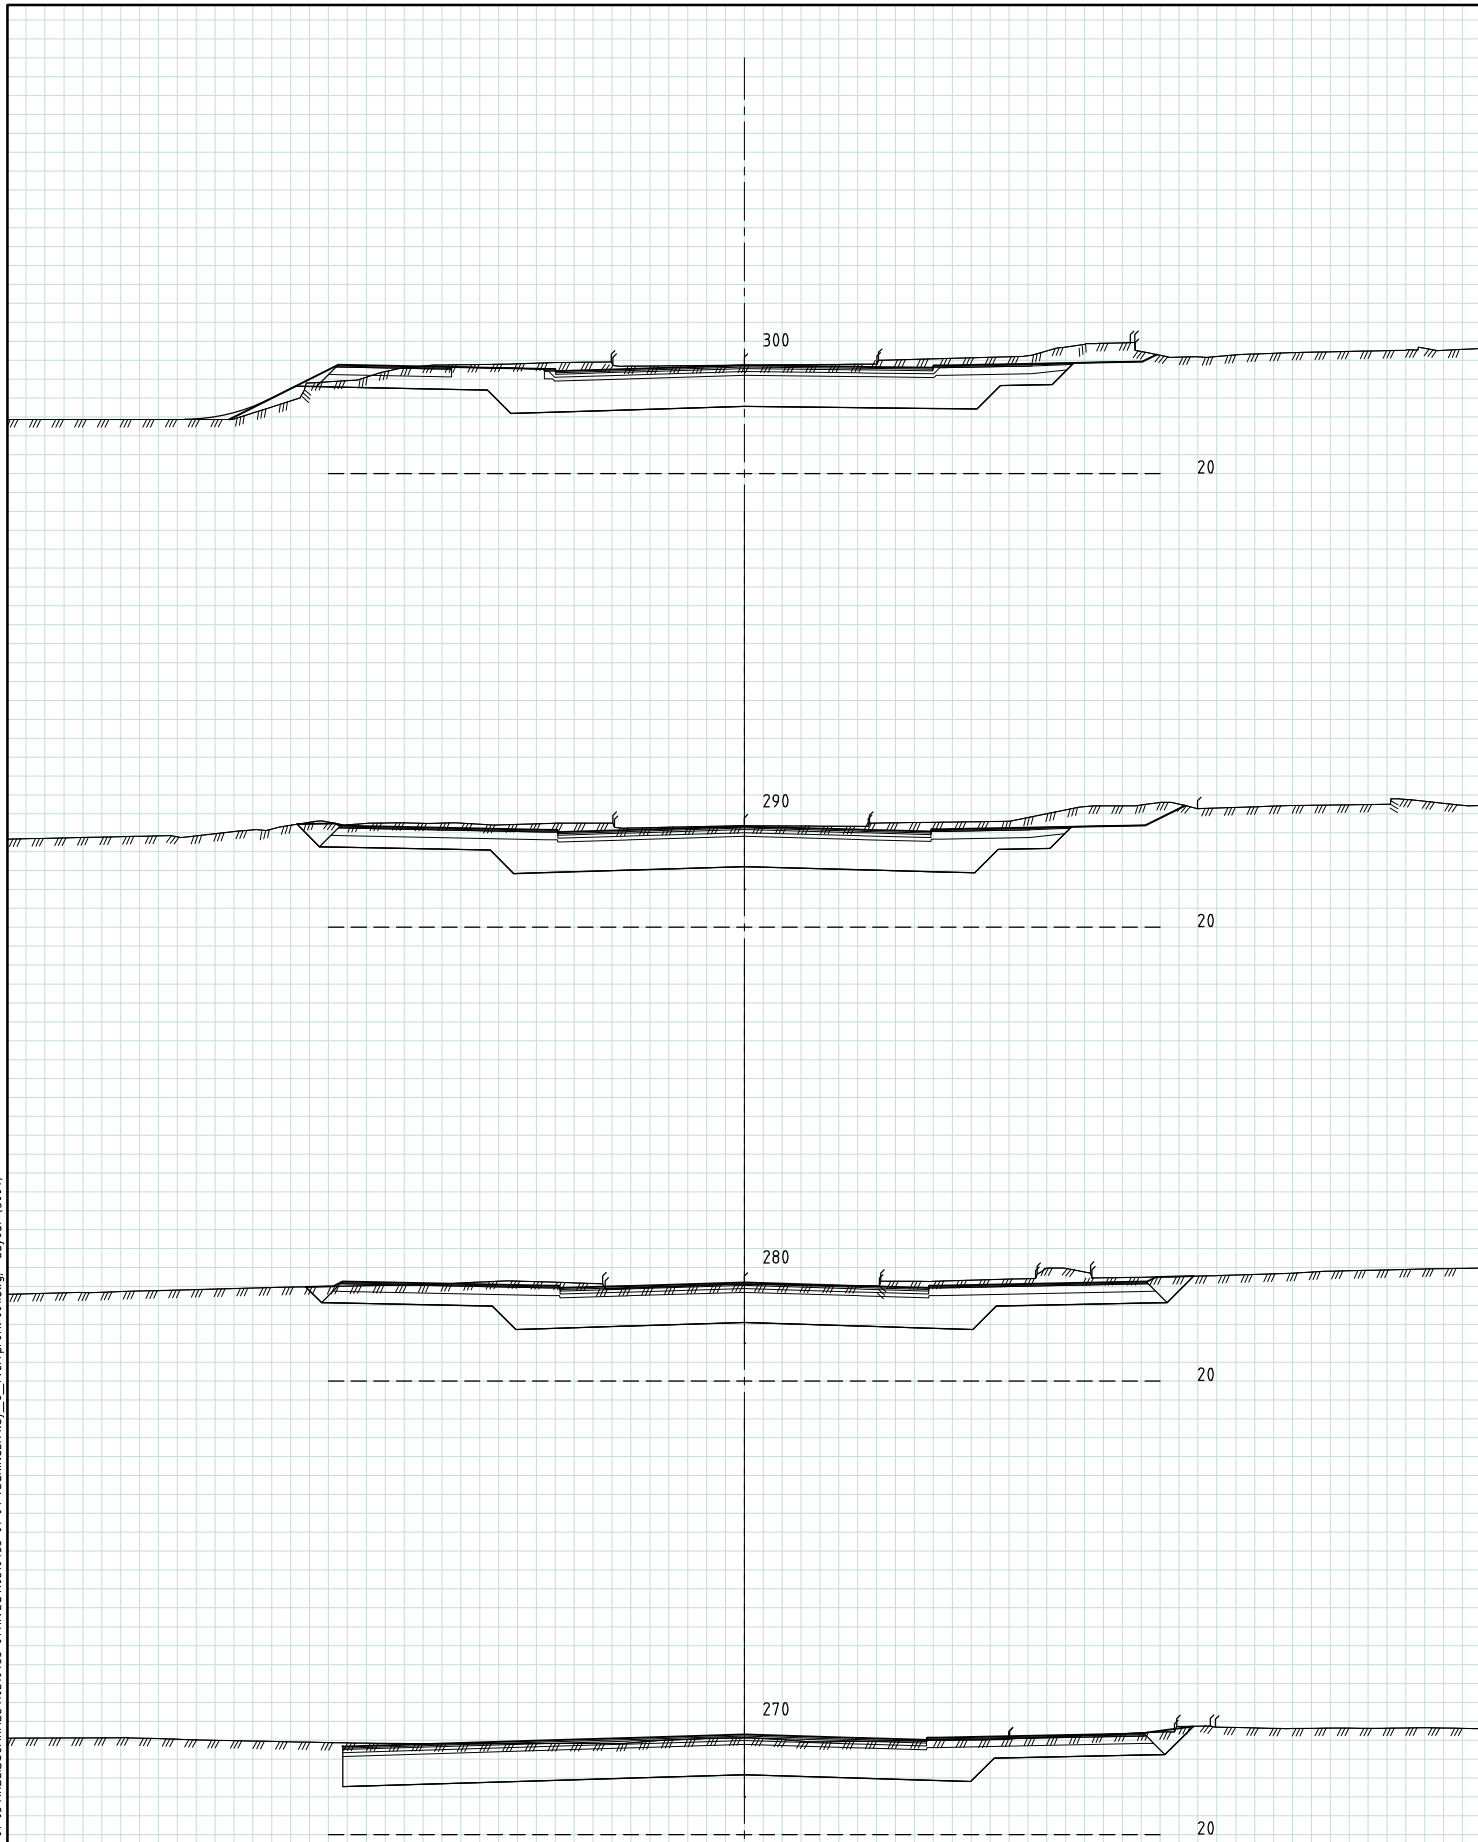

**Tegnforklaring**

- Eksist. kantstein - fra innmåling
- Eksist. mur - fra innmåling
- Eksist. fasadeliv - fra innmåling

01 Oversendelse SVV	06.03.2020	MAREB	KPE	MAN
00 Oversendelse SVV	20.12.2019	MAREB	KPE	MAN
Rev. Beskrivelse	Dato	Tegn.	Kontr.	Godkj.
Bærum kommune		RIVei		A1
Stabekk sentrum - detaljplan fylkesvei	Dato	20.12.2019		
TVERRPROFILER	Målestokk	1:100		
Veimodell: 104.00	Koordinatsystem	NTM10		
Profilnr. 270 - 340	Høydesystem	NNZ000		
Status	Konstr./Tegnet	Kontrollert	Godkjent	Rev.
Teknisk detaljplan	MAREB	KPE	MAN	
Oppdrager	Tegningsnr.			
Multiconsult	10210433-01	U004		01
www.multiconsult.no				