
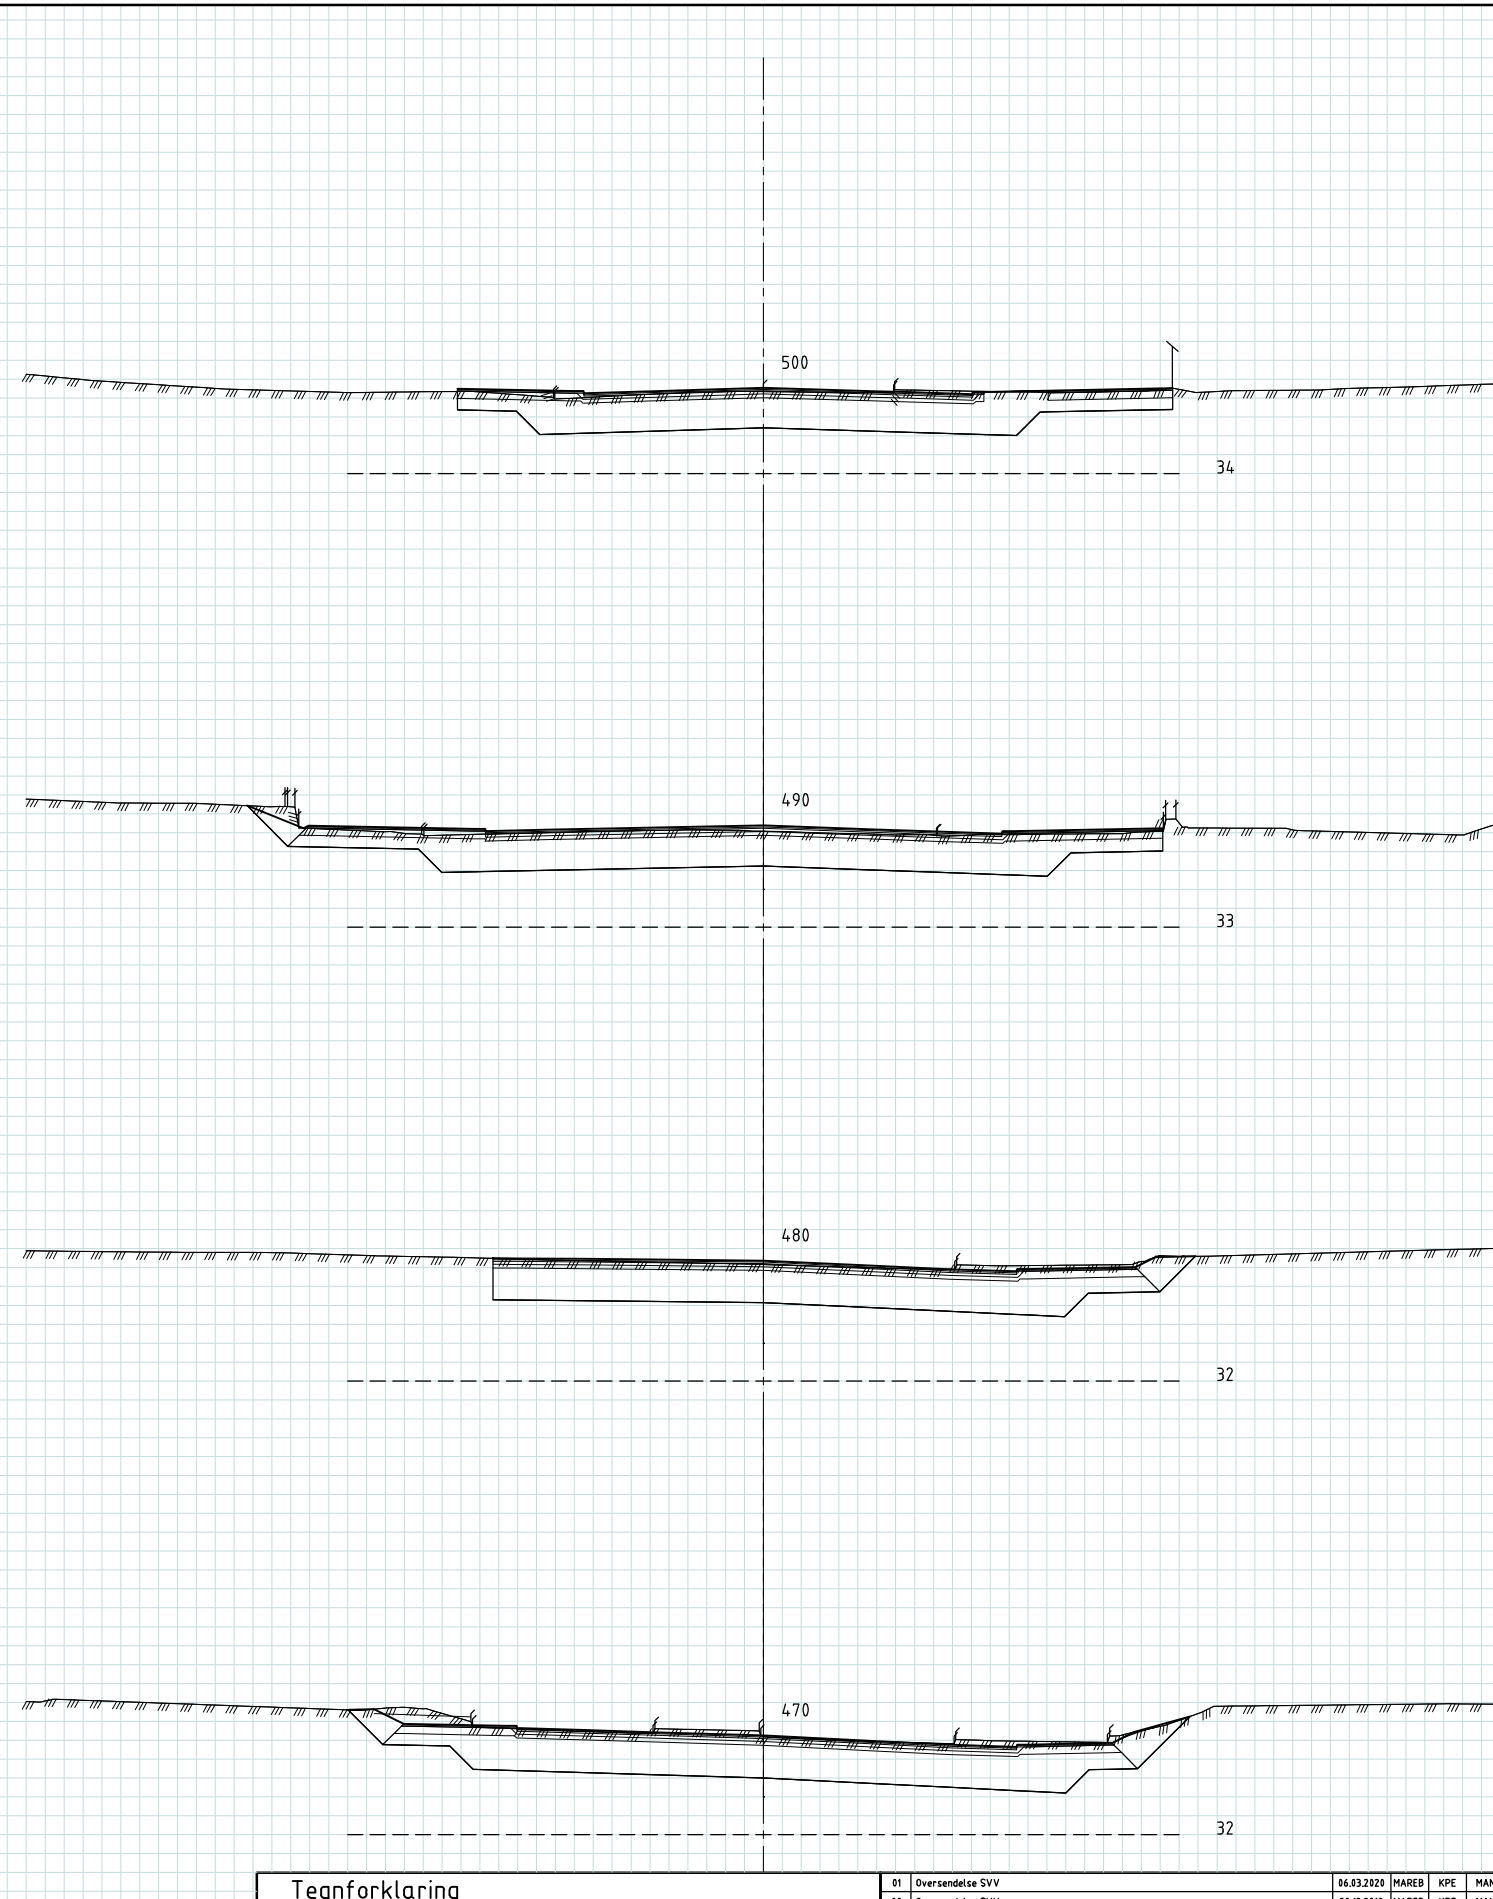


\\ms2-nasuni-01\prosjekt\10210433-01\10210433-01\10210433-01\10210433-01-04\_TEGNINGER\lay\_U\_tverrprofil\_001.dwg - Layout: U0066

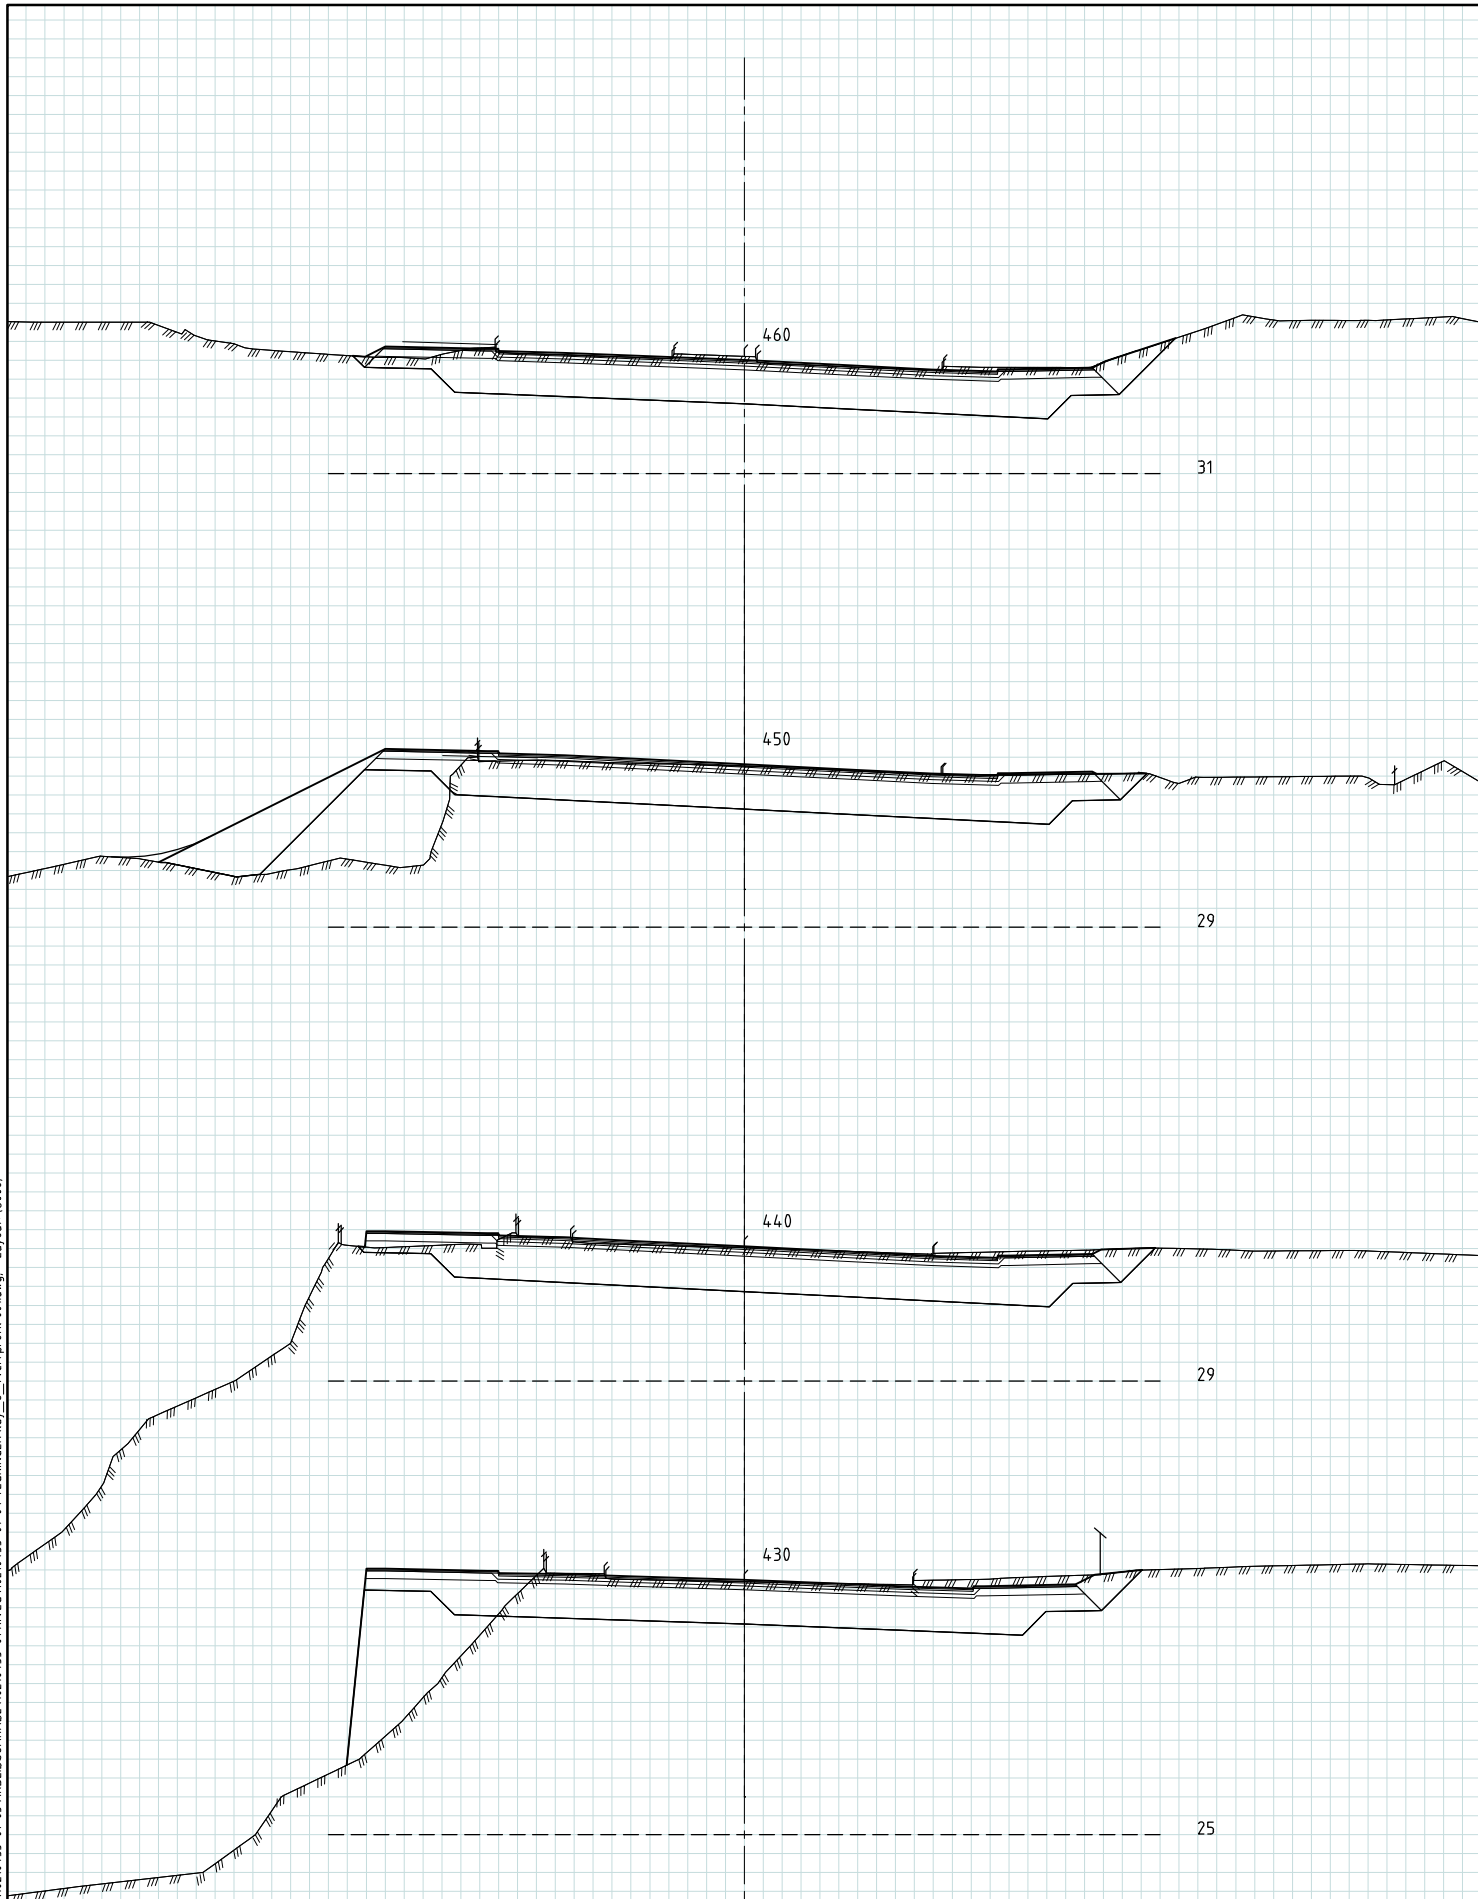

**Tegnforklaring**

- ┌ Eksist. kantstein - fra innmåling
- └ Eksist. mur - fra innmåling
- └ Eksist. fasadeliv - fra innmåling

01	Oversendelse SVV	06.03.2020	MAREB	KPE	MAN
00	Oversendelse SVV	20.12.2019	MAREB	KPE	MAN
Rev.	Beskrivelse	Dato	Tegn.	Kontr.	Godkj.
	Bærum kommune		RIVei		A1
	Stabekk sentrum - detaljplan fylkesvei	Dato			
		20.12.2019			
	TVERRPROFILER	Målestokk			
	Veimodell: 104.00	1:100			
	Profilnr. 430 - 500	Koordinatsystem			
		NTM10			
		Høydesystem			
		NNZ000			
Status	Teknisk detaljplan	Konstr./Tegnet	Kontrollert	Godkjent	Rev.
Oppdragsgiver:	10210433-01	MAREB	KPE	MAN	
		Tegningssnr.			
		U006			01
www.multiconsult.no					