


\\ns2-nasuni-01\prosjekt\10210433-01\10210433-01\10210433-01-03 ARBEIDSDOKUMENTER\10210433-01-04\_TEGNINGER\lay\_U\_tverrprofil\_001.dwg - Layout: U0071

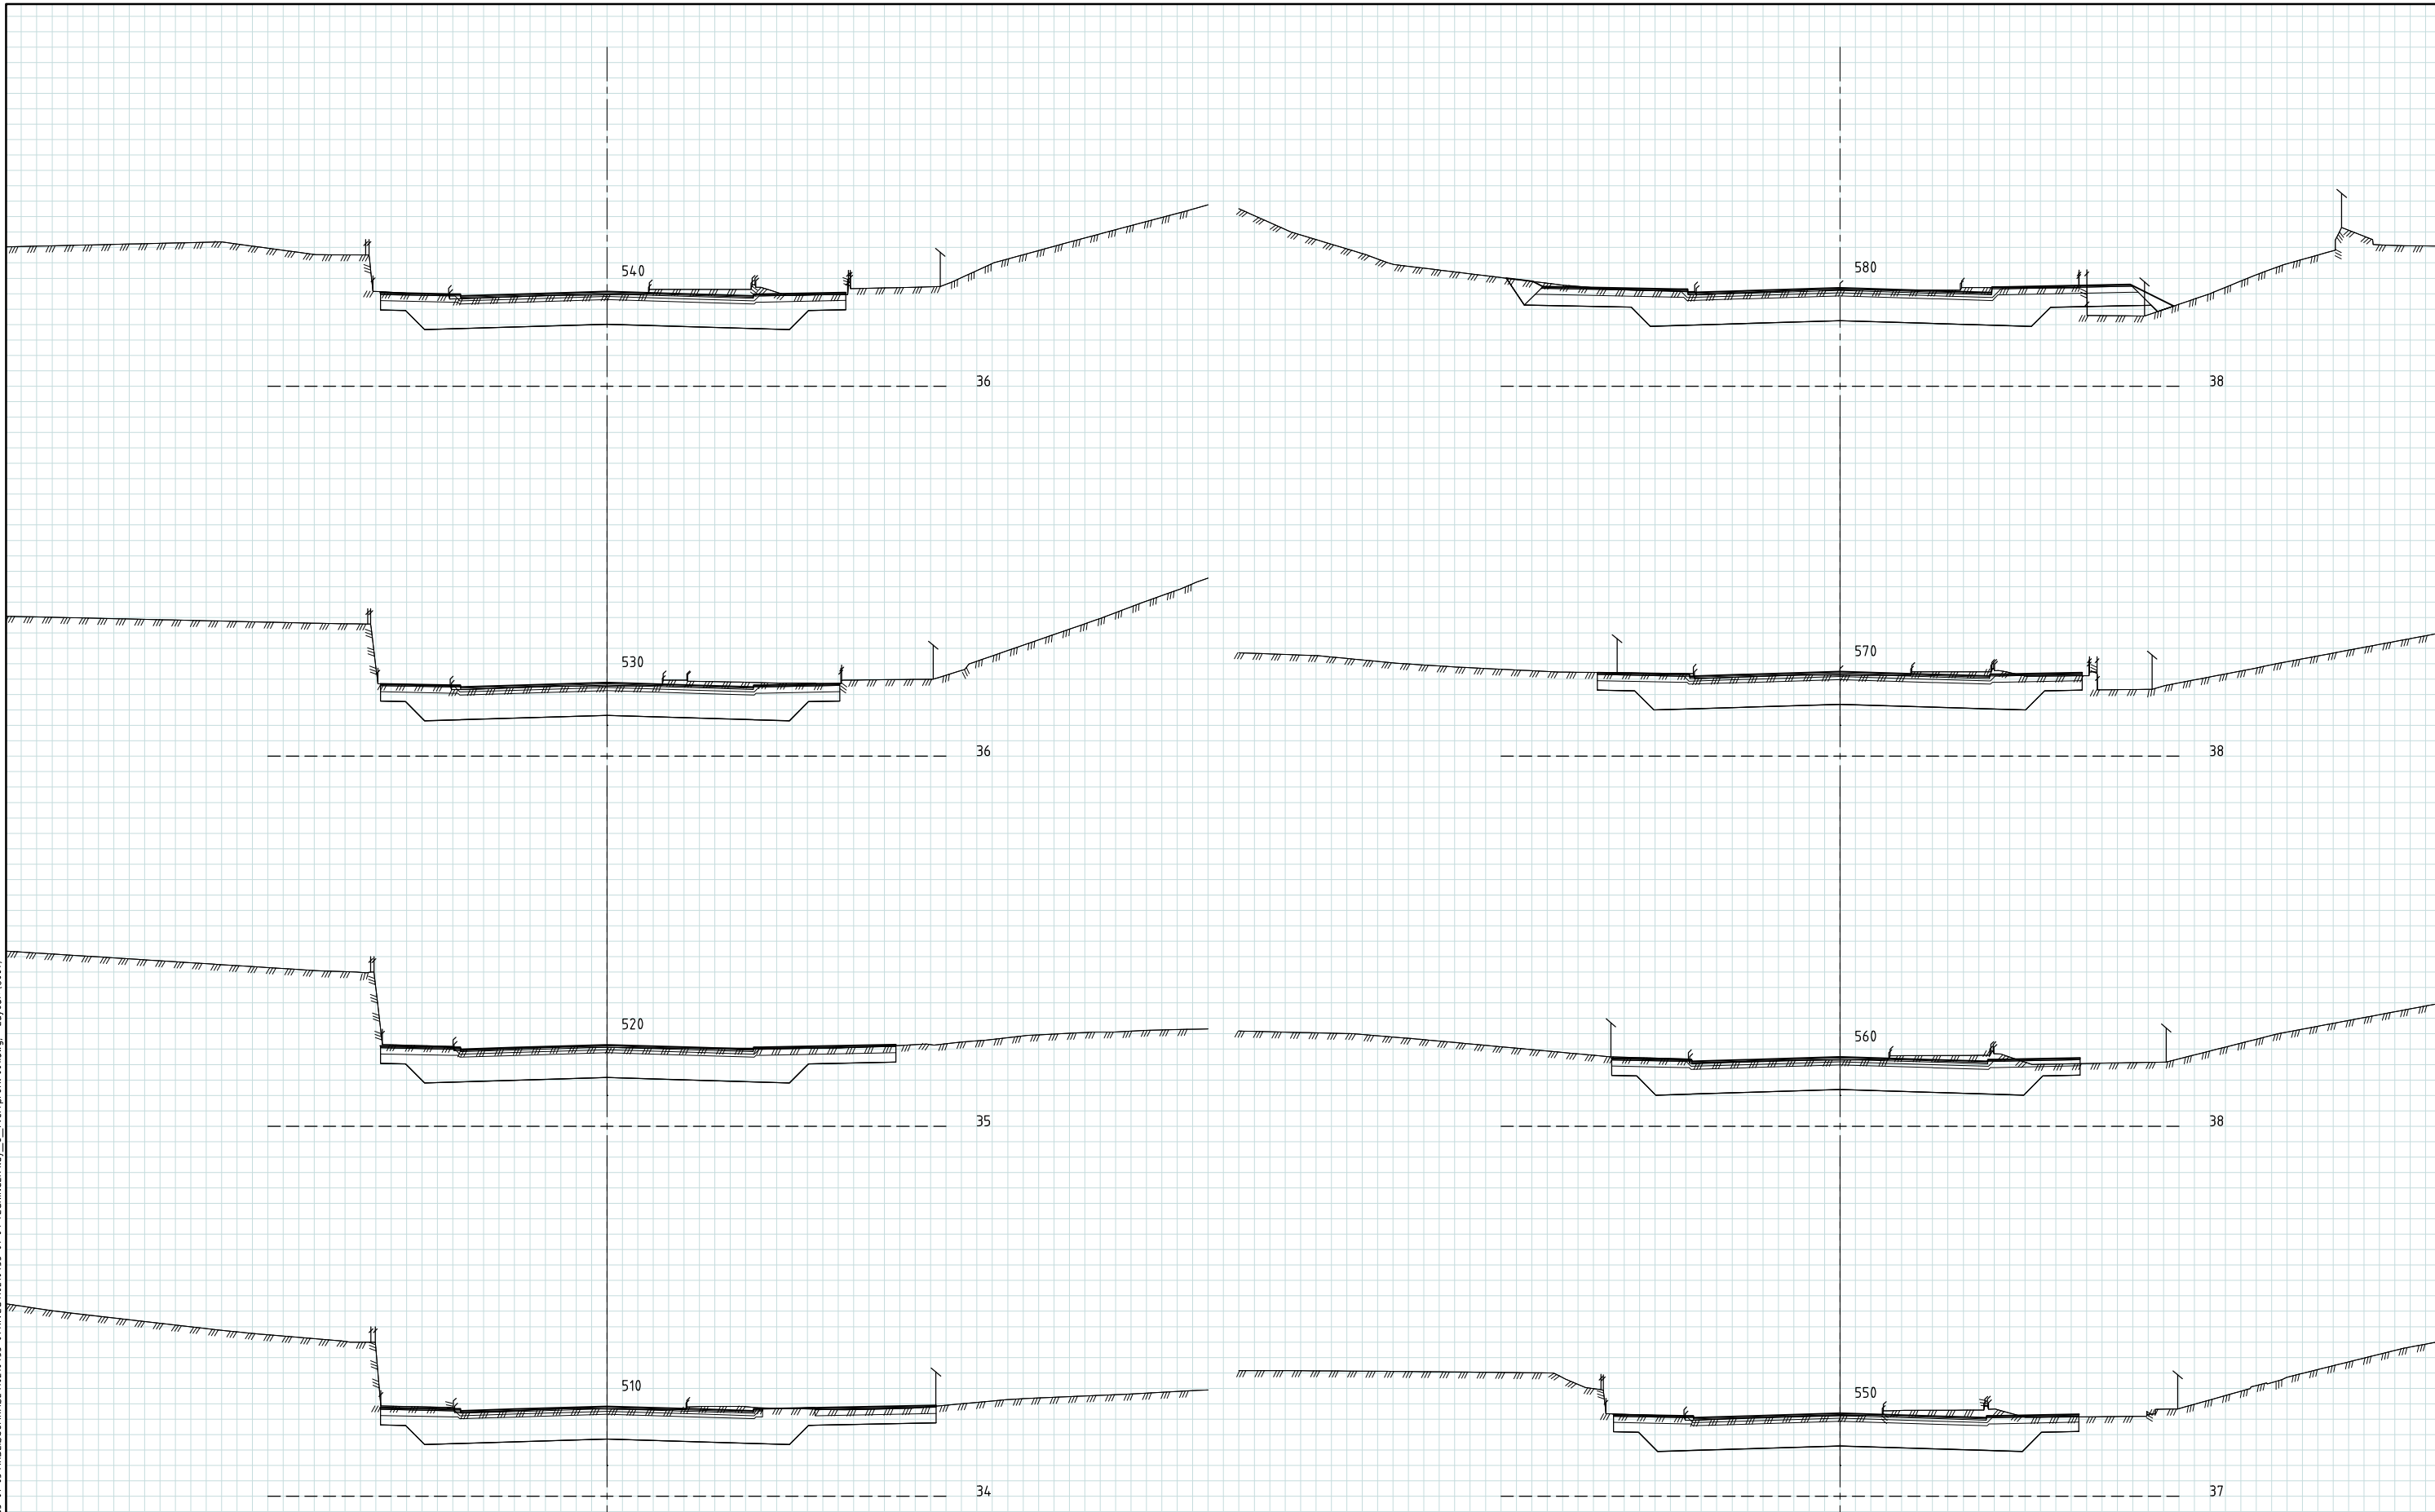

**Tegnforklaring**

- ↙ Eksist. kantstein - fra innmåling
- ↕ Eksist. mur - fra innmåling
- ↘ Eksist. fasadeliv - fra innmåling

01	Oversendelse SVV	06.03.2020	MAREB	KPE	MAN
00	Oversendelse SVV	20.12.2019	MAREB	KPE	MAN
Rev.	Beskrivelse	Dato	Tegn.	Kontr.	Godkj.
	Bærum kommune Stabekk sentrum - detaljplan fylkesvei		RIVei		A1
					Dato: 20.12.2019
					Målestokk: 1:100
					Koordinatsystem: NTM10
					Høydesystem: NN2000
					Godkjent: MAN
					Rev.: 01
<b>Multiconsult</b> www.multiconsult.no		Status: Teknisk detaljplan Oppdragsnr.: 10210433-01	Konstr./Tegnet: MAREB Tegningsnr.: U007	Kontrollert: KPE	Godkjent: MAN