


\\ns2-nasuni-01\prosjekt\10210433-01\10210433-01\10210433-01-03 ARBEIDSMÅLEDE\10210433-01-04 TEGNINGER\lay_u_tverrprofil_001.dwg - Layout: U008

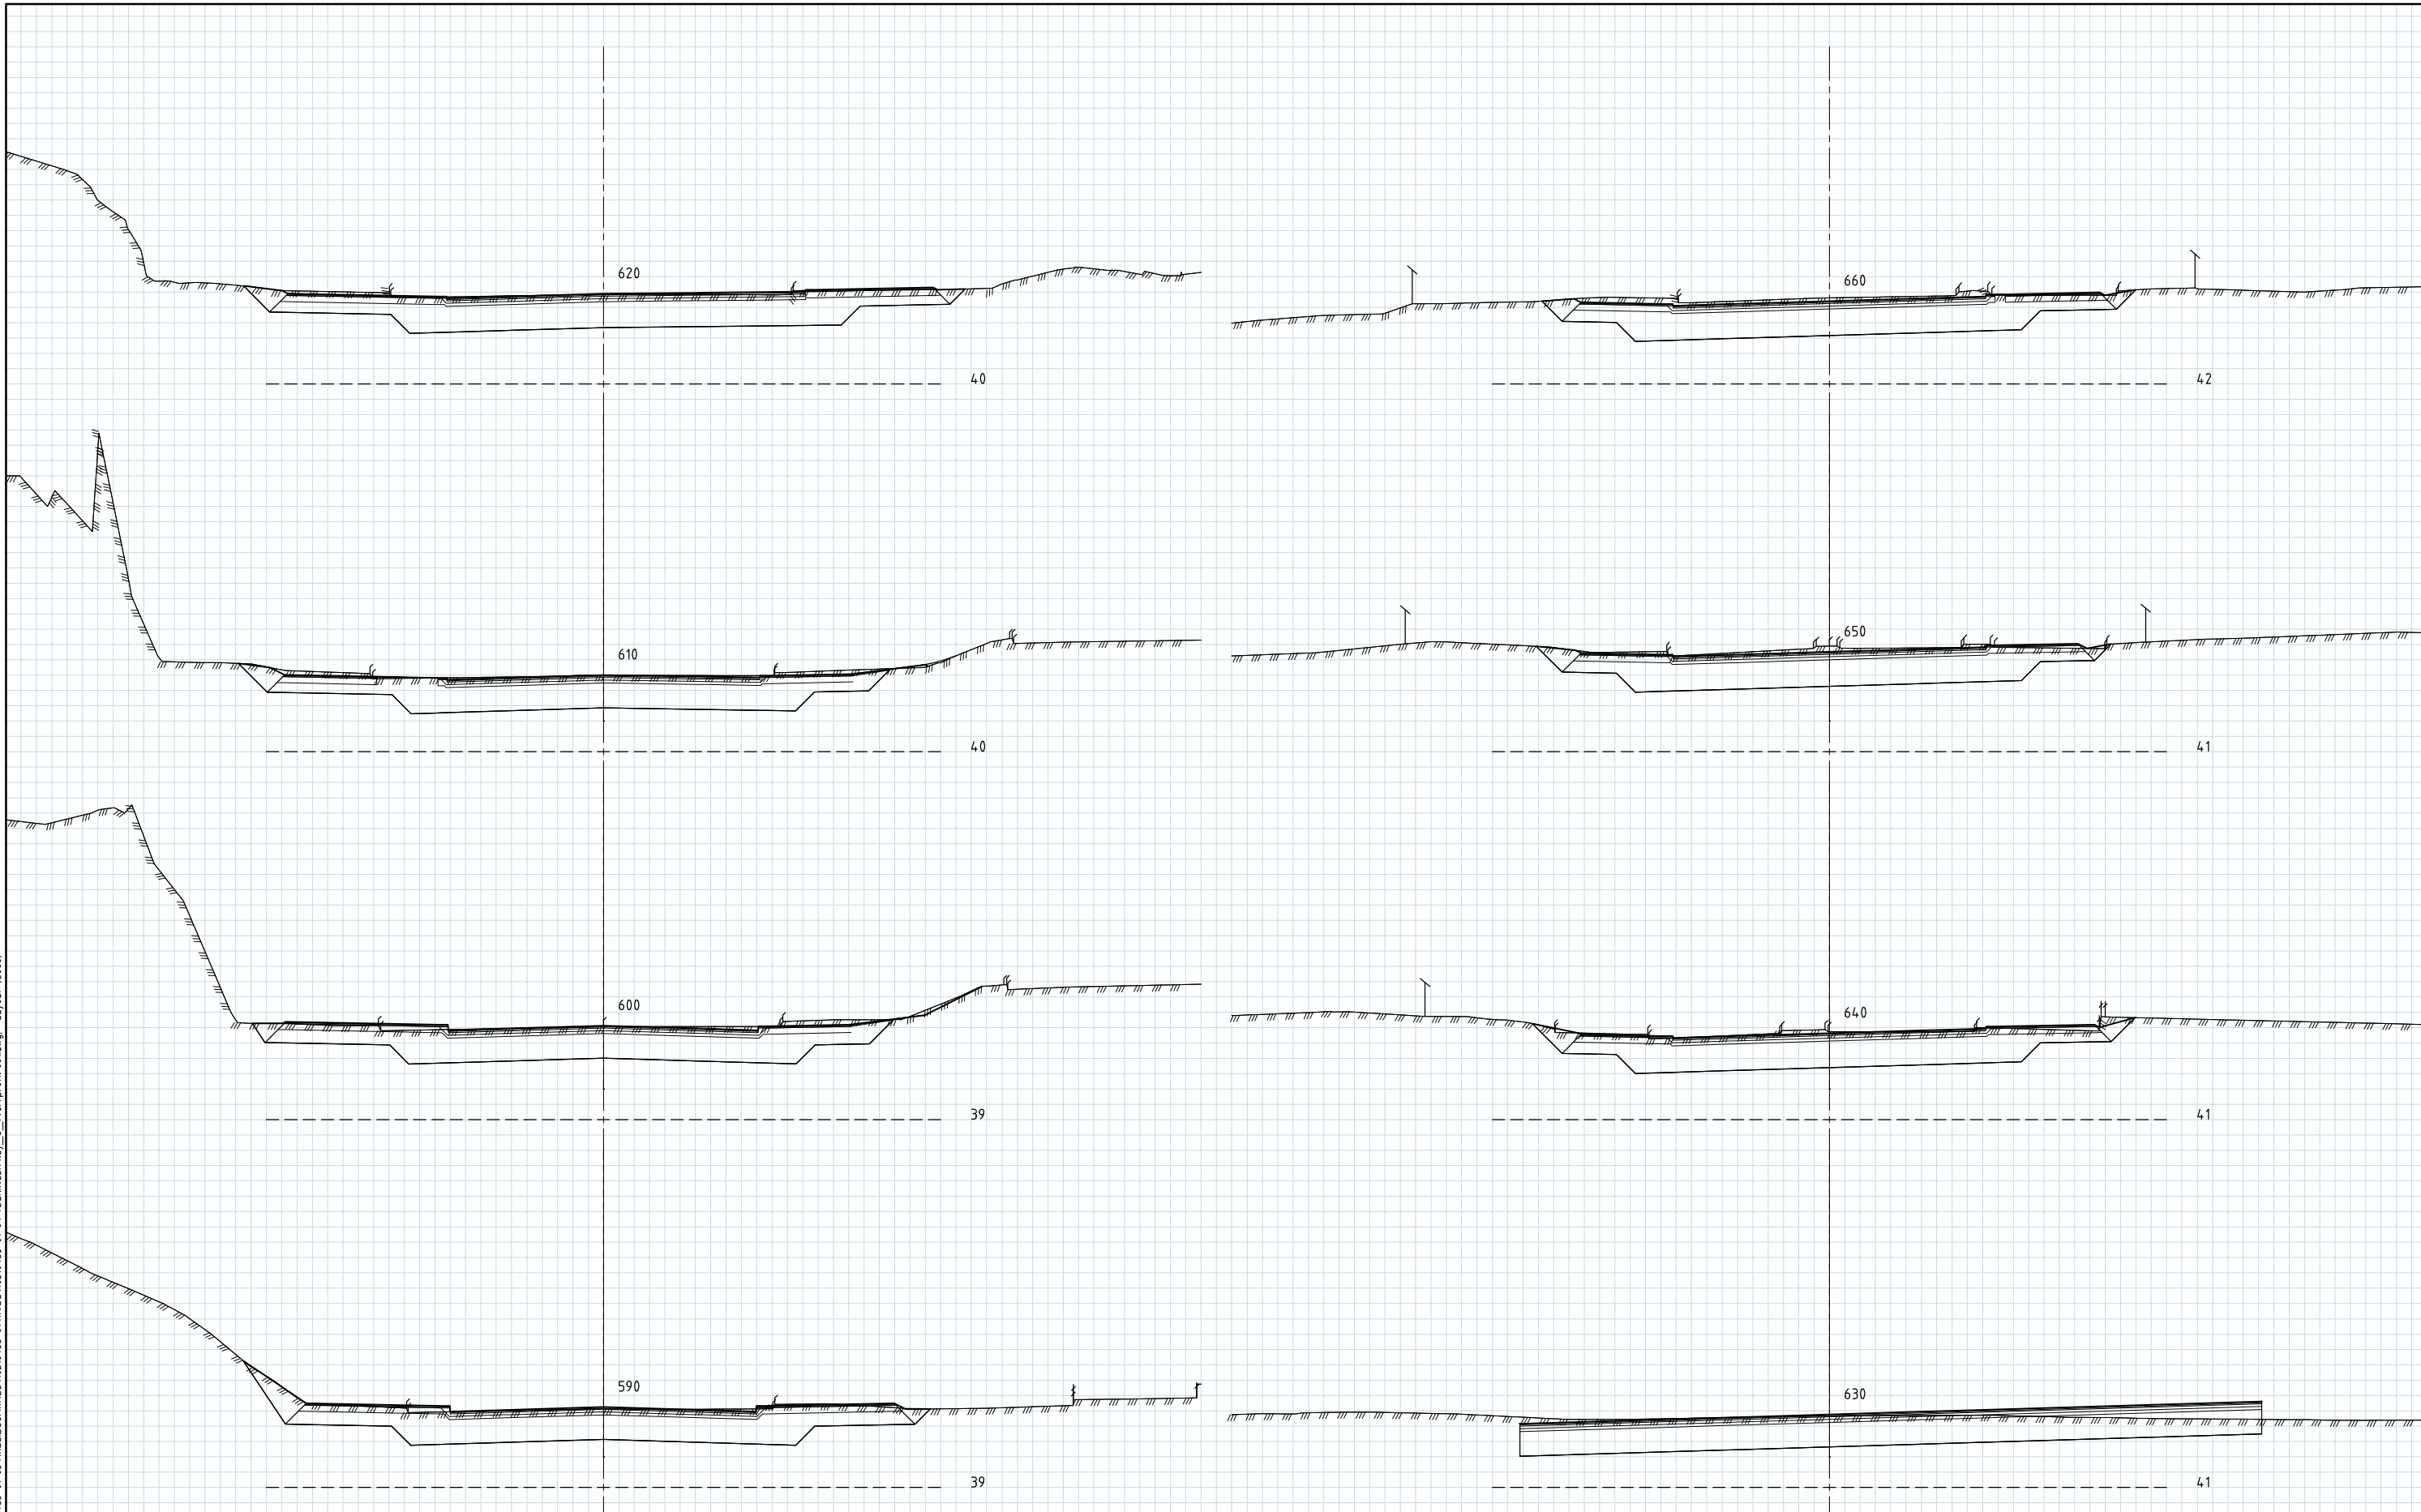

- Tegnforklaring**
- Eksist. kantstein - fra innmåling
 - Eksist. mur - fra innmåling
 - Eksist. fasadeliv - fra innmåling

01	Oversettelse SVV	06.03.2020	MAREB	KPE	MAN
00	Oversettelse SVV	20.12.2019	MAREB	KPE	MAN
Rev.	Beskrivelse	Dato	Tegn.	Kontr.	Godkj.
			RIVei		A1
Bærum kommune Stabekk sentrum - detaljplan fylkesvei					Dato: 20.12.2019
TVERRPROFILER Veimodell: 104.00 Profilnr. 590 - 660					Målestokk 1:100 Koordinatsystem NTM10 Høydesystem NNZ000
Status Teknisk detaljplan		Konstr./Tegnet MAREB	Kontrollert KPE	Godkjent MAN	Rev. 01
Oppgavenr. 10210433-01		Tegningsnr. U008		www.multiconsult.no	