


\\ms2-nasuni-01\prosjekt\10210433-01\10210433-01\10210433-01-04-TEGNINGER\lay\_01.dwg - Layout: U009

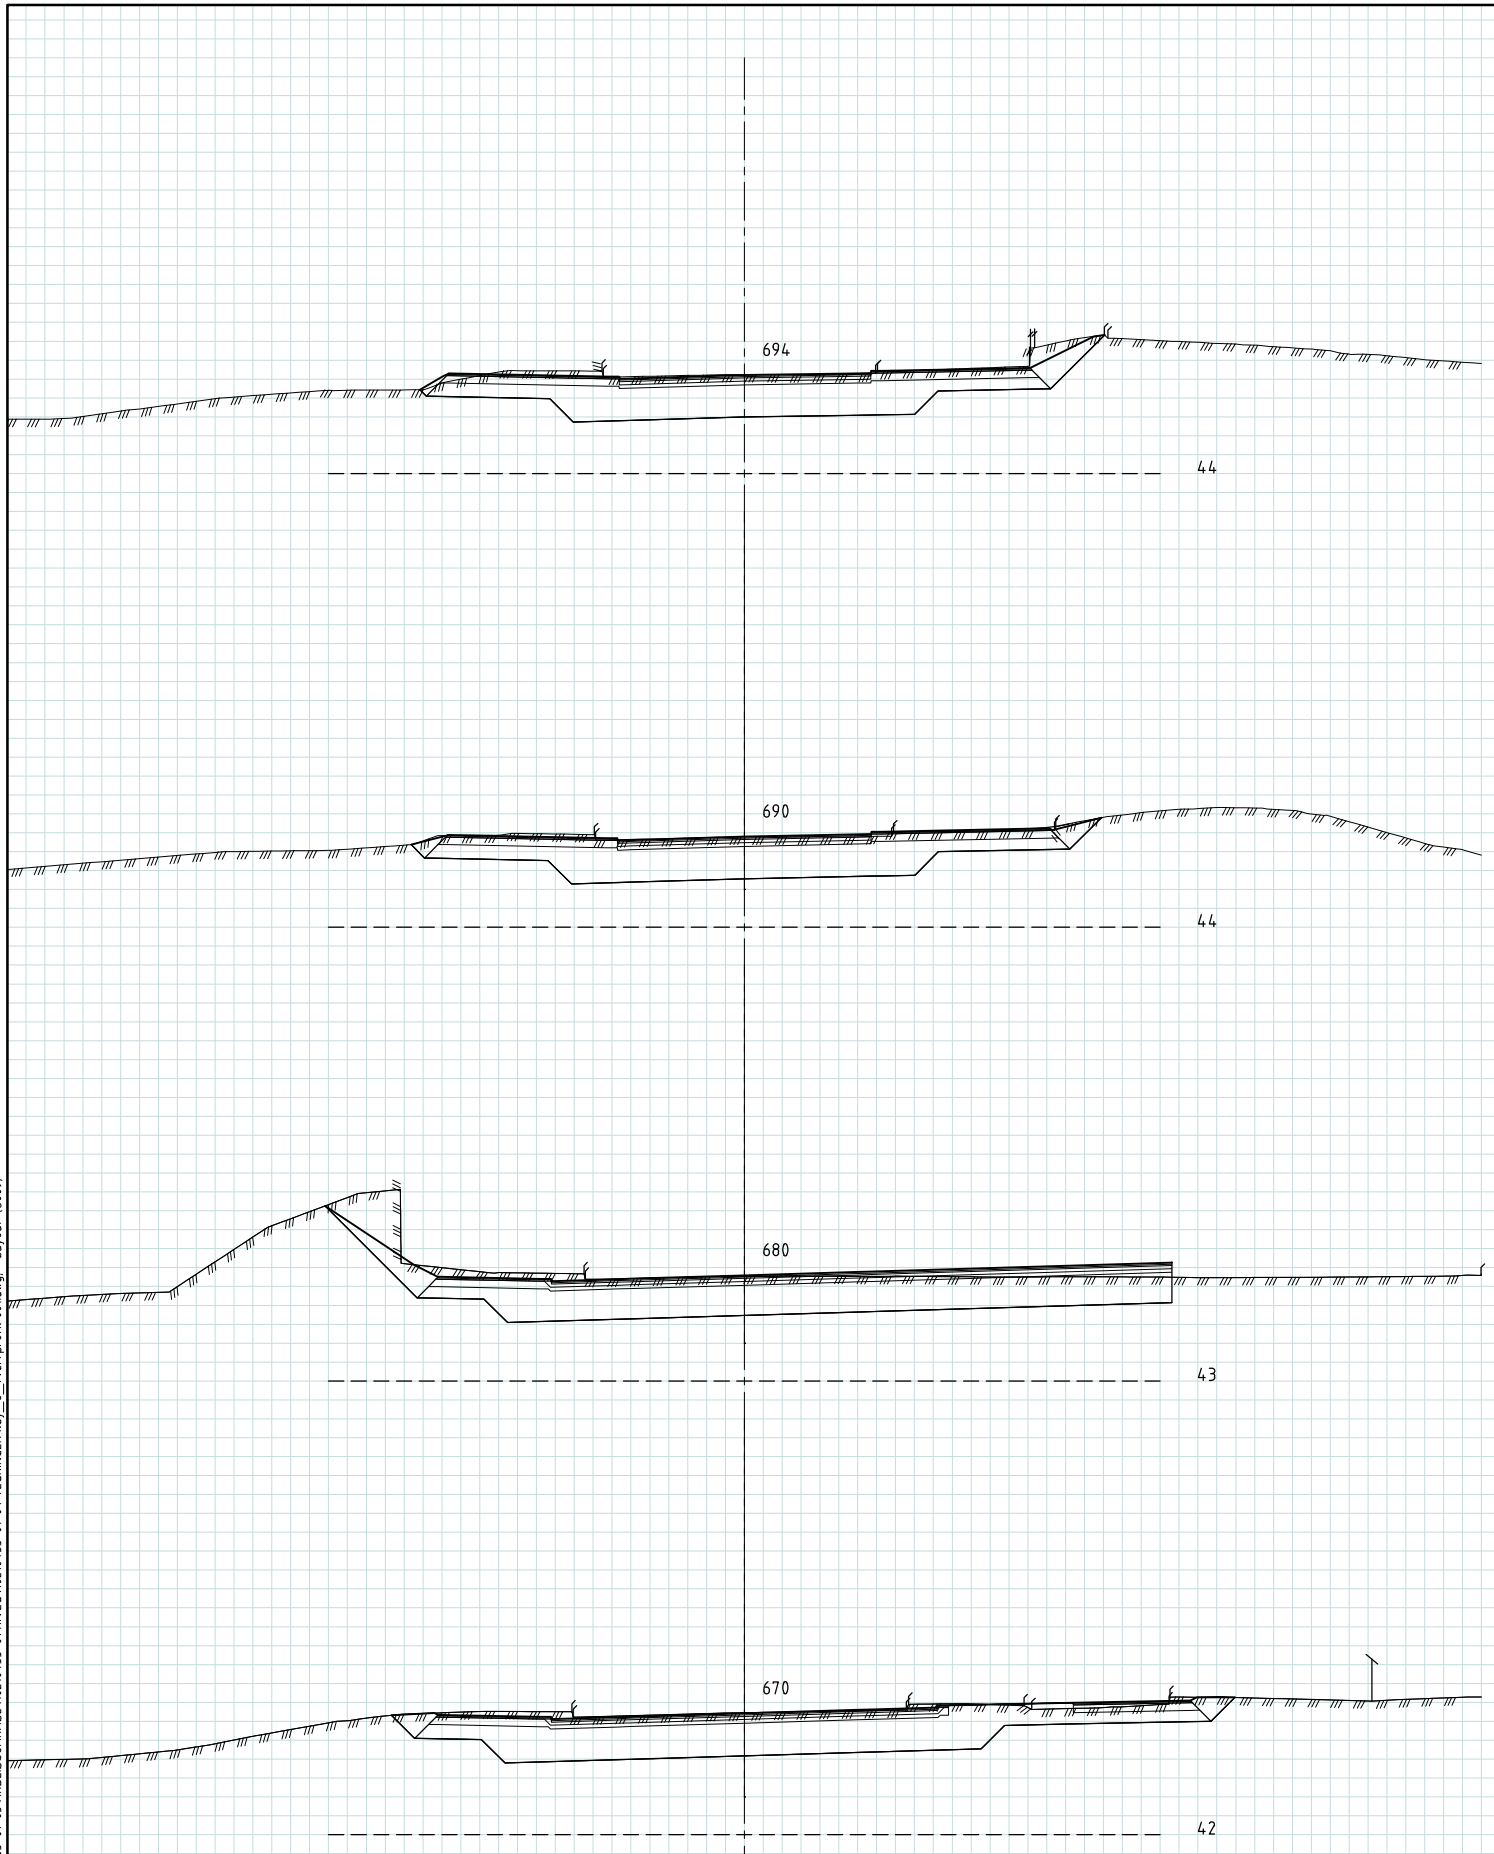

- Tegnforklaring**
- ↙ Eksist. kantstein - fra innmåling
  - ↕ Eksist. mur - fra innmåling
  - ↘ Eksist. fasadeliv - fra innmåling

01	Oversendelse SVV	06.03.2020	MAREB	KPE	MAN
00	Oversendelse SVV	20.12.2019	MAREB	KPE	MAN
Rev.	Beskrivelse	Dato	Tegn.	Kontr.	Godkj.
	Bærum kommune Stabekk sentrum - detaljplan fylkesvei		Fas RIVei	Formet A1	
			Dato	20.12.2019	
	TVERRPROFILER Veimodell: 104.00 Profilnr. 670 - 694		Målestokk 1:100	Koordinatsystem NTM10 Høydesystem NNZ000	
Status	Teknisk detaljplan	Konstr./Tegnet	Kontrollert	Godkjent	Rev.
Opprager:	10210433-01	MAREB	KPE	MAN	01
		Tegningssnr.	U009		
www.multiconsult.no					