


# Oversikt over tilleggsarealer for ombygging av Telenor Arena

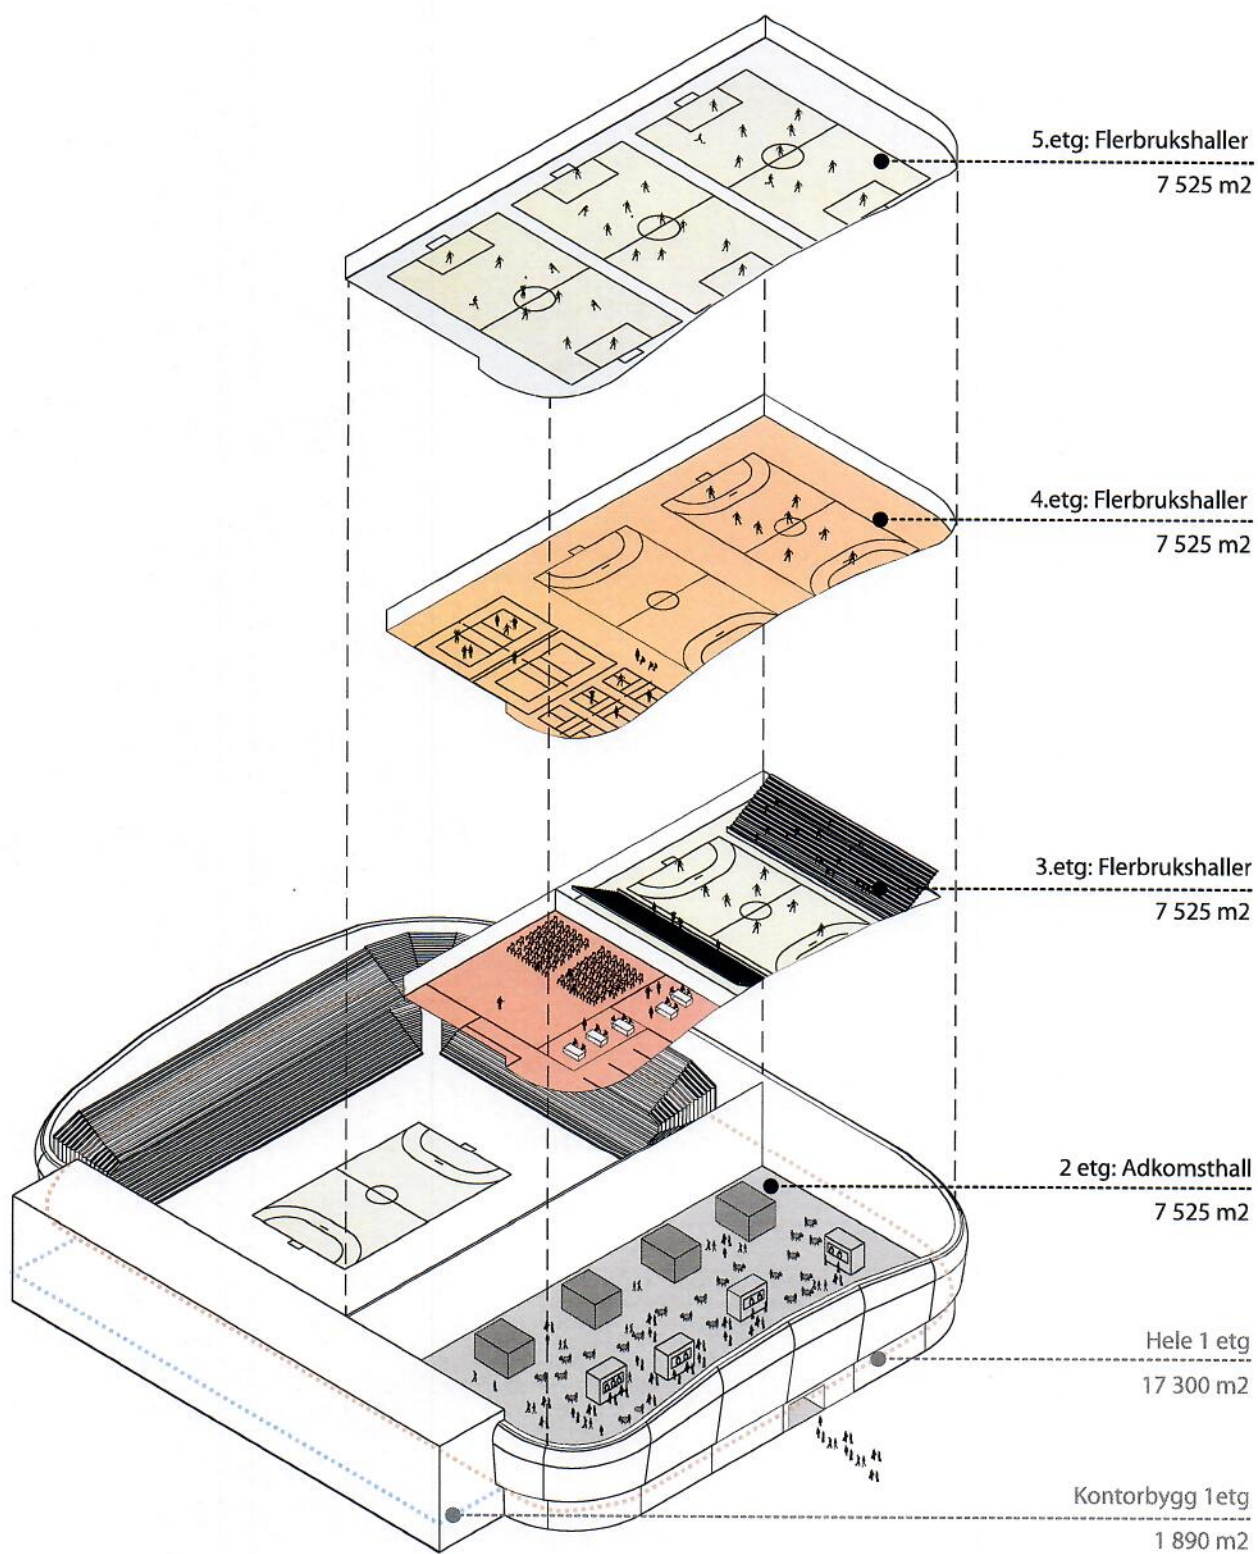

Tilleggsarealer til reguleringen: 30 100