



Profilnr. 200  
Gamle Drammensvei 38  
Baker Hansen

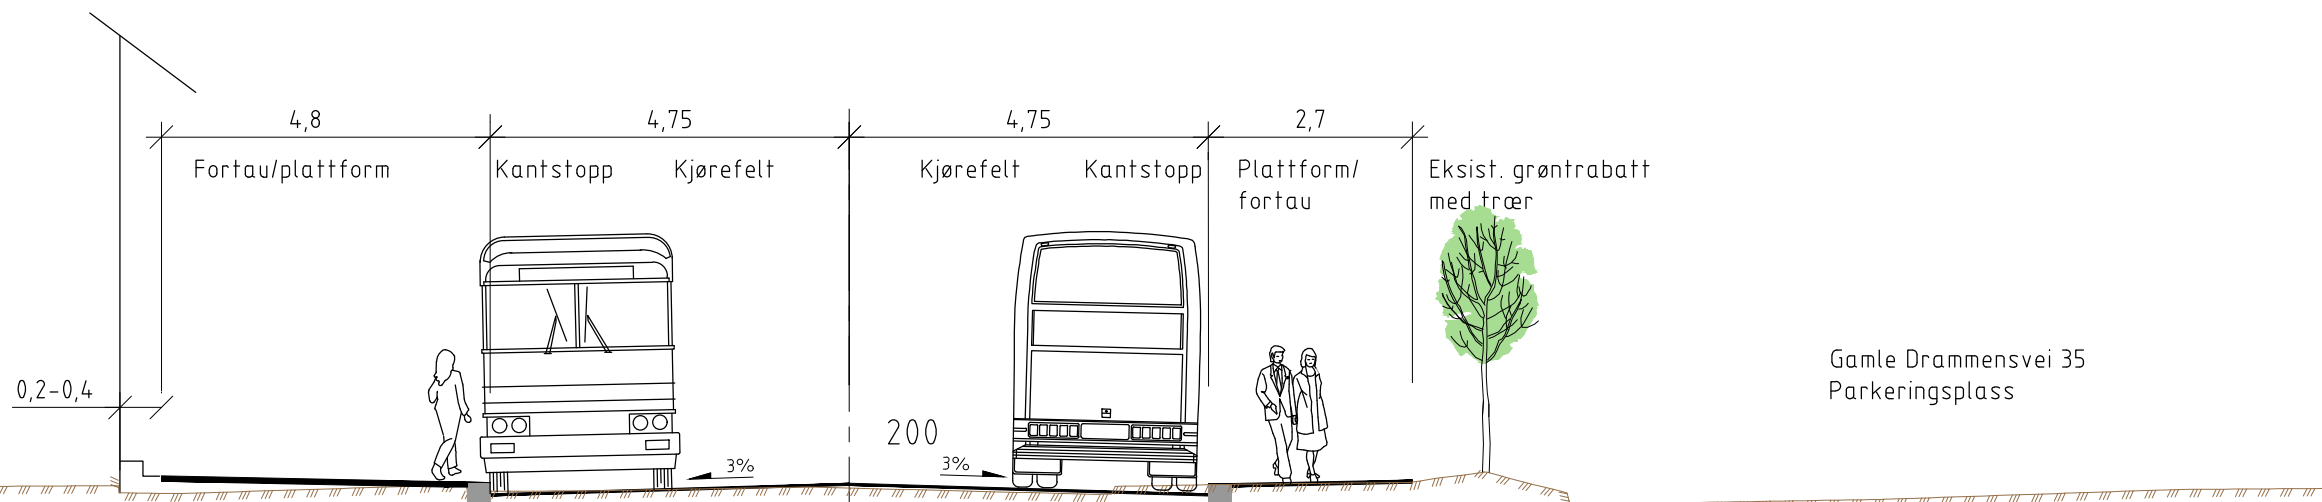


Gamle Drammensvei 35  
Parkeringsplass

Profilnr. 440  
Gamle Drammensvei 46

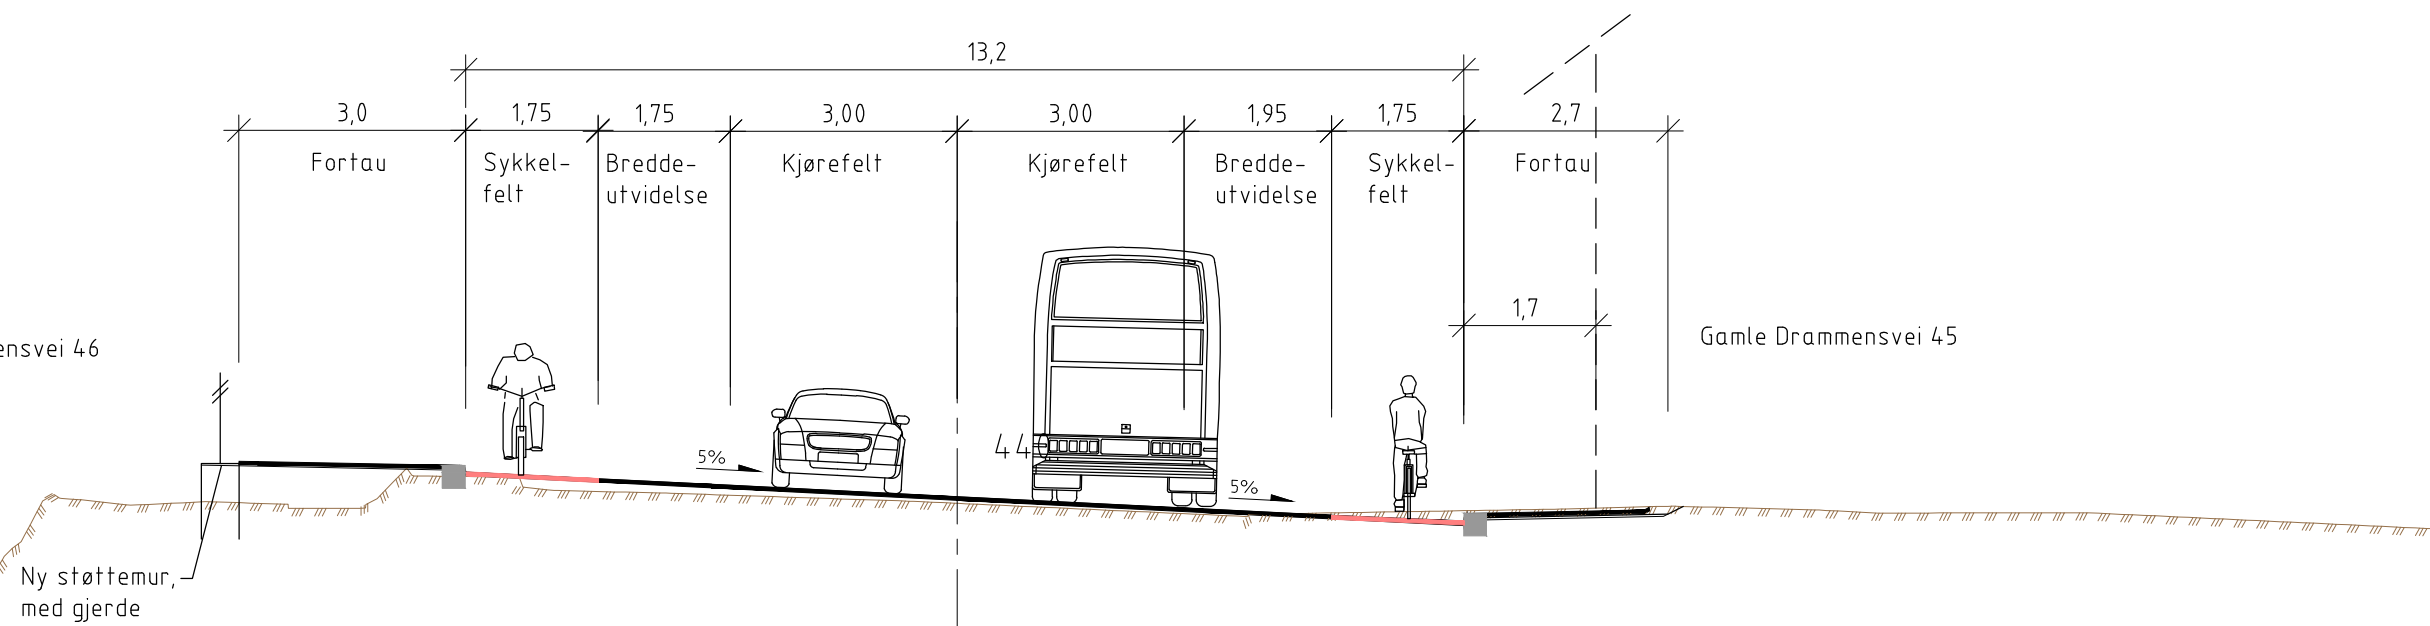

Gamle Drammensvei 45

Profilnr. 550  
Gamle Ringeriksvei 2b

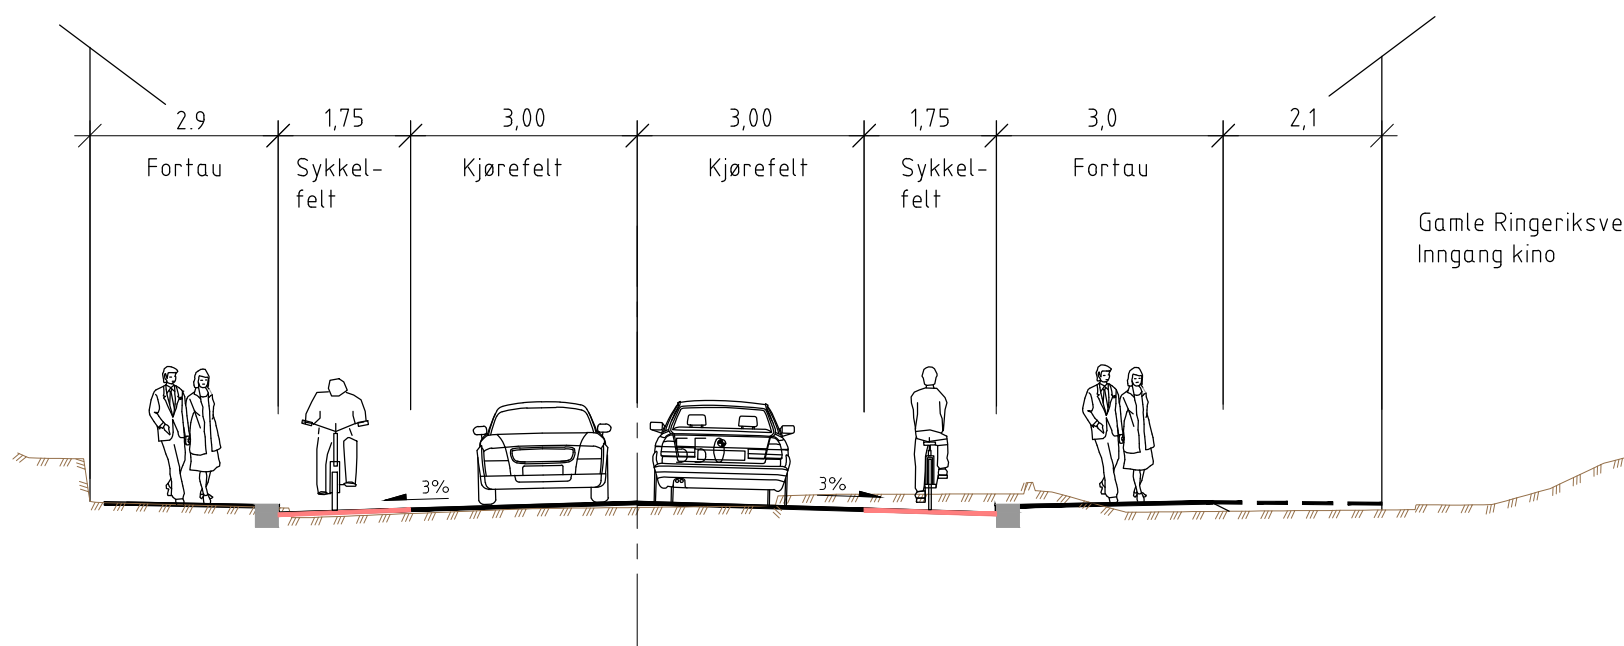

Gamle Ringeriksvei 5  
Inngang kino

\\ns2-nasuni-01\prosjekt\10210433-01\10210433-01\10210433-01-04-TEGNINGER\lay\_F\_normalprofil-og-overbygning.dwg - Layout: (F001)

01	Oppdragsnr.	10210433-01	10210433-01-04	TEGNINGER	lay_F_normalprofil-og-overbygning.dwg	-	Layout: (F001)	
01	Oppdragsnr.	10210433-01	10210433-01-04	TEGNINGER	lay_F_normalprofil-og-overbygning.dwg	-	Layout: (F001)	
00	Oppdragsnr.	10210433-01	10210433-01-04	TEGNINGER	lay_F_normalprofil-og-overbygning.dwg	-	Layout: (F001)	
Rev.	Beskrivelse	Dato	Tegn.	Kontr.	Godkj.	Form.	Rev.	
01	Oppdragsnr.	10210433-01	10210433-01-04	TEGNINGER	lay_F_normalprofil-og-overbygning.dwg	-	Layout: (F001)	
00	Oppdragsnr.	10210433-01	10210433-01-04	TEGNINGER	lay_F_normalprofil-og-overbygning.dwg	-	Layout: (F001)	
Bærum kommune Stabekk sentrum - detaljplan fylkesvei							Dato	20.12.2019
NORMALPROFIL							Målestokk	1:100
							Koordinatsystem	NTM10
							Hevdesystem	NN2000
Multiconsult		Status	Teknisk detaljplan	Konstr./Tegnet	MAREB	Kontrollert	KPE	
www.multiconsult.no		Oppdragsnr.	10210433-01	Tegningsnr.	F001	Godkjent	MAN	
							Rev.	01