


N:\5174615174638\BIM\VA_TIA\HILAY_Planlagt_VPOR.dwg - GuMan - Plottet: 2018-01-23, 12:40:59 - LAYOUT = 010 - XREF = AM_2226_Stabekk sentrum VPOR_illustrasjonsplan_Rensket_HAFSLUND NETT - KARTGRUNNLAG_VA-kart_TELNOR KABEL-TV_TDC_OSLOFJORD VARME_BROADNET_VIKENFIBER

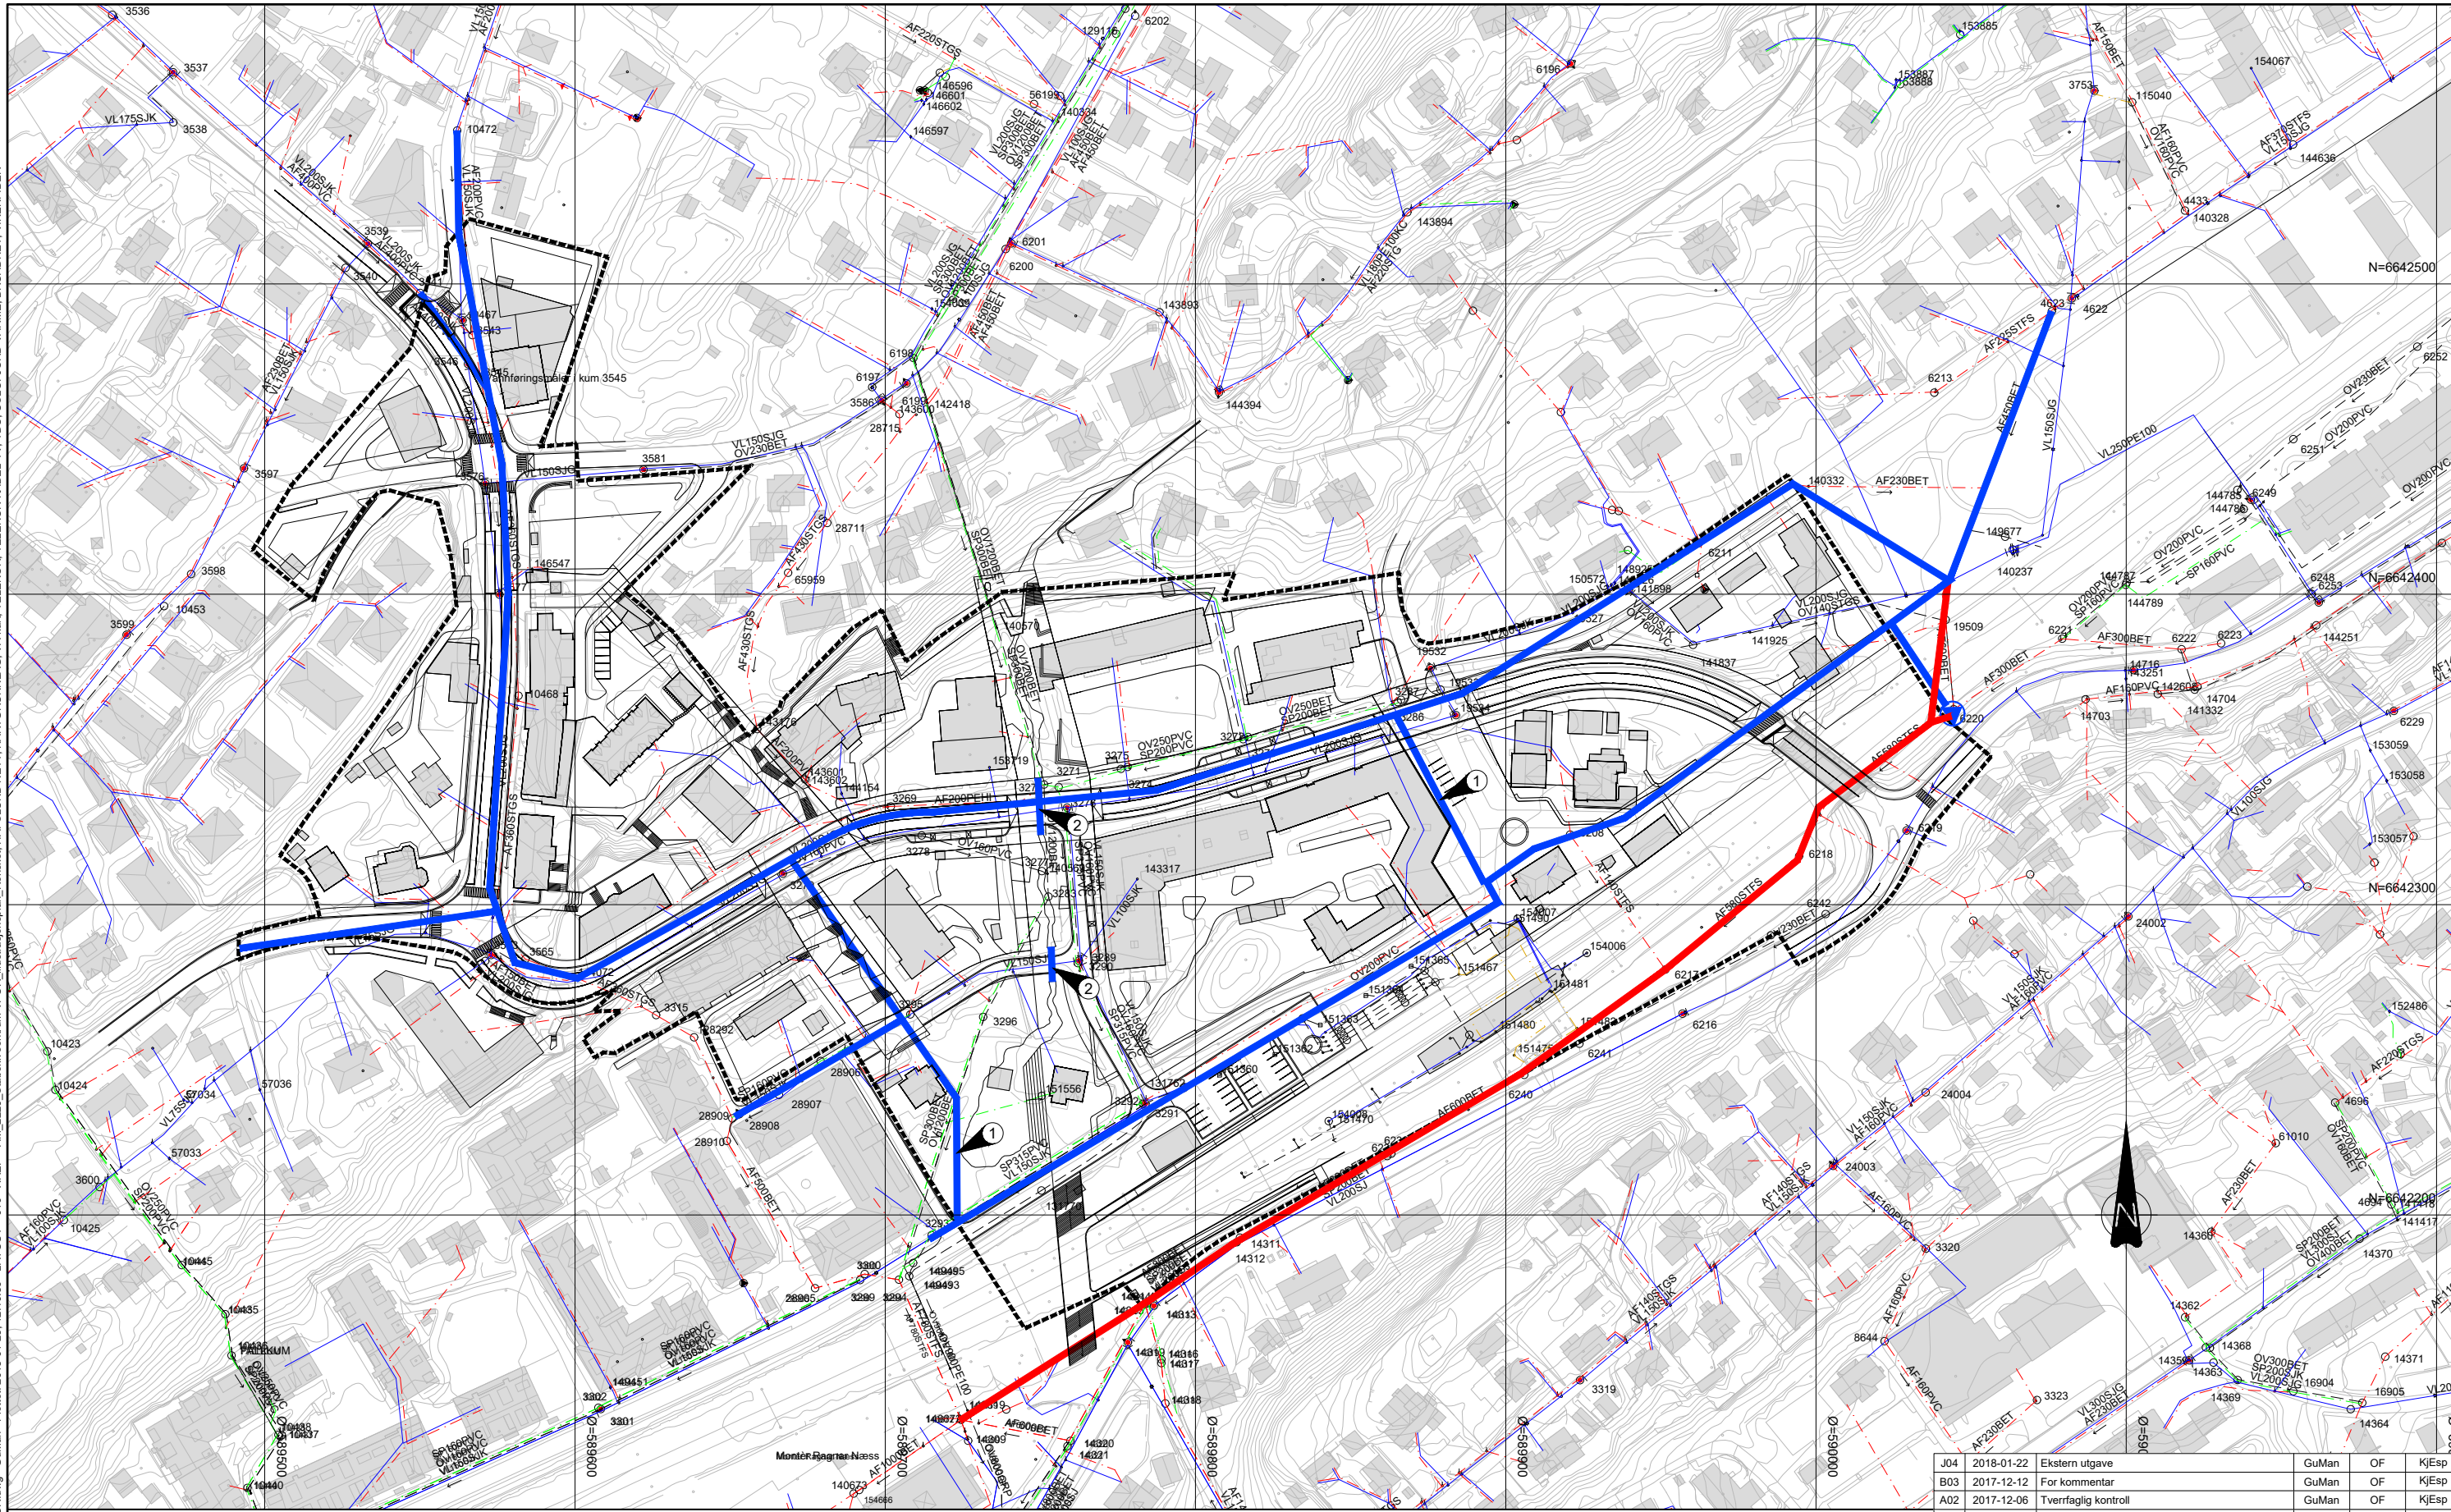

TEGNFORKLARING

- Tiltaksgrense**
 - - - - -
- Eksisterende VA-anlegg**
- - - - - Vannledning
 - - - - - Spillvannledning
 - - - - - Avløpfellesledning
 - - - - - Overvannledning
 - Kum
 - Brannventiler

Planlagte VA-anlegg

- Ny VA trasé (V, SP, OV)
- Alternativ VA trasé
- ① Kun V
- ② Kun OV

HENVISNINGER

1. -
2. -
3. -

Geodetisk referanse
 Horisontalt: EUREF89/UTM 32
 Vertikalt: NN2000

Rev.	Dato	Beskrivelse	Utarbeidet	Fagkontroll	Godkjent
J04	2018-01-22	Ekstern utgave	GuMan	OF	KjEsp
B03	2017-12-12	For kommentar	GuMan	OF	KjEsp
A02	2017-12-06	Tverrfaglig kontroll	GuMan	OF	KjEsp
A01	2017-09-14	Intern utgave	GuMan	OF	KjEsp

Bærum kommune
 Målestokk (gjelder A11)
 1:1000
 Oppdragsnummer
 5174638

Illustrasjonsplan for byrom Stabekk sentrum
 Hovedplan teknisk infrastruktur
 Eksisterende og planlagte traseér
 VA-anlegg
 Plan