


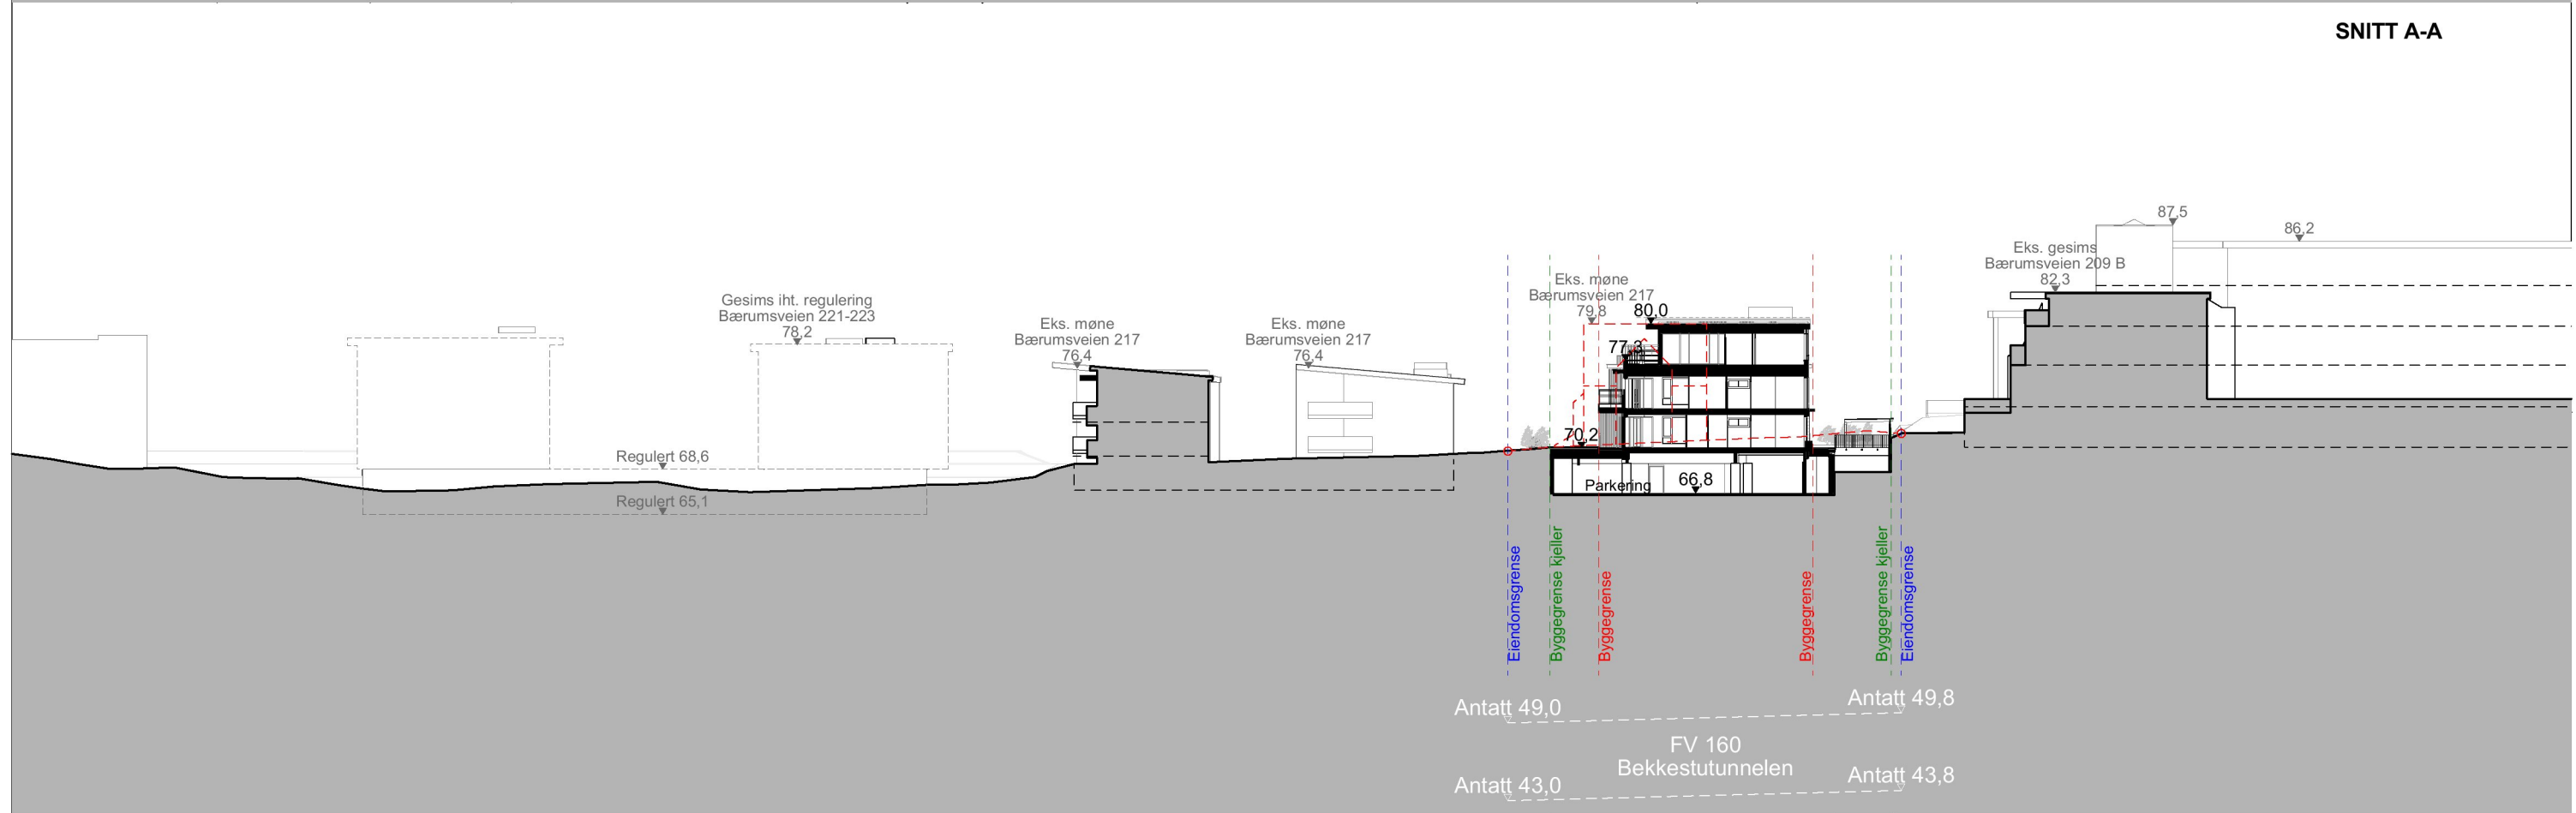

SNITT A-A



SNITT B-B

				Prosjektnummer 419	Prosjekt Bærumsveien 217 Alt.2 Gnr 19/ Bnr. 231, 1406, 1407	Tegningsnummer A10.09	Tittel Terrengsnitt A og B	Revisjon	<b>MAKE</b> MAKE Arkitekter AS Maridalsveien 10 0178 Oslo Tlf +47 22 99 33 40 Org.nr. 813 016 702
				Tegningsgruppe ILLUSTRASJONER	Fase	Tegnet / Kontrollert 05.04.2022 EO/KRG	Målestokk 1:500	Originalformat A3	
Rev.	Rev.dato	Revisjonen omfatter		Tegnet	Kntr.				