


SNITT C-C

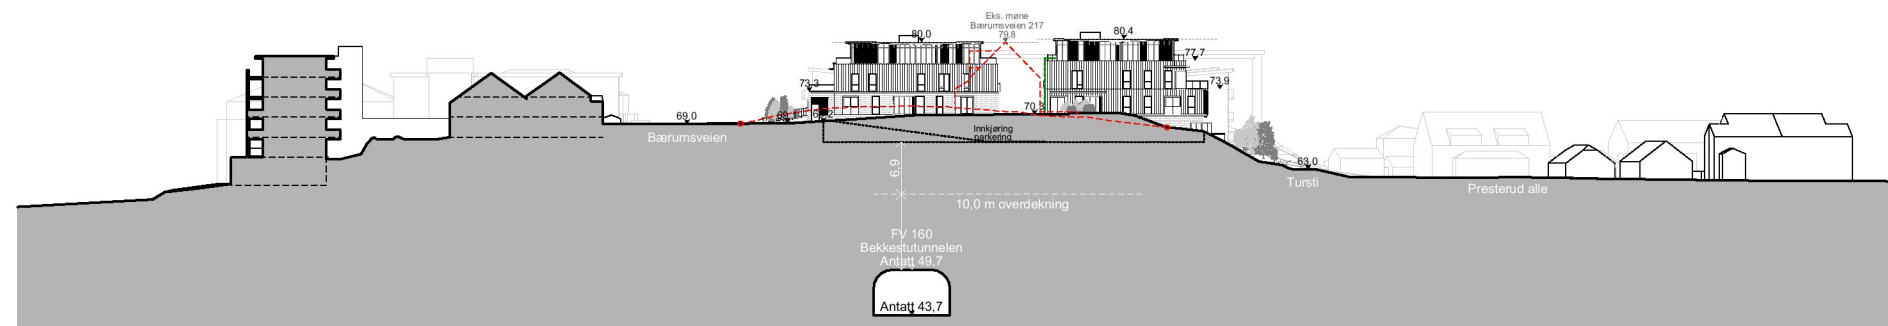

SNITT D-D

				Prosjektnummer 419	Prosjekt Bærumsveien 217 Alt.2 Gnr 19/ Bnr. 231, 1406, 1407	Tegningsnummer A10.10	Tittel Terrengsnitt C og D	Revisjon	MAKE MAKE Arkitekter AS Maridalsveien 10 0178 Oslo Tlf +47 22 99 33 40 Org.nr. 813 016 702
				Tegningsgruppe ILLUSTRASJONER	Fase	Tegnet / Kontrollert 05.04.2022 EO/KRG	Målestokk 1:1000	Originalformat A3	
Rev.	Rev.dato	Revisjonen omfatter	Tegnet	Kntr.					