


TERRENGSNITT NY SITUASJON

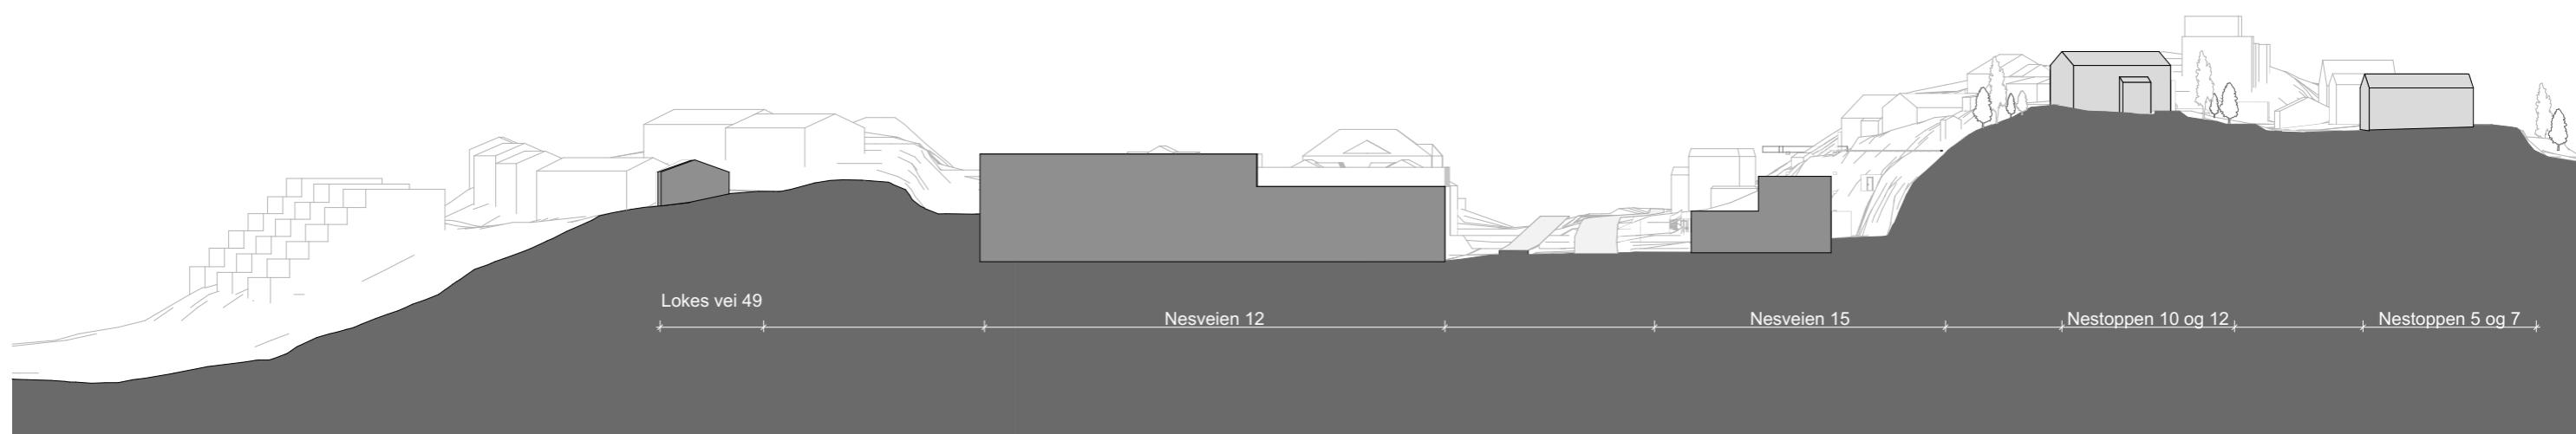

TERRENGSNITT EKSISTERENDE SITUASJON

Rev	Nr	Beskrivelse	Dato	Sign	Kontr	Godkj

2.gangsbehandling

TILTAKSHAVER
Nesveien 15 ANS

MÅL
1:1000
DATO
16.02.2018

SIGN
TR/MLR
TEGN. NR.
4.2

PROSJEKT
Detaljregulering - Nesveien 15
TEGNING
Terrengsnitt