



Frisikt kjørebane
(iht. Bærum kommunes veinormaler)

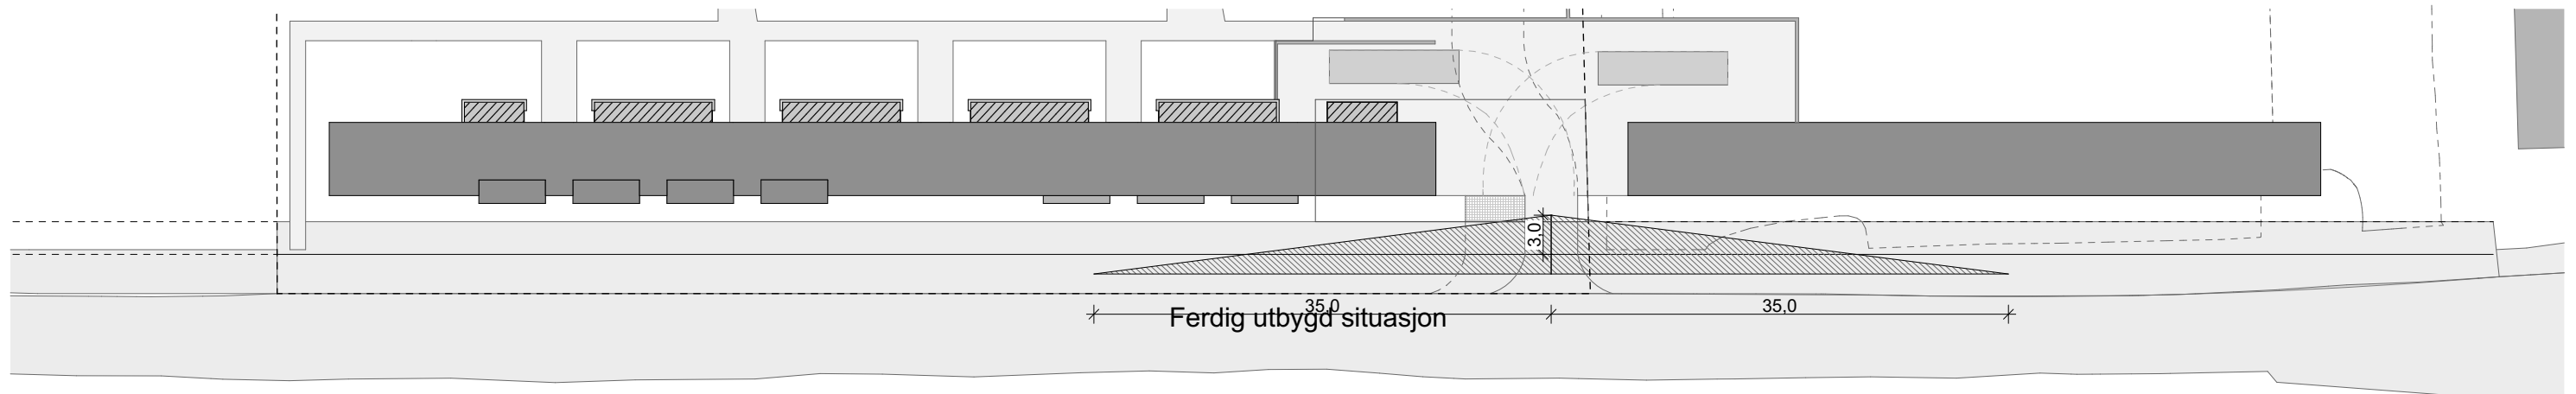

Frisikt sykkelfelt
(iht. Statens vegvesen "Håndbok 233 Sykkelhåndboka")

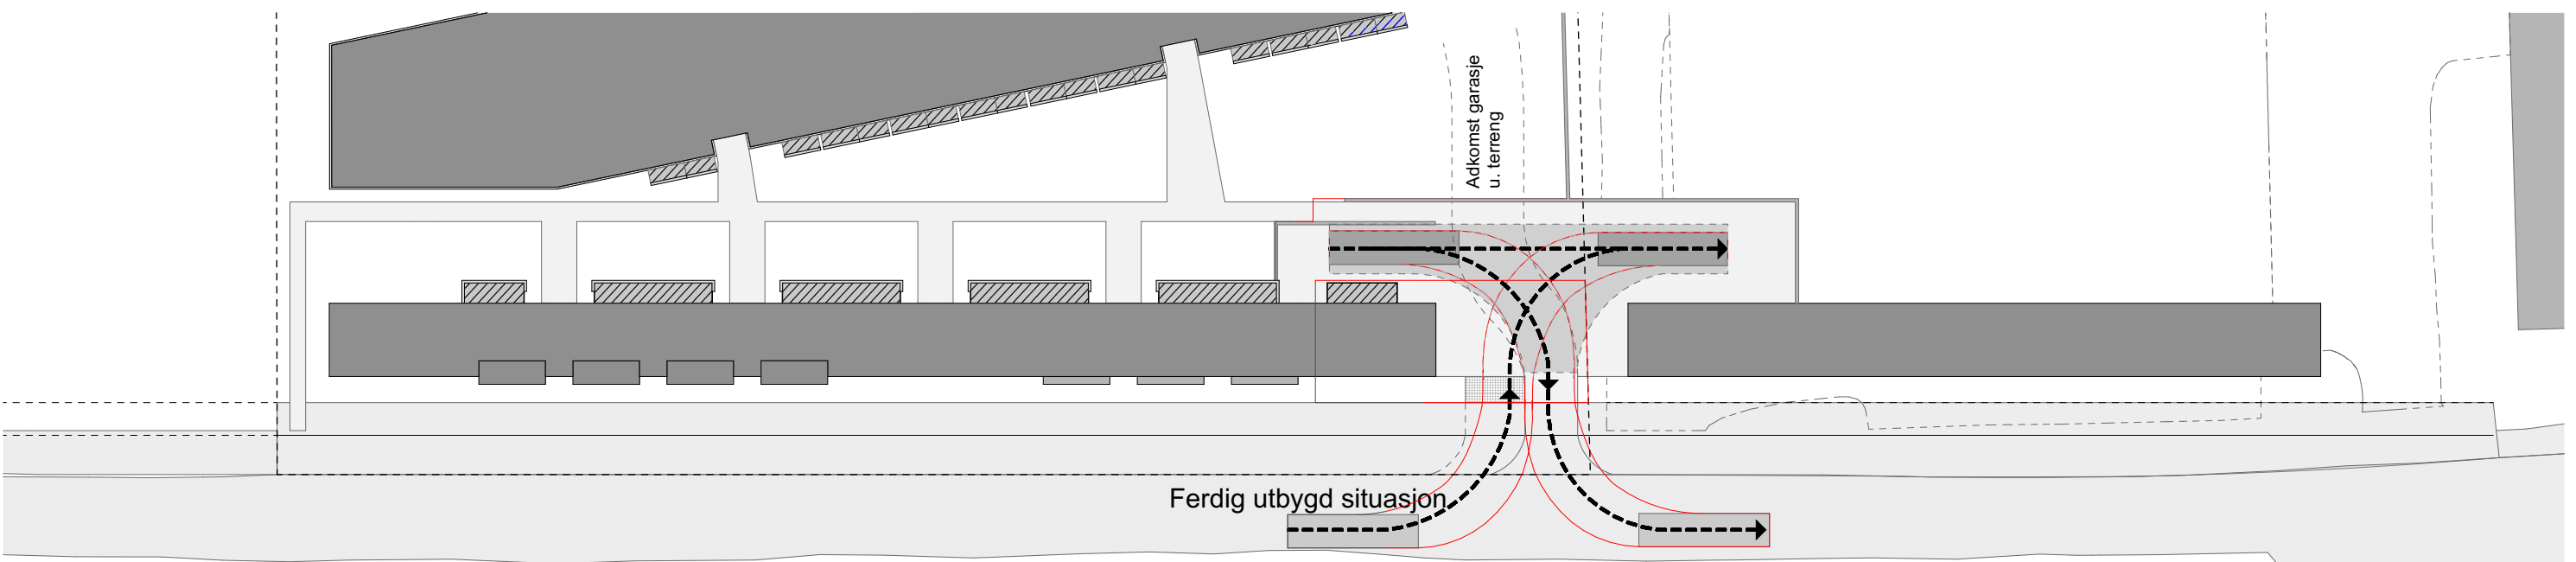

Kjøremønster renovasjonsbil

Rev	Nr	Beskrivelse	Dato	Sign	Kontr	Godkj

2.gangsbehandling

TILTAKSHAVER
Nesveien 15 ANS

MÅL
1:500
DATO
16.02.2018

SIGN
TR/MLR
TEGN. NR.
4.8-A

PROSJEKT
Detaljregulering - Nesveien 15
TEGNING
Avkjøringsplan fremtidig