



**Frisikt kjørebane**  
(iht. Bærum kommunes veinormaler)

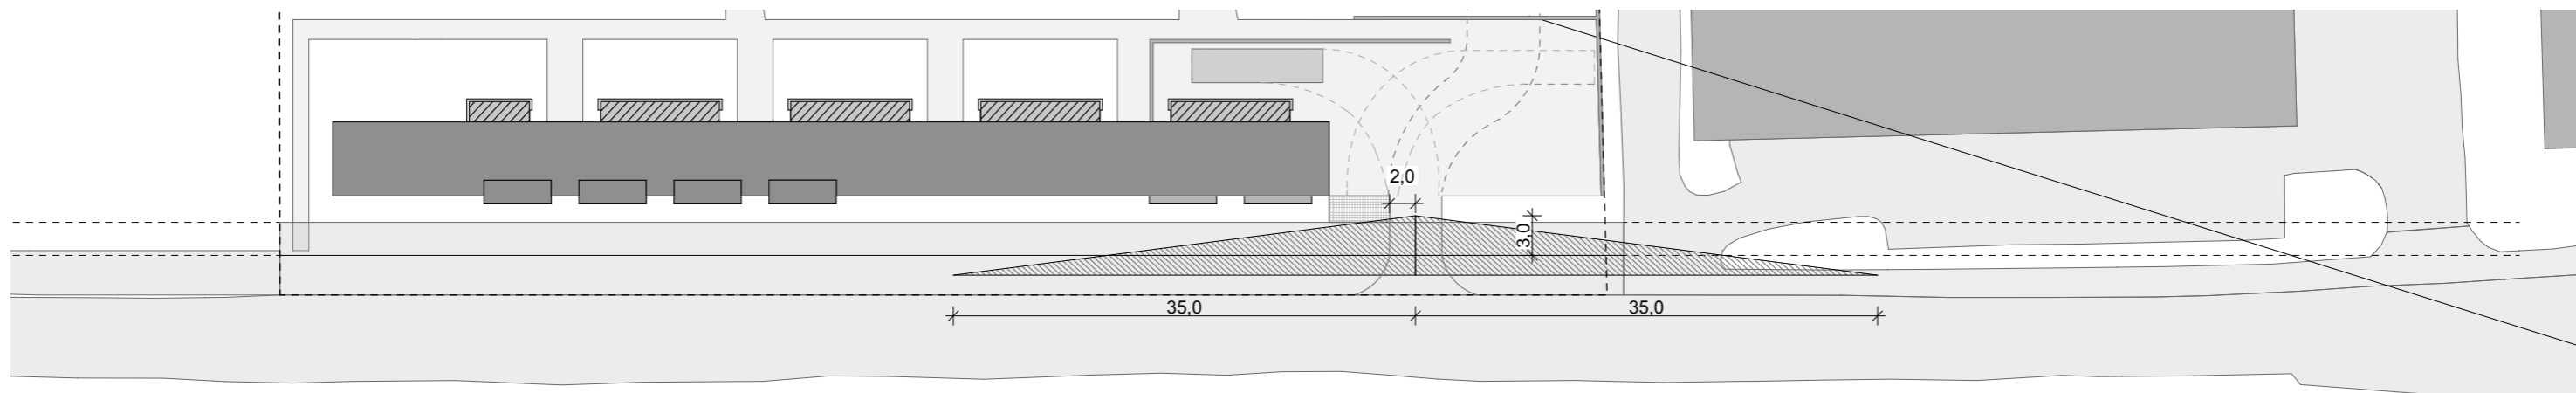

**Frisikt sykkelfelt**  
(iht. Statens vegvesen "Håndbok 233 Sykkelhåndboka")

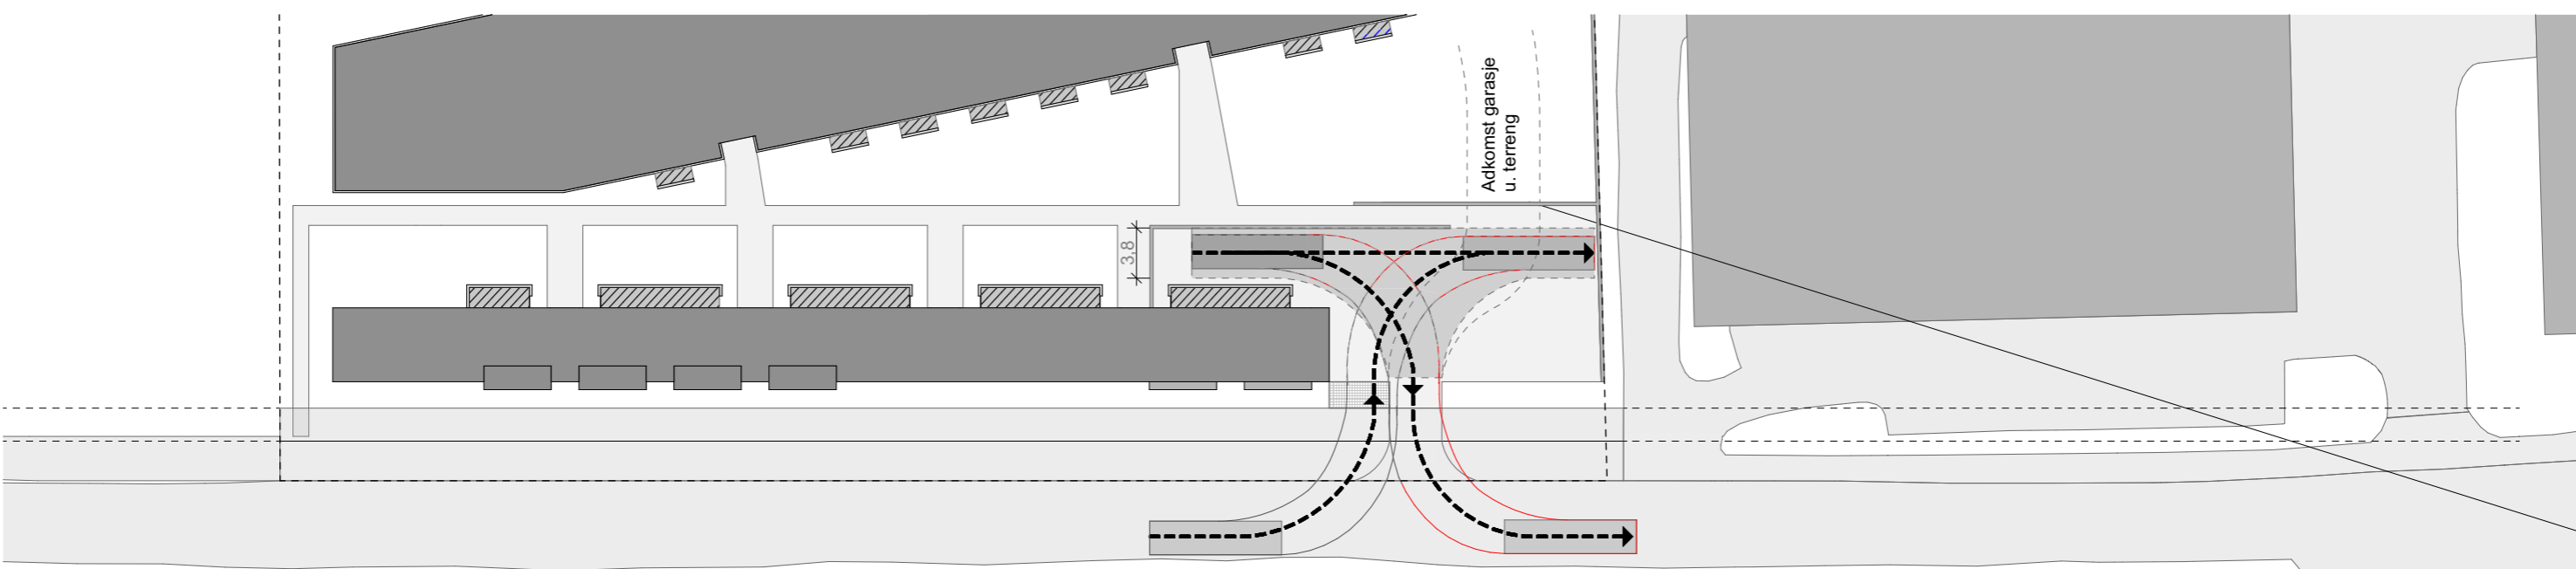

**Kjøremønster renovasjonsbil**

Rev	Nr	Beskrivelse	Dato	Sign	Kontr	Godkj

2.gangsbehandling

TILTAKSHAVER  
**Nesveien 15 ANS**

MÅL  
1:500  
DATO  
16.02.2018

SIGN  
TR/MLR  
TEGN. NR.  
4.8-B

PROSJEKT  
**Detaljregulering - Nesveien 15**  
TEGNING  
**Avkjøringsplan midlertidig**

PULS ARKITEKTER - 21 69 99 00 - WWW.PULS-A.NO