


sommersolverv kl18

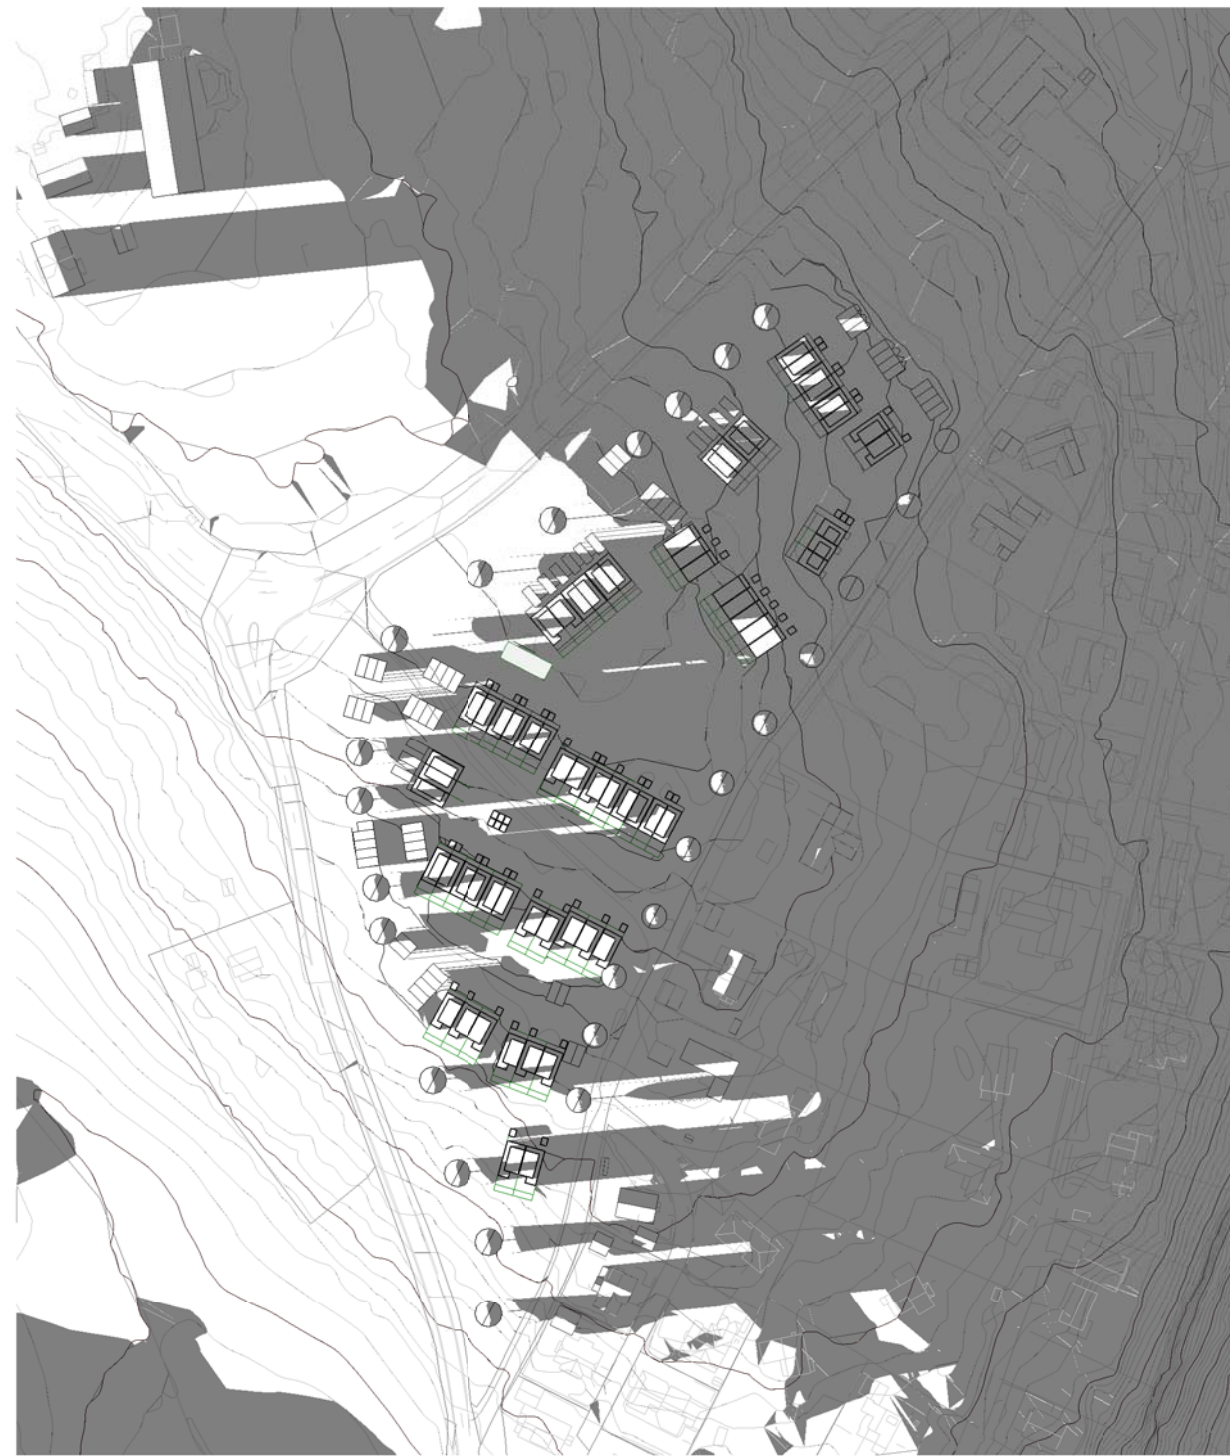

vårjevndøgn kl 18

REV	BESKRIVELSE	DATE	SIGN	KNT

LOKALISERINGSFIGUR:



TILTAKEHAVER:



Skabos vei 4
Postboks 505 Skøyen
0214 Oslo

ENTREPRENØR:



TAG arkitekter
Osterhaus' gate 27, 0183 Oslo
post@tagarkitekter.no
www.tagarkitekter.no

PROSJEKTNAVN:

Staversletta

TEGN STATUS:

Forslag til reguleringsplan

KONSULENT PROSJEKTNR:	SAKSB.	TEGN.	GNR.
T1554	KH	KH	56

PROSJEKTNR.	TEGNINGSDATE:	KONTR.	BNR.
	28.04.17	MAW	1

TEGNINGSNAVN:

Sol kl 18.00

TEGNINGSNUMMER:	REV:
03	

T1554 - Staversletta
 Prosjektnavn: Staversletta
 Sammenheng: T1554 - Staversletta
 Sammenheng: T1554 - Staversletta