
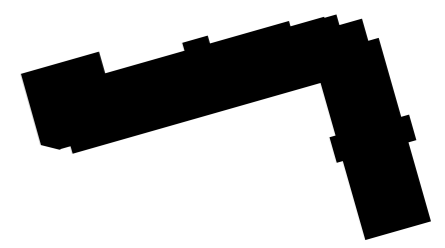


VEDLEGG E2

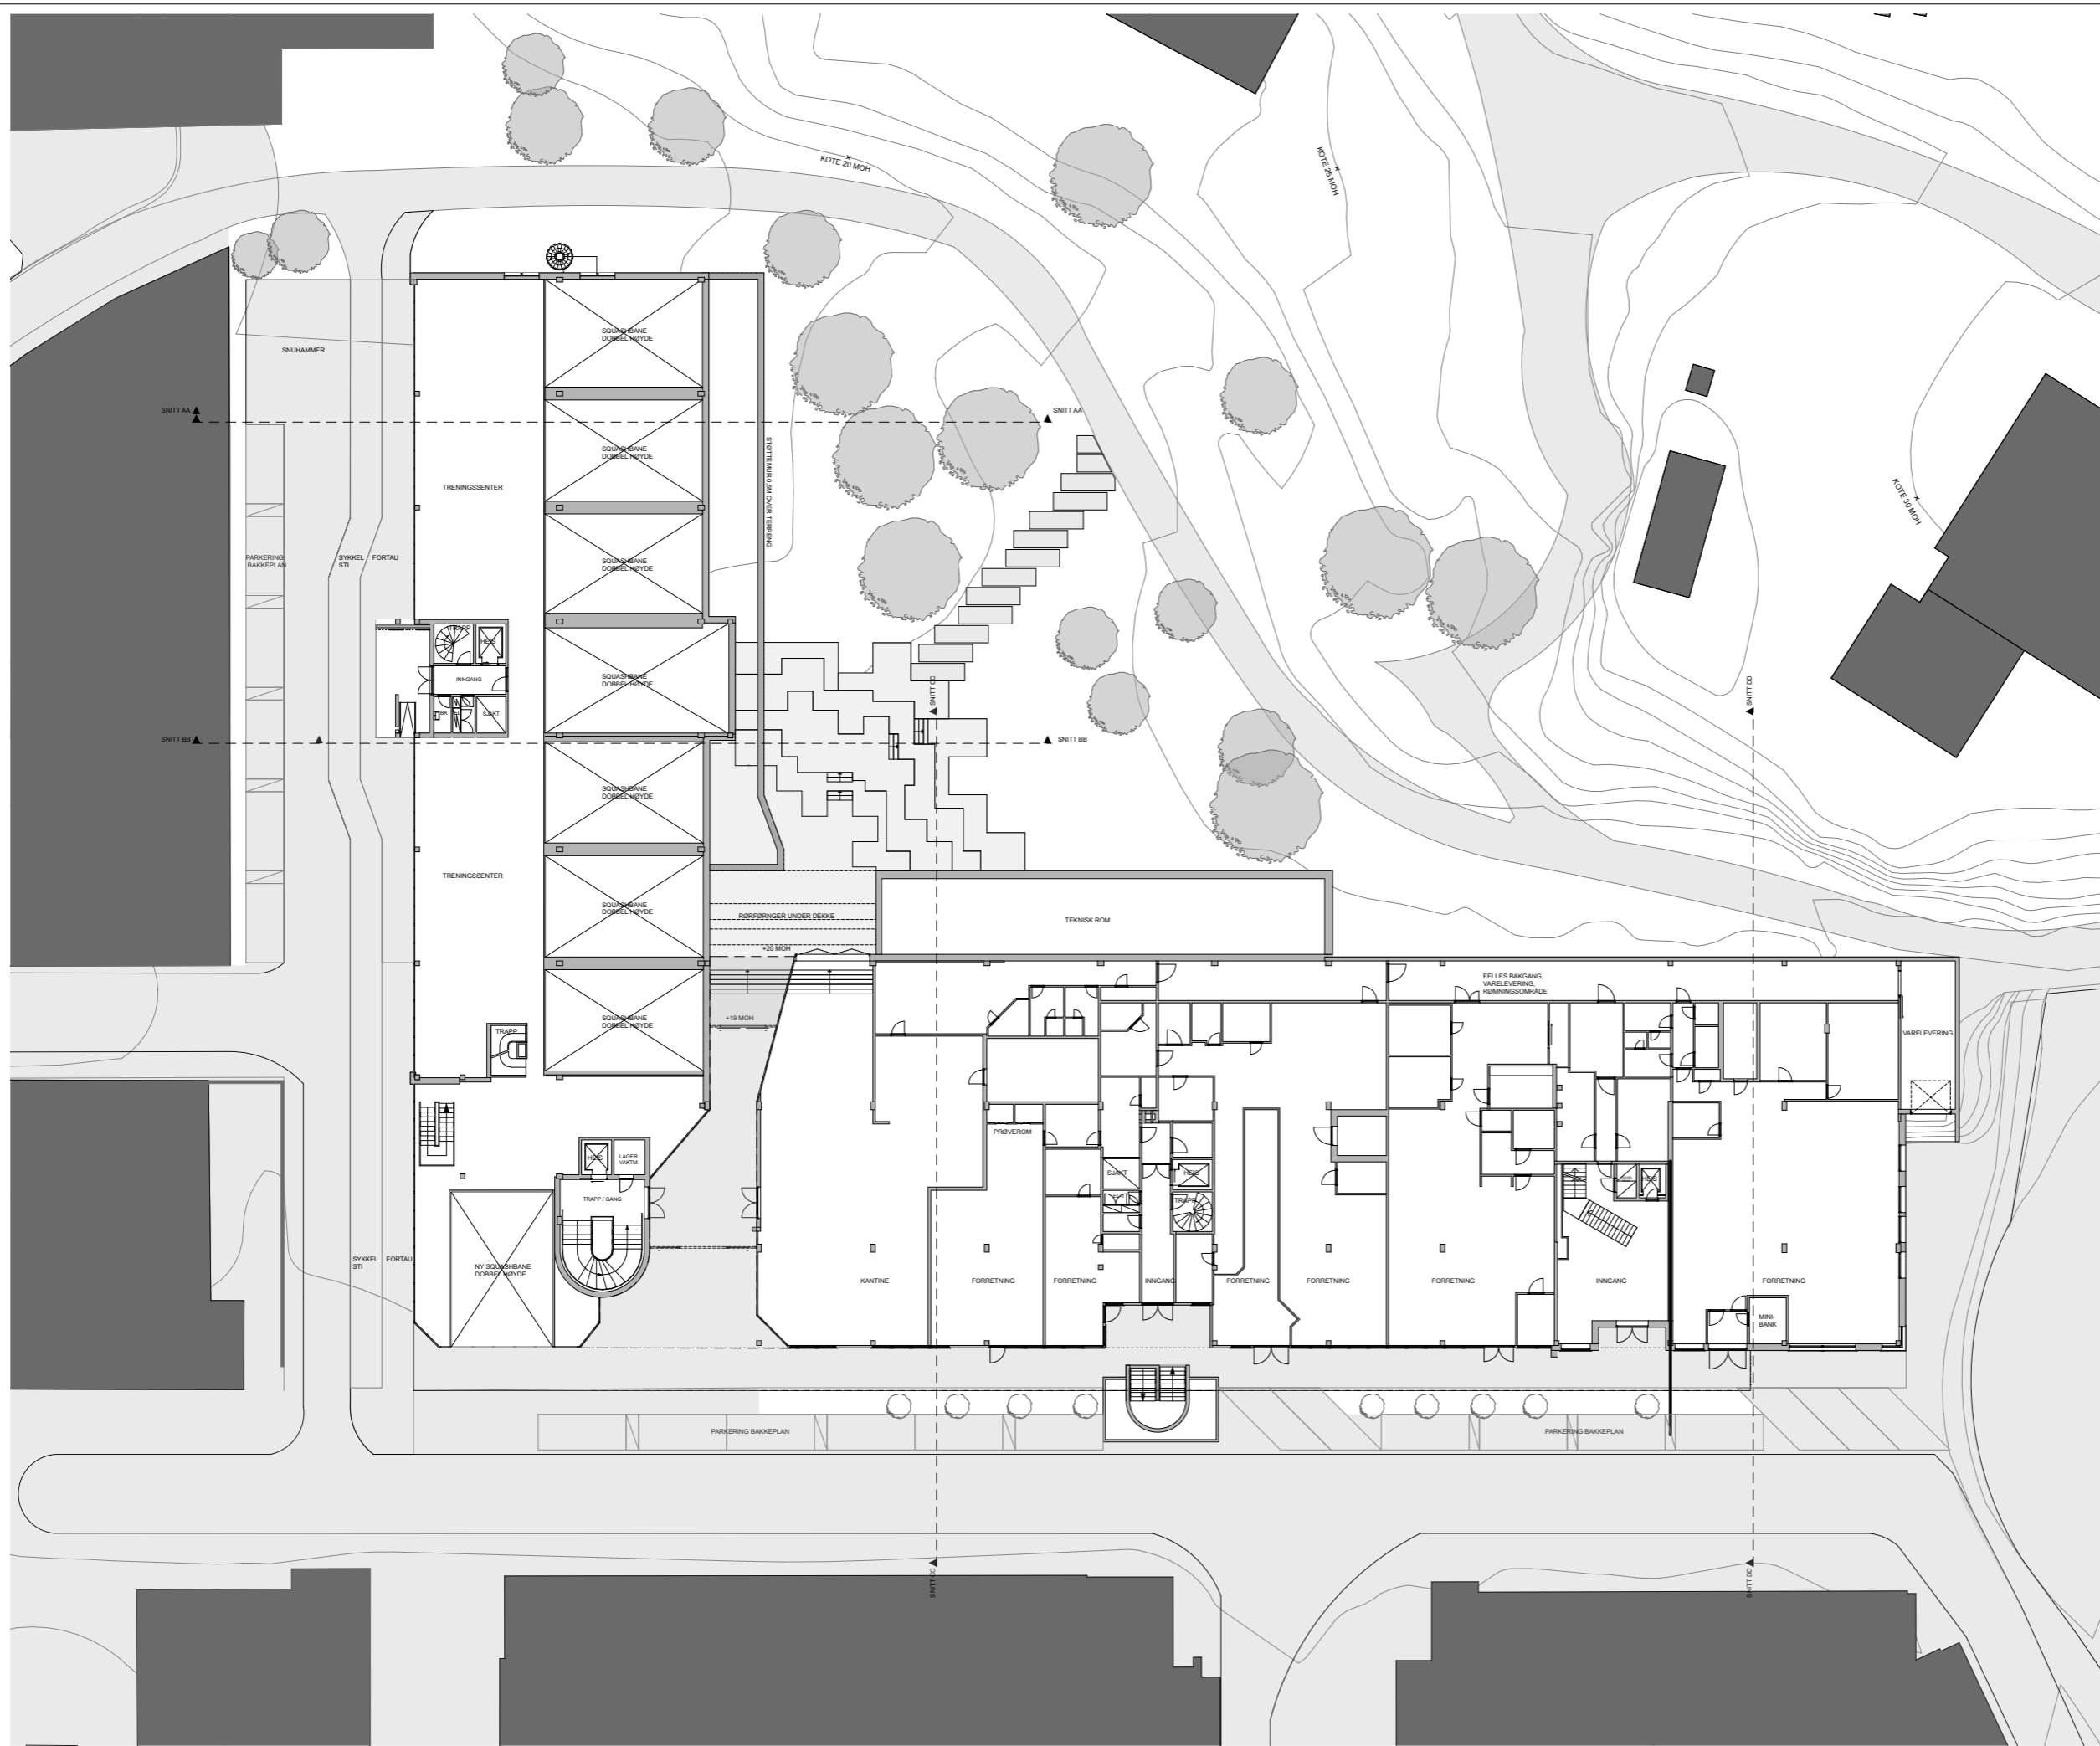

N
^

OPPDRAGSGIVER:
Scandinaviegaarden AS

Mellbye Arkitektur Interiør
 FILIPSTADVEIEN 5
 0250 OSLO
 Tlf 22 01 69 00
 mail: post@mellbye.com
 www.mellbye.com

PROSJEKT:
Lysaker Torg 6-12
 G.NR. / BR. NR.: 41/17

INNHold:
E2 - Plan 1

TEGN. STATUS:
Disp. Regulering

ETABLERT DATO 08.09.16	OPPDRAG NR: 12840	PRO: LG	KONTR: AM
MÅL: Mål 1:400	TEGNINGS NR	INDEX:	