
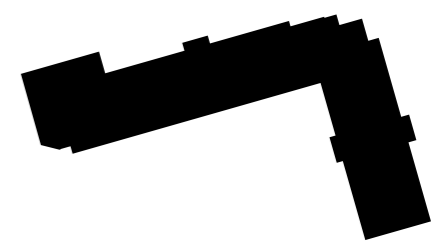


# VEDLEGG E4

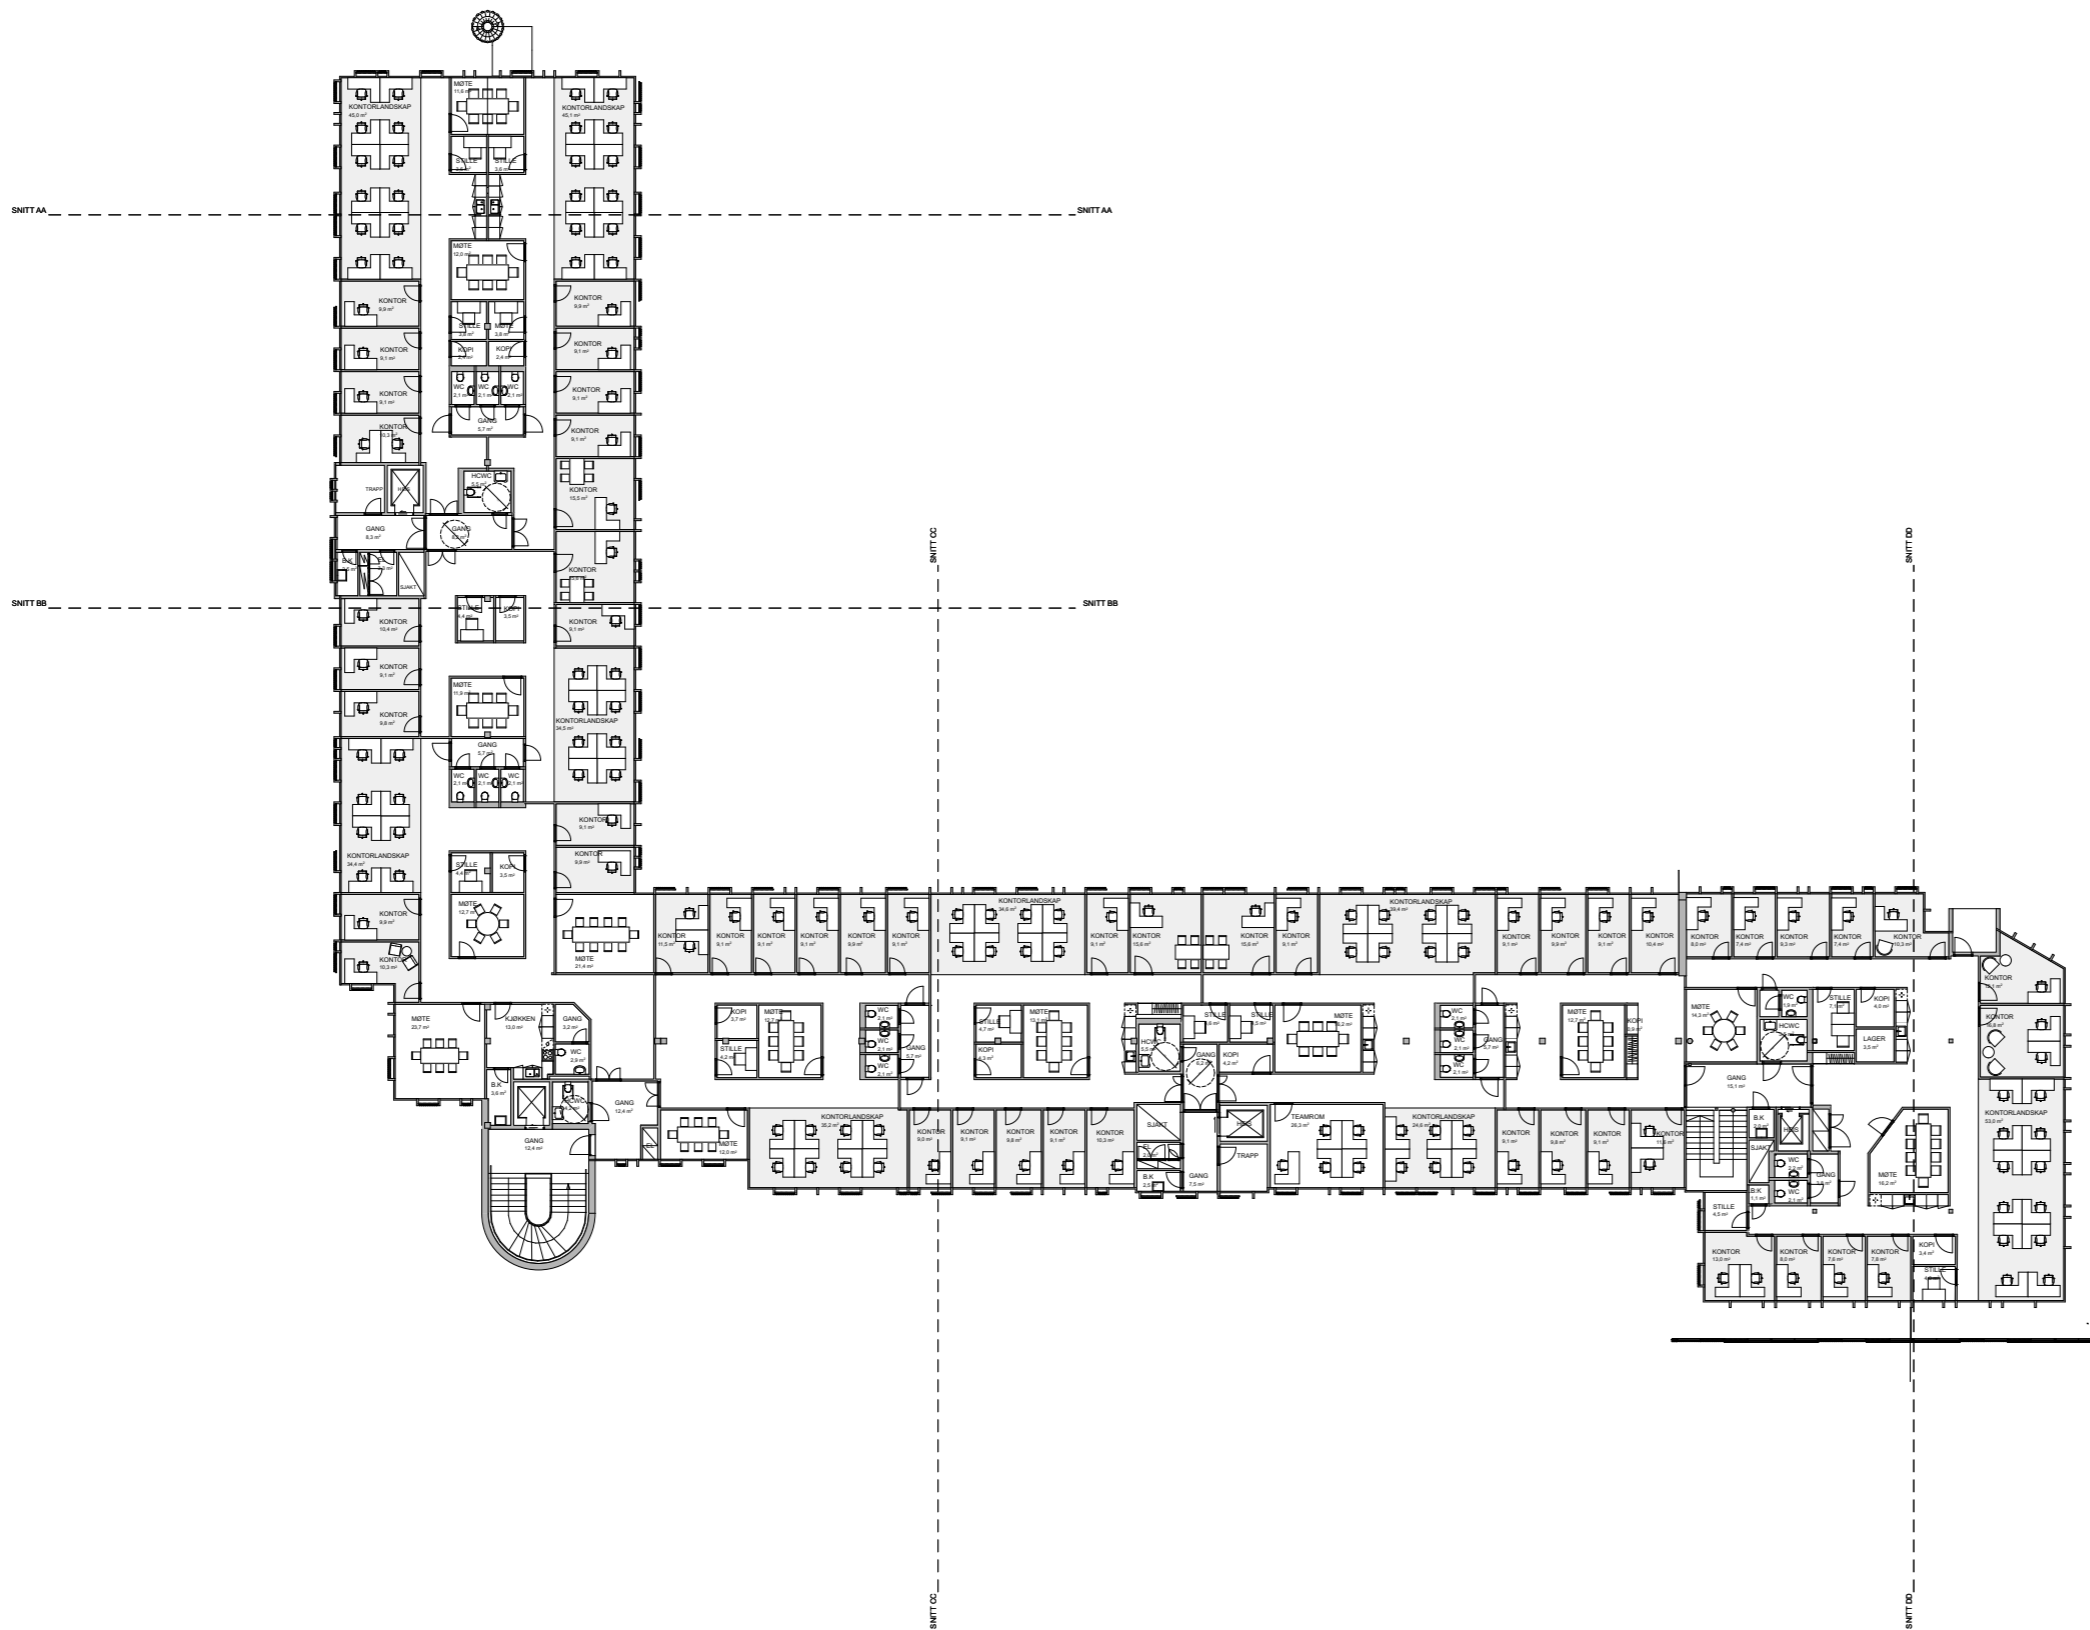

OPPDRAGSGIVER:  
**Scandinaviegaarden AS**

**Mellbye** FILIPSTADVEIEN 5  
0250 OSLO  
**Arkitektur  
Interiør** TF 22 01 69 00  
mail: post@mellbye.com  
www.mellbye.com

PROSJEKT:  
**Lysaker Torg 6-12**  
G.NR. / BR. NR.: 41/17

INNHold:  
**E4 - Plan 6**

TEGN. STATUS:  
**Disp. Regulering**

ETABLERT DATO 08.09.16	OPPDRAG NR: 12840	PRO: LG	KONTR: AM
---------------------------	----------------------	---------	--------------

MÅL: Mål 1:400	TEGNINGS NR	INDEX:
----------------	-------------	--------