FASADE VEST 1

= Eksisterende terreng

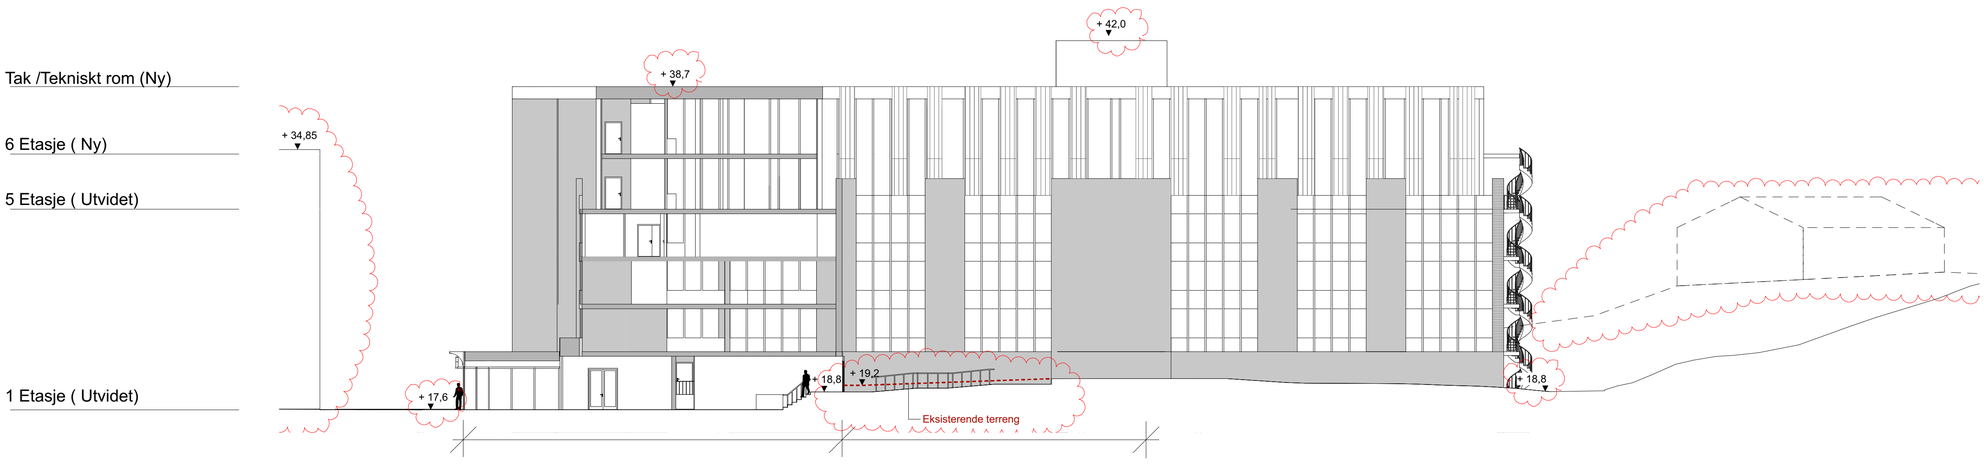

1. etasje :
Ny gjennomgang i
eksisterende bygg

Bearbeidelse av landskap

SNITT / FASADE VEST 2

Rev	Beskrivelse	Dato	Sign
D	koter, eksisterende terreng, nabobebyggelse innlagt	20.02.17	LG
C	Skjermtak fjernet	27.06.16	LG
B	6. Etg. Fjernet	04.02.16	FI
A	Tegning opprettet	03.09.15	TSF

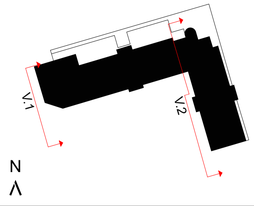

OPPDRAGSGIVER:
Scandinaviegaarden AS

Mellbye Arkitektur Interiør
FILIPSTADVEIEN 5
0250 OSLO
Tlf 22 01 69 00
mail: post@mellbye.com
www.mellbye.com

PROSJEKT:
Lysaker Torg 6-12
G.NR. / BR. NR.: 41/17

INNHOLD:
Ny fasade vest

TEGN. STATUS.
Søknad om rammetillatelse

ETABLERT DATO	OPPDRAG NR:	KONTR:
03.09.15	12840	AM
MÅL: 1:200 (A1) 1:400 (A3)	TEGNINGS NR E5	INDEX: D