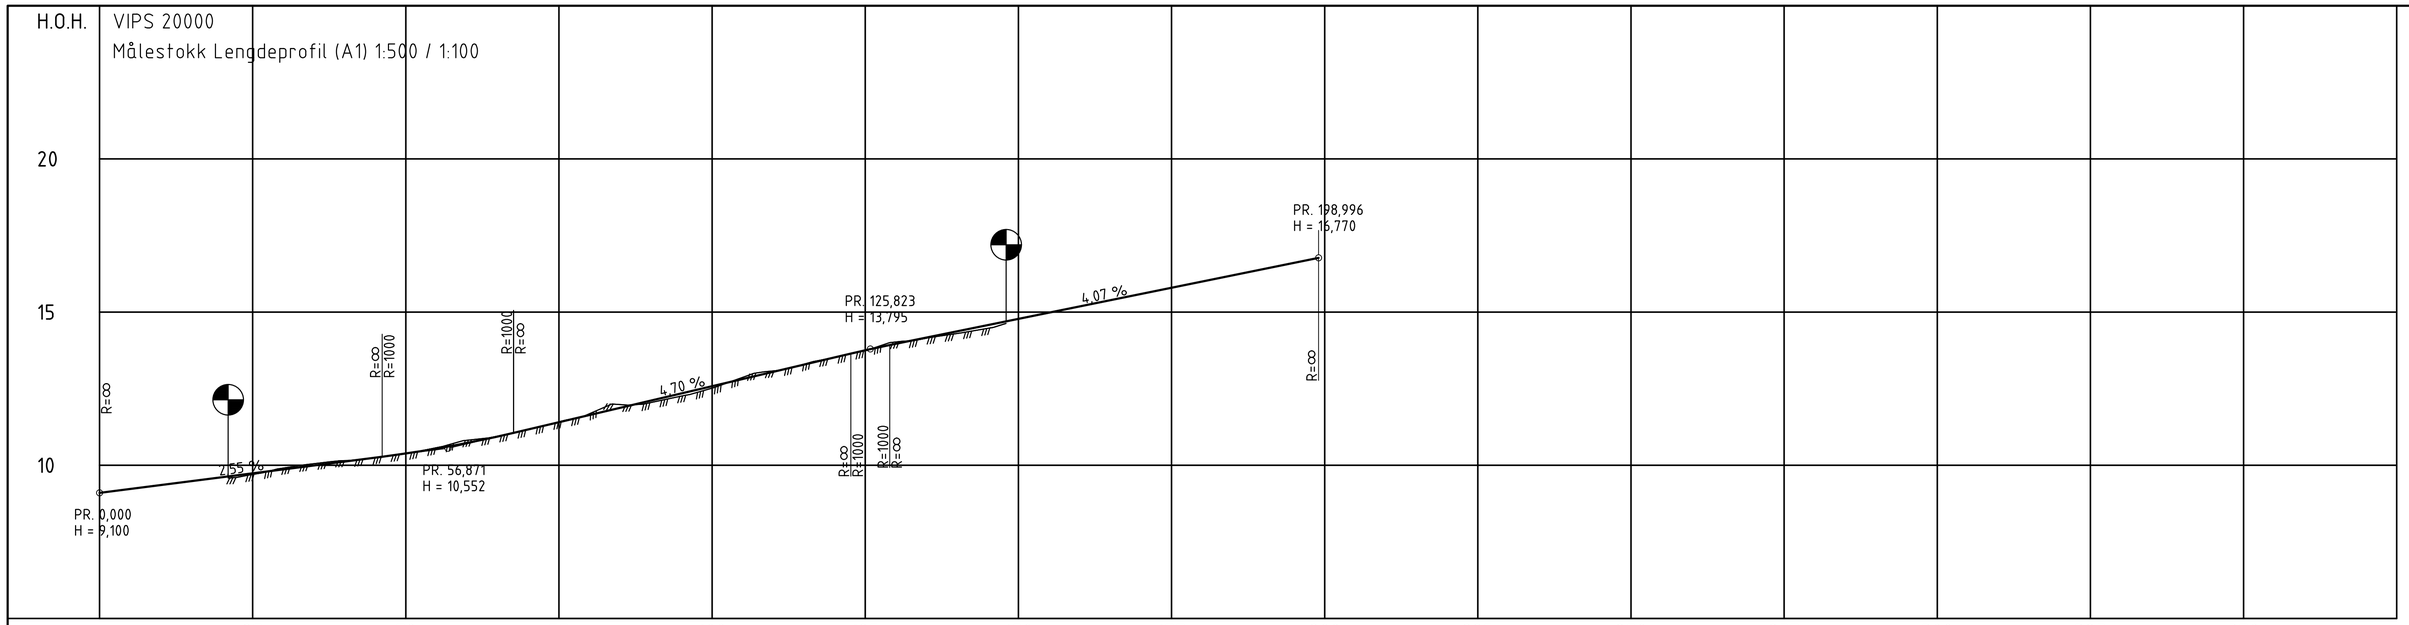

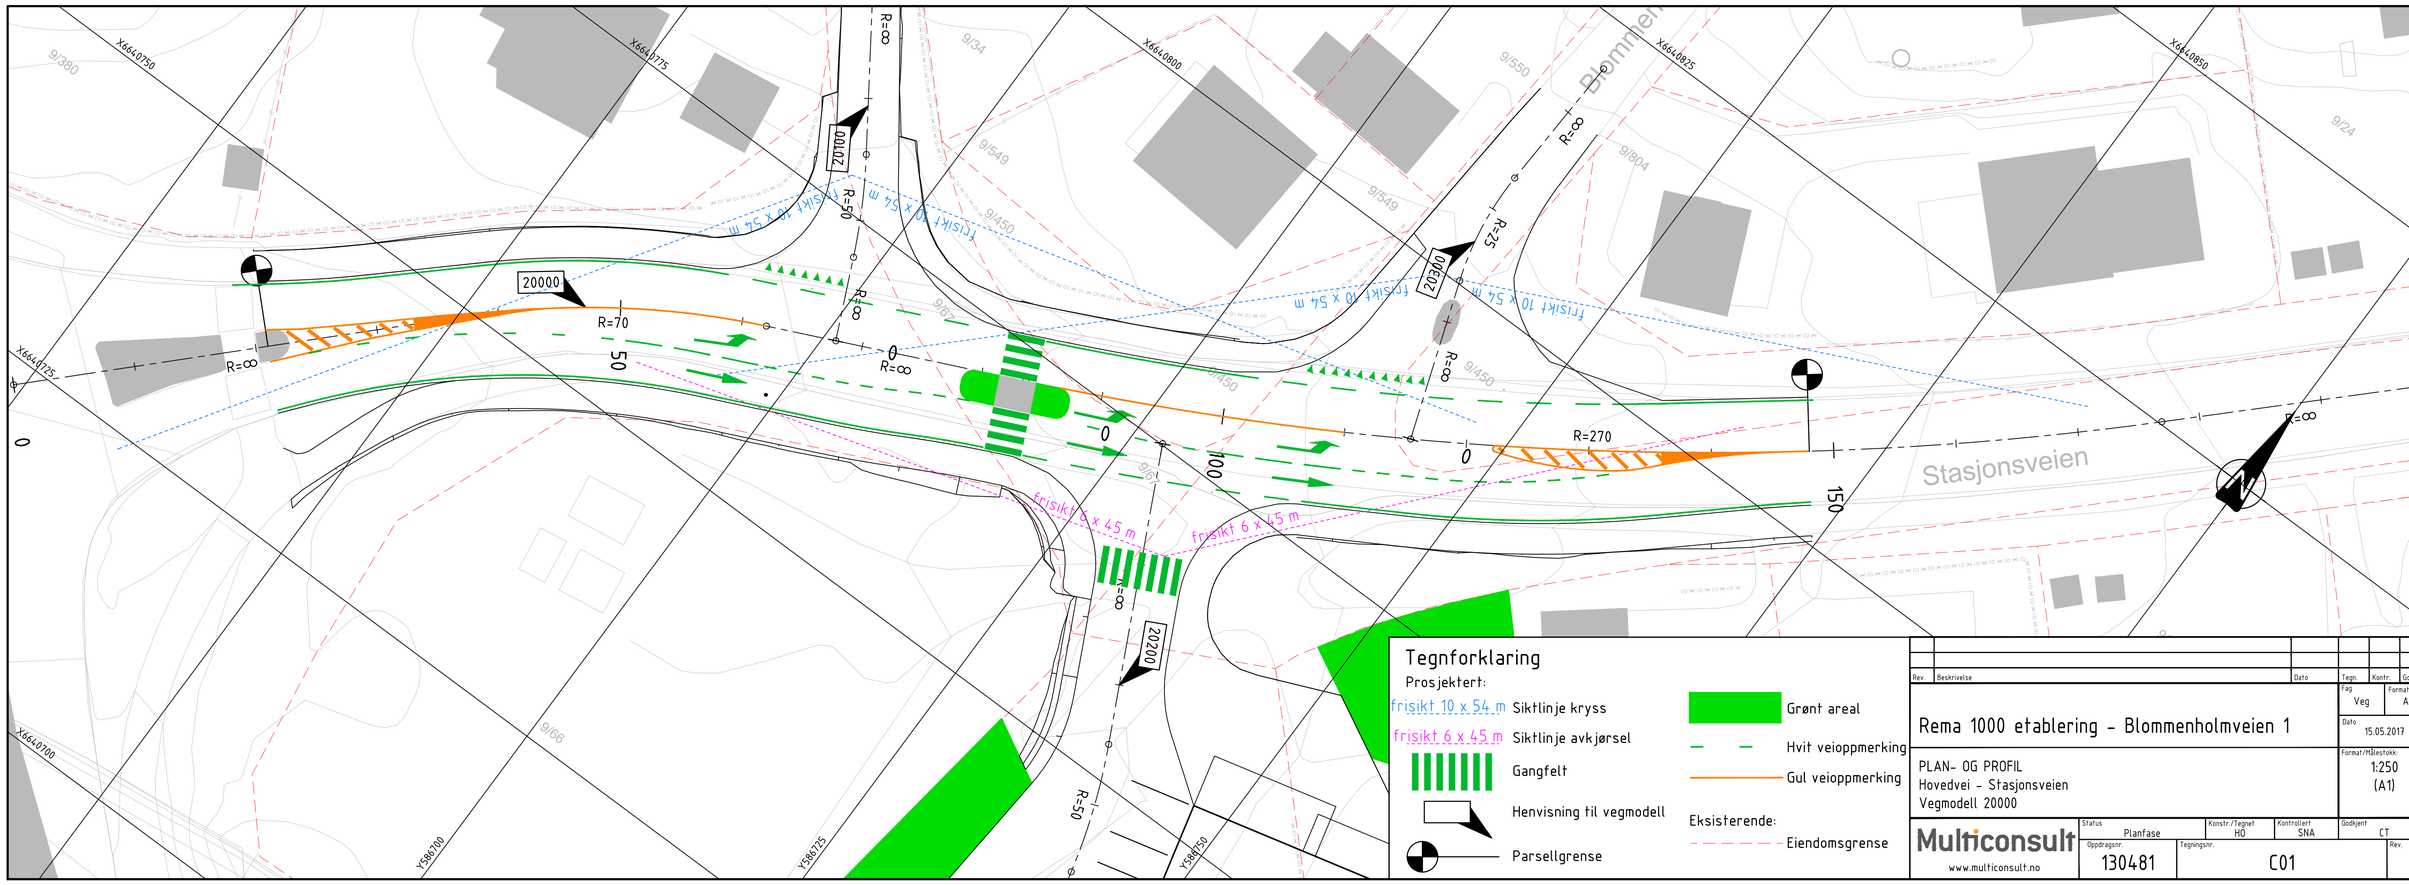

Rev.	Beskrivelse	Dato	Tegn.	Kontr.	Godkj.

Rema 1000 etablering - Blommenholmveien 1

Fag: Veg | Format: A1

Dato: 15.05.2017

PLAN- OG PROFIL
Hovedvei - Stasjonsveien
Vegmodell 20000

Format/Målestokk: 1:250 (A1)

Multiconsult
www.multiconsult.no

Status	Konstr./Tegnet	Kontrollert	Godkjent
Planfase	HO	SNA	CT

Oppdragsnr.: 130481

Tegningsnr.: C01

Rev.: