


L:\PROSJEKT\42860 - Blommenholmveien 1. D:\arkitektur\42860 - Blommenholmveien 1. ARK - 1490\34 AC-FILEER\blommen - 42860\Tema.dwg

P:\prosjekt\42860\2017\ar_msh\4

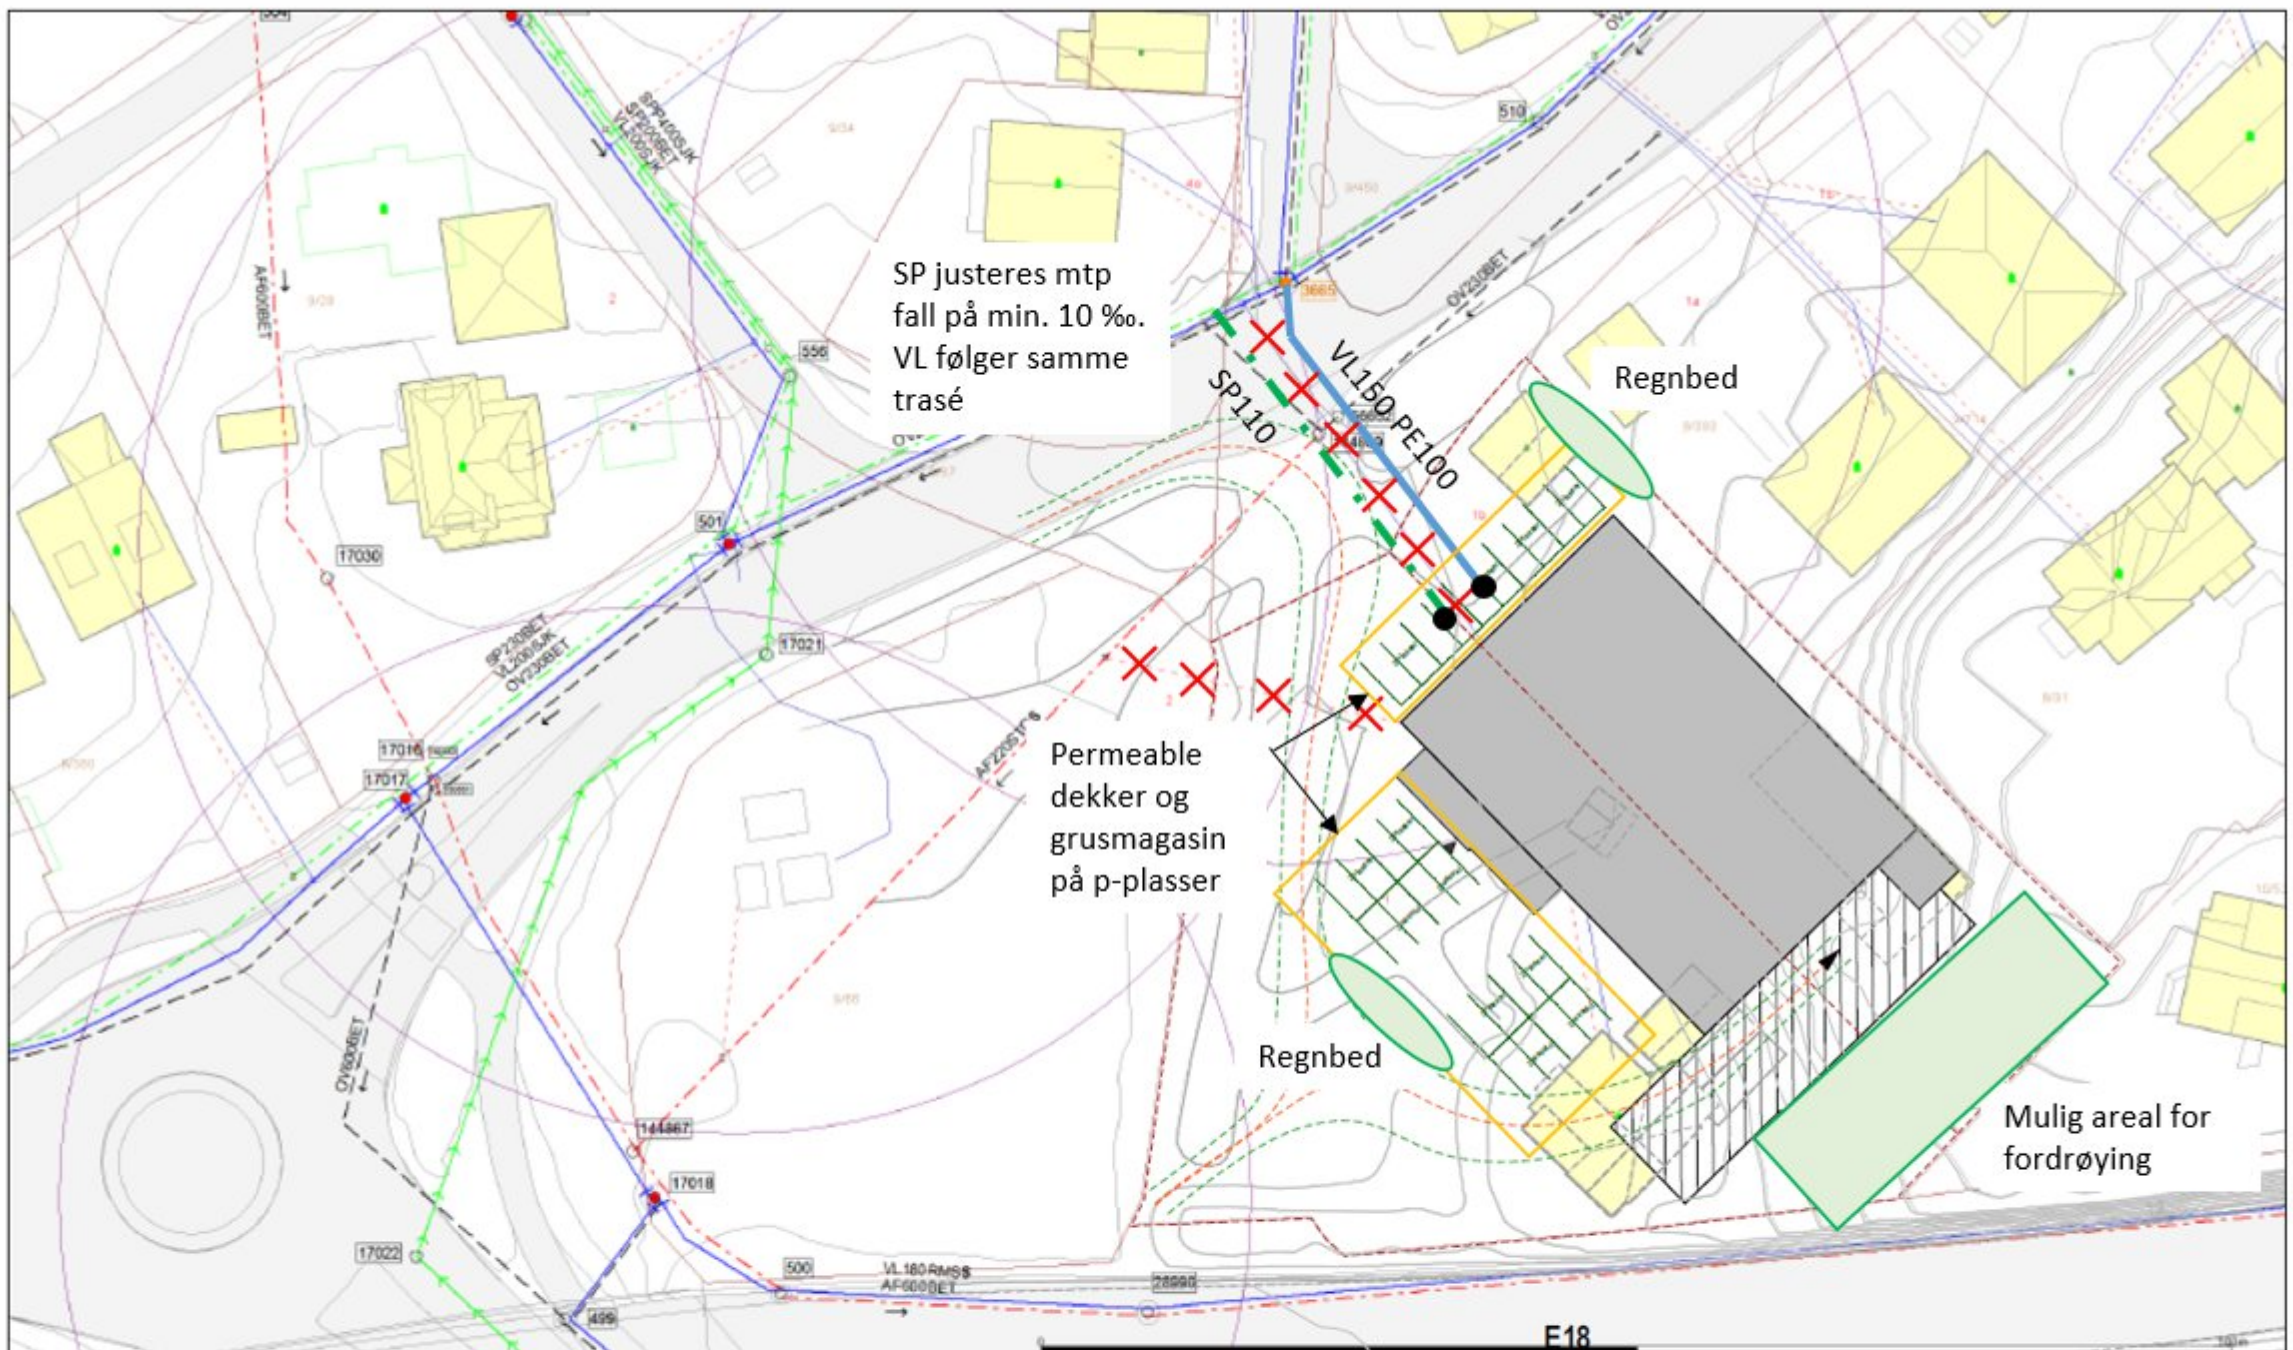

SP justeres mtp
fall på min. 10 %.
VL følger samme
trasé

Permeable
dekker og
grusmagasin
på p-plasser

Regnbed

Regnbed

Mulig areal for
fordrøying

— Vannledning	— Overvann	● Kren i lønnsvassnett	■ Overlep
--- Vannledning_privat	--- Overvann_privat	■ Fordrøyingstasseng	■ Røddesjon
— Spilvann	— Drenselledning	● Bønn	● Septiktank
— Spilvann_privat	→ Pumperledning	□ Bekkeinntak	● Sirk
- - - Avlep filen	→ Tunnal	● Kren	● Sprinklerlegg
- - - Avlep_privat	○ Kren	● Objektivteller	△ Utdrøpppunkt

Beliggenhet og høyder må oppfattes som orienterte.

 <p>Bærum kommune Vann og avløp</p> <p>Informasjonen er ikke kvalitetssikret</p>	 <p>N</p>
<p>Blommenholmveien 1</p> <p>Skala: 1:500</p>	