

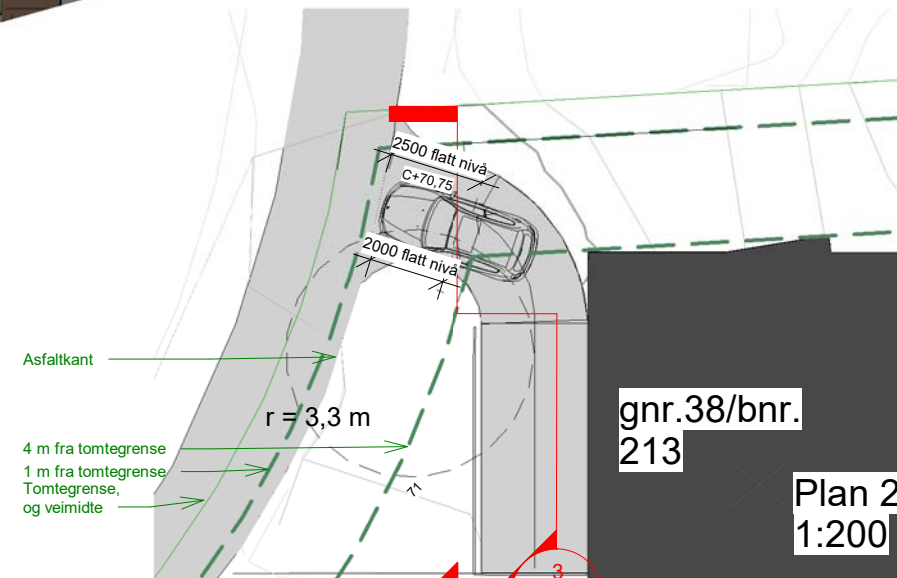


Snitt 3
1:100

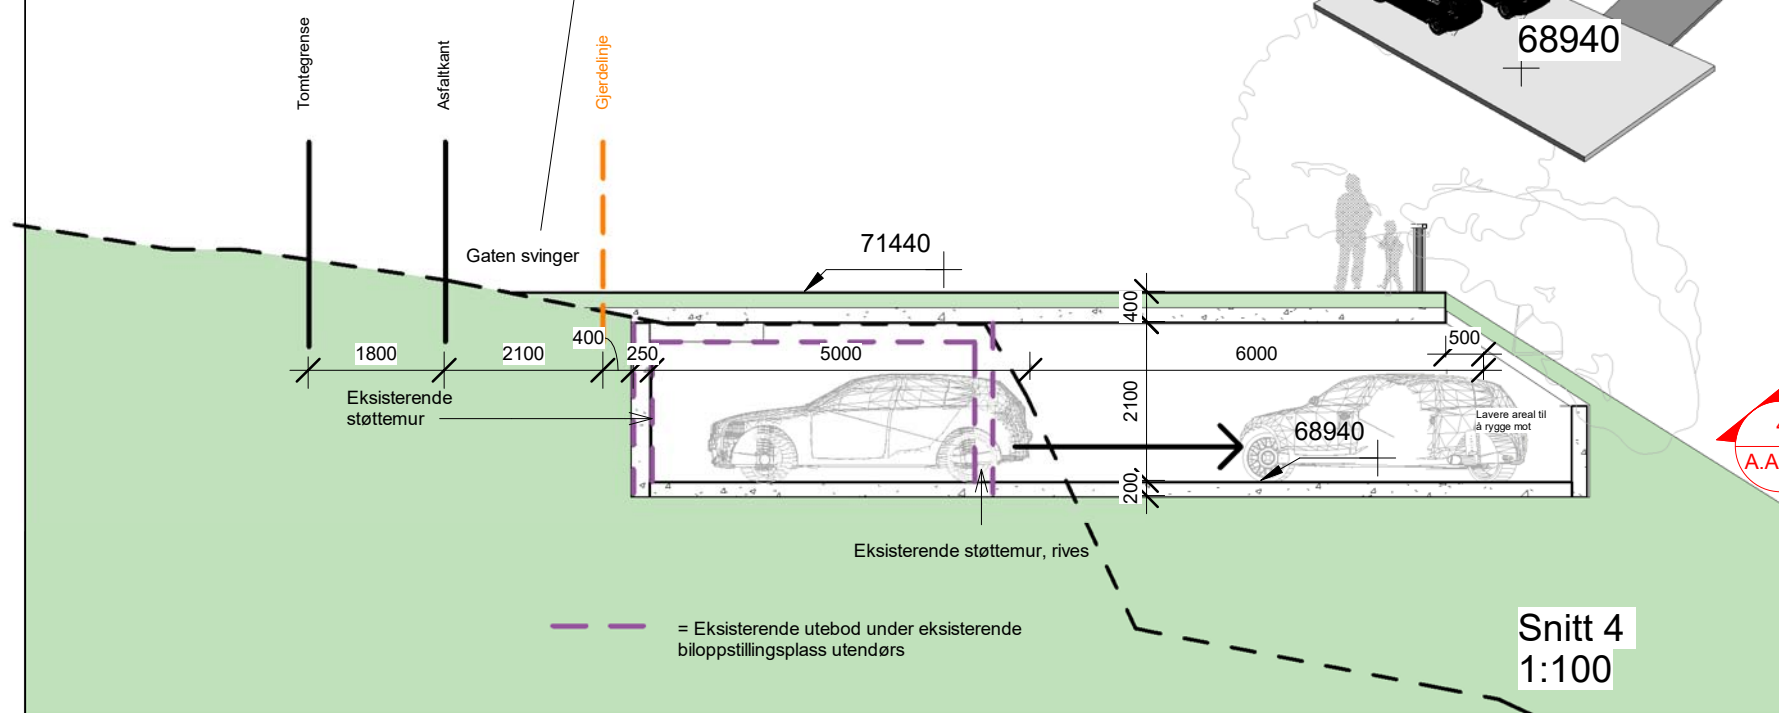


Plan 2
1:200

Rampe m. varmekabler 1:6 stigning:
Fra C+68,94
til C+70,75 (1,810 meter
høydeforskjell) = 10,86 m rampelengde

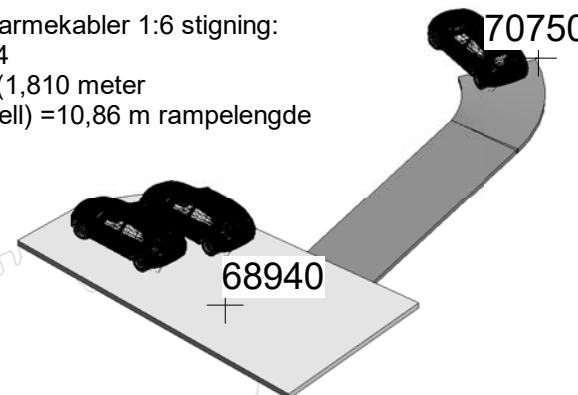

Snitt 4
1:100

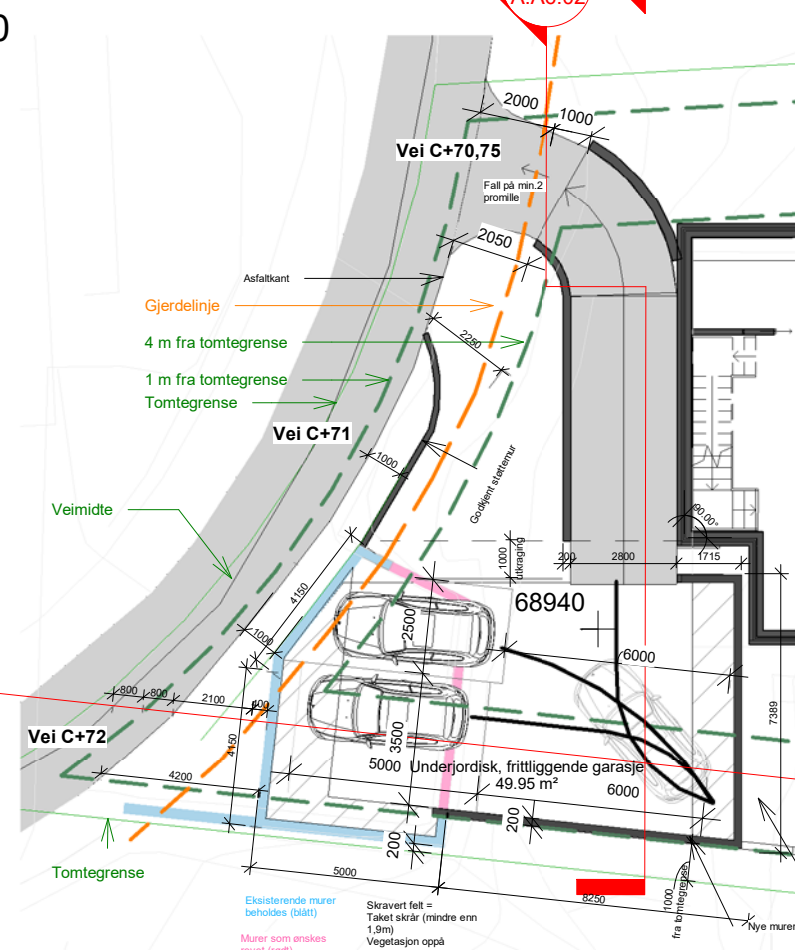

Plan 1
1:200

A	12.04.2018	Div. justeringer	Tekst	Tegn.	Kontr.	Messel-Jenssen Ankersvingen 6 1358 Jar		Oppdragsgiver:	Messel-Jenssen		Prosjekt ENEBOLIG ANKERSVINGEN 6, 1358 Jar. Gnr/Bnr 38/213	
						SIV.ARK FRANZ MESSEL-JENSSEN (MNAL) TLF: 90 20 20 73 franz@vikenfiber.no		Tegningsnavn	Underjordisk, frittliggende garasje		Dato:	Tegnet av:
Tegningsstatus RAMMESØKNAD								04.12.2017	HMJ	FMJ	1740	
								Målestokk:	Tegningsnr.:		Rev.:	
									A.A6.02		A	