


PLAN 1
1:100

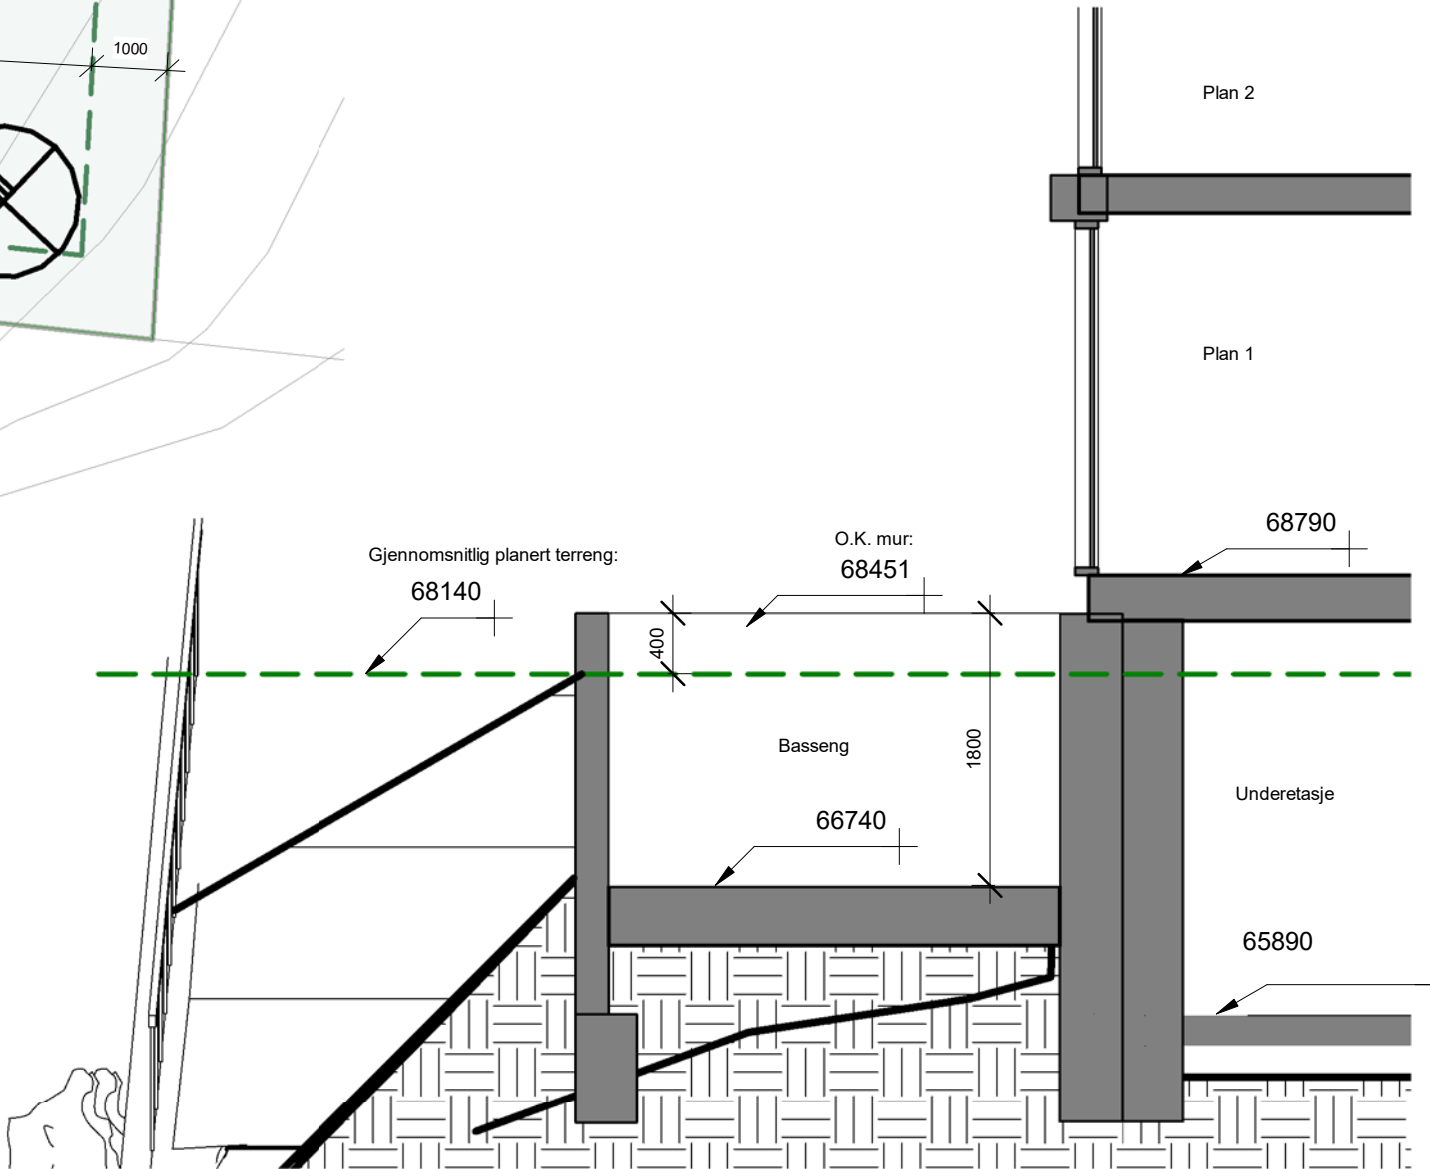

UNDERETASJE
1:100

SNITT
1:50

A	12.04.2018	Div. justeringer	Tekst	Tegn.	Kontr.	Messel-Jenssen Ankersvingen 6 1358 Jar SIV.ARK FRANZ MESSEL-JENSSEN (MNAL) TLF: 90 20 20 73 franz@vikenfiber.no	Oppdragsgiver:	Prosjekt			
							Messel-Jenssen	ENEBOLIG ANKERSVINGEN 6, 1358 Jar. Gnr/Bnr 38/213			
						Tegningsstatus	Tegningsnavn	Dato:	Tegnet av:	Kontrollert av:	Prosjektnr.:
						RAMMESØKNAD	Utendørs basseng	04.12.2017	HMJ/FMJ	FMJ	1740
								Målestokk:	Tegningsnr.:		Rev.:
								1:100/1:50	A.A6.03		A