


Andre etasje

Indeks	Dato	Sign	Anmerkninger
Prosjektnavn Låven Søndre Gjøttum 31,33 og 35, Bærum			
Fag		Målestokk	Dato
ARK		1:100	16.03.18
Tegn.tittel		Ferd.grad	Sign
Andre etasje			Kontr
Tiltakshaver		Indeks	
Ansvarlig søker			

5 000 30 100

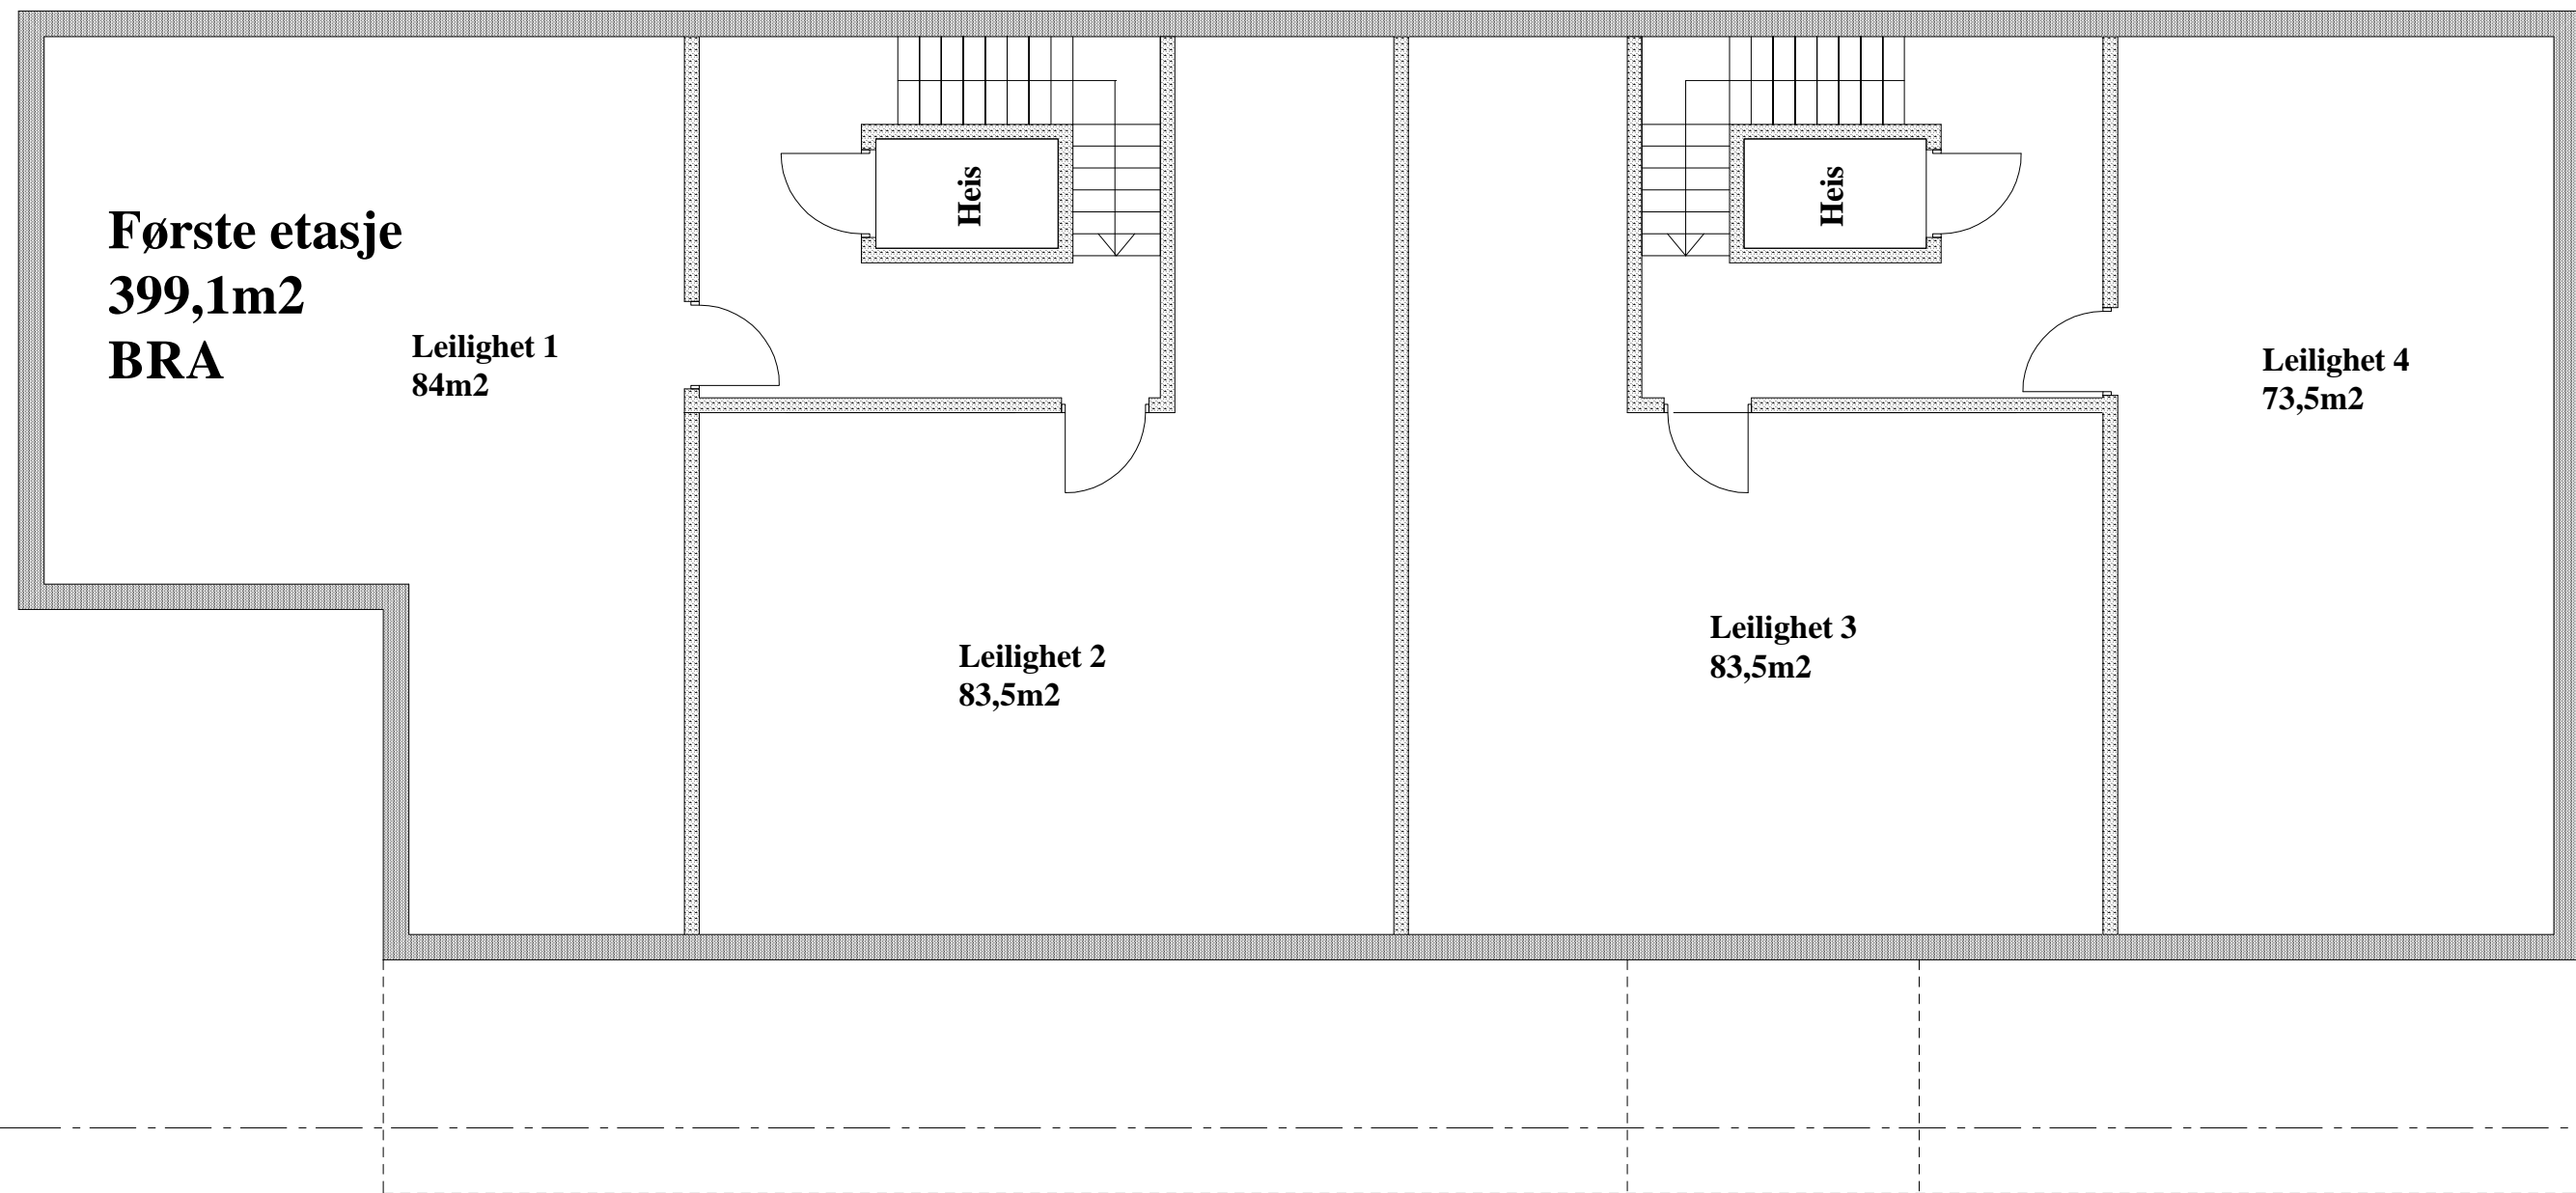

Første etasje
399,1m²
BRA

Leilighet 1
84m²

Leilighet 2
83,5m²

Leilighet 3
83,5m²

Leilighet 4
73,5m²


Heis

Heis

13 000


Første etasje

Indeks	Dato	Sign	Anmerkninger
Prosjektnavn			Fag
Låven			ARK
Søndre Gjøttum 31,33 og 35, Bærum			Målestokk
			1:100
Tegn.tittel			Dato
Første etasje			16.03.18
Tiltakshaver			Ferd.grad
			Sign
Ansvarlig søker			Kontr
			Ideks

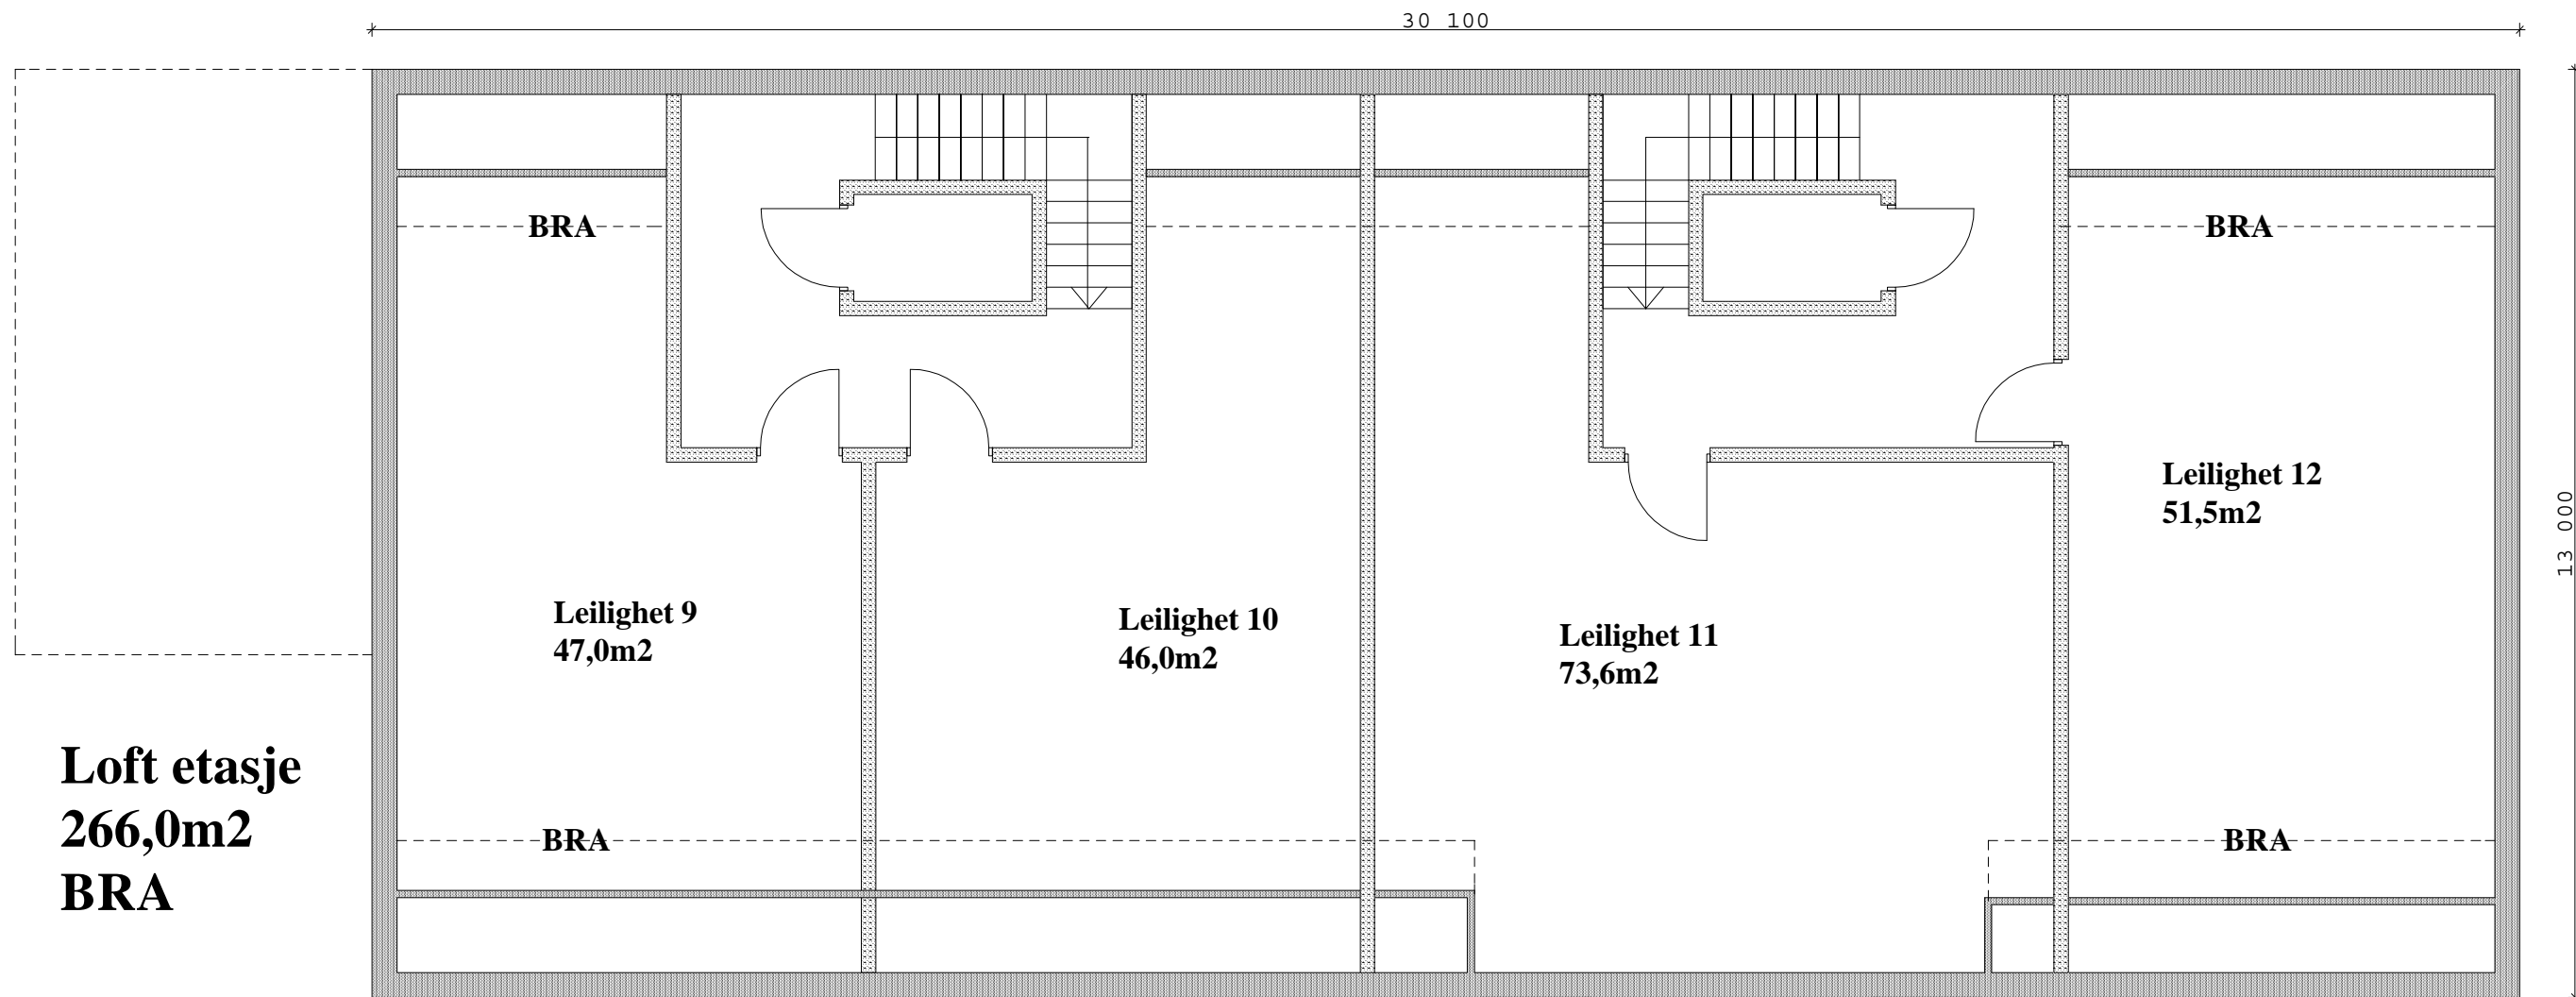


Loft etasje

Indeks	Dato	Sign	Anmerkninger
Prosjektnavn Låven Søndre Gjøttum 31,33 og 35, Bærum			
Fag		Målestokk	Dato
ARK		1:100	16.03.18
Tegn.tittel		Ferd.grad	Sign
Loft etasje			Kontr
Tiltakshaver		Indeks	
Ansvarlig søker			

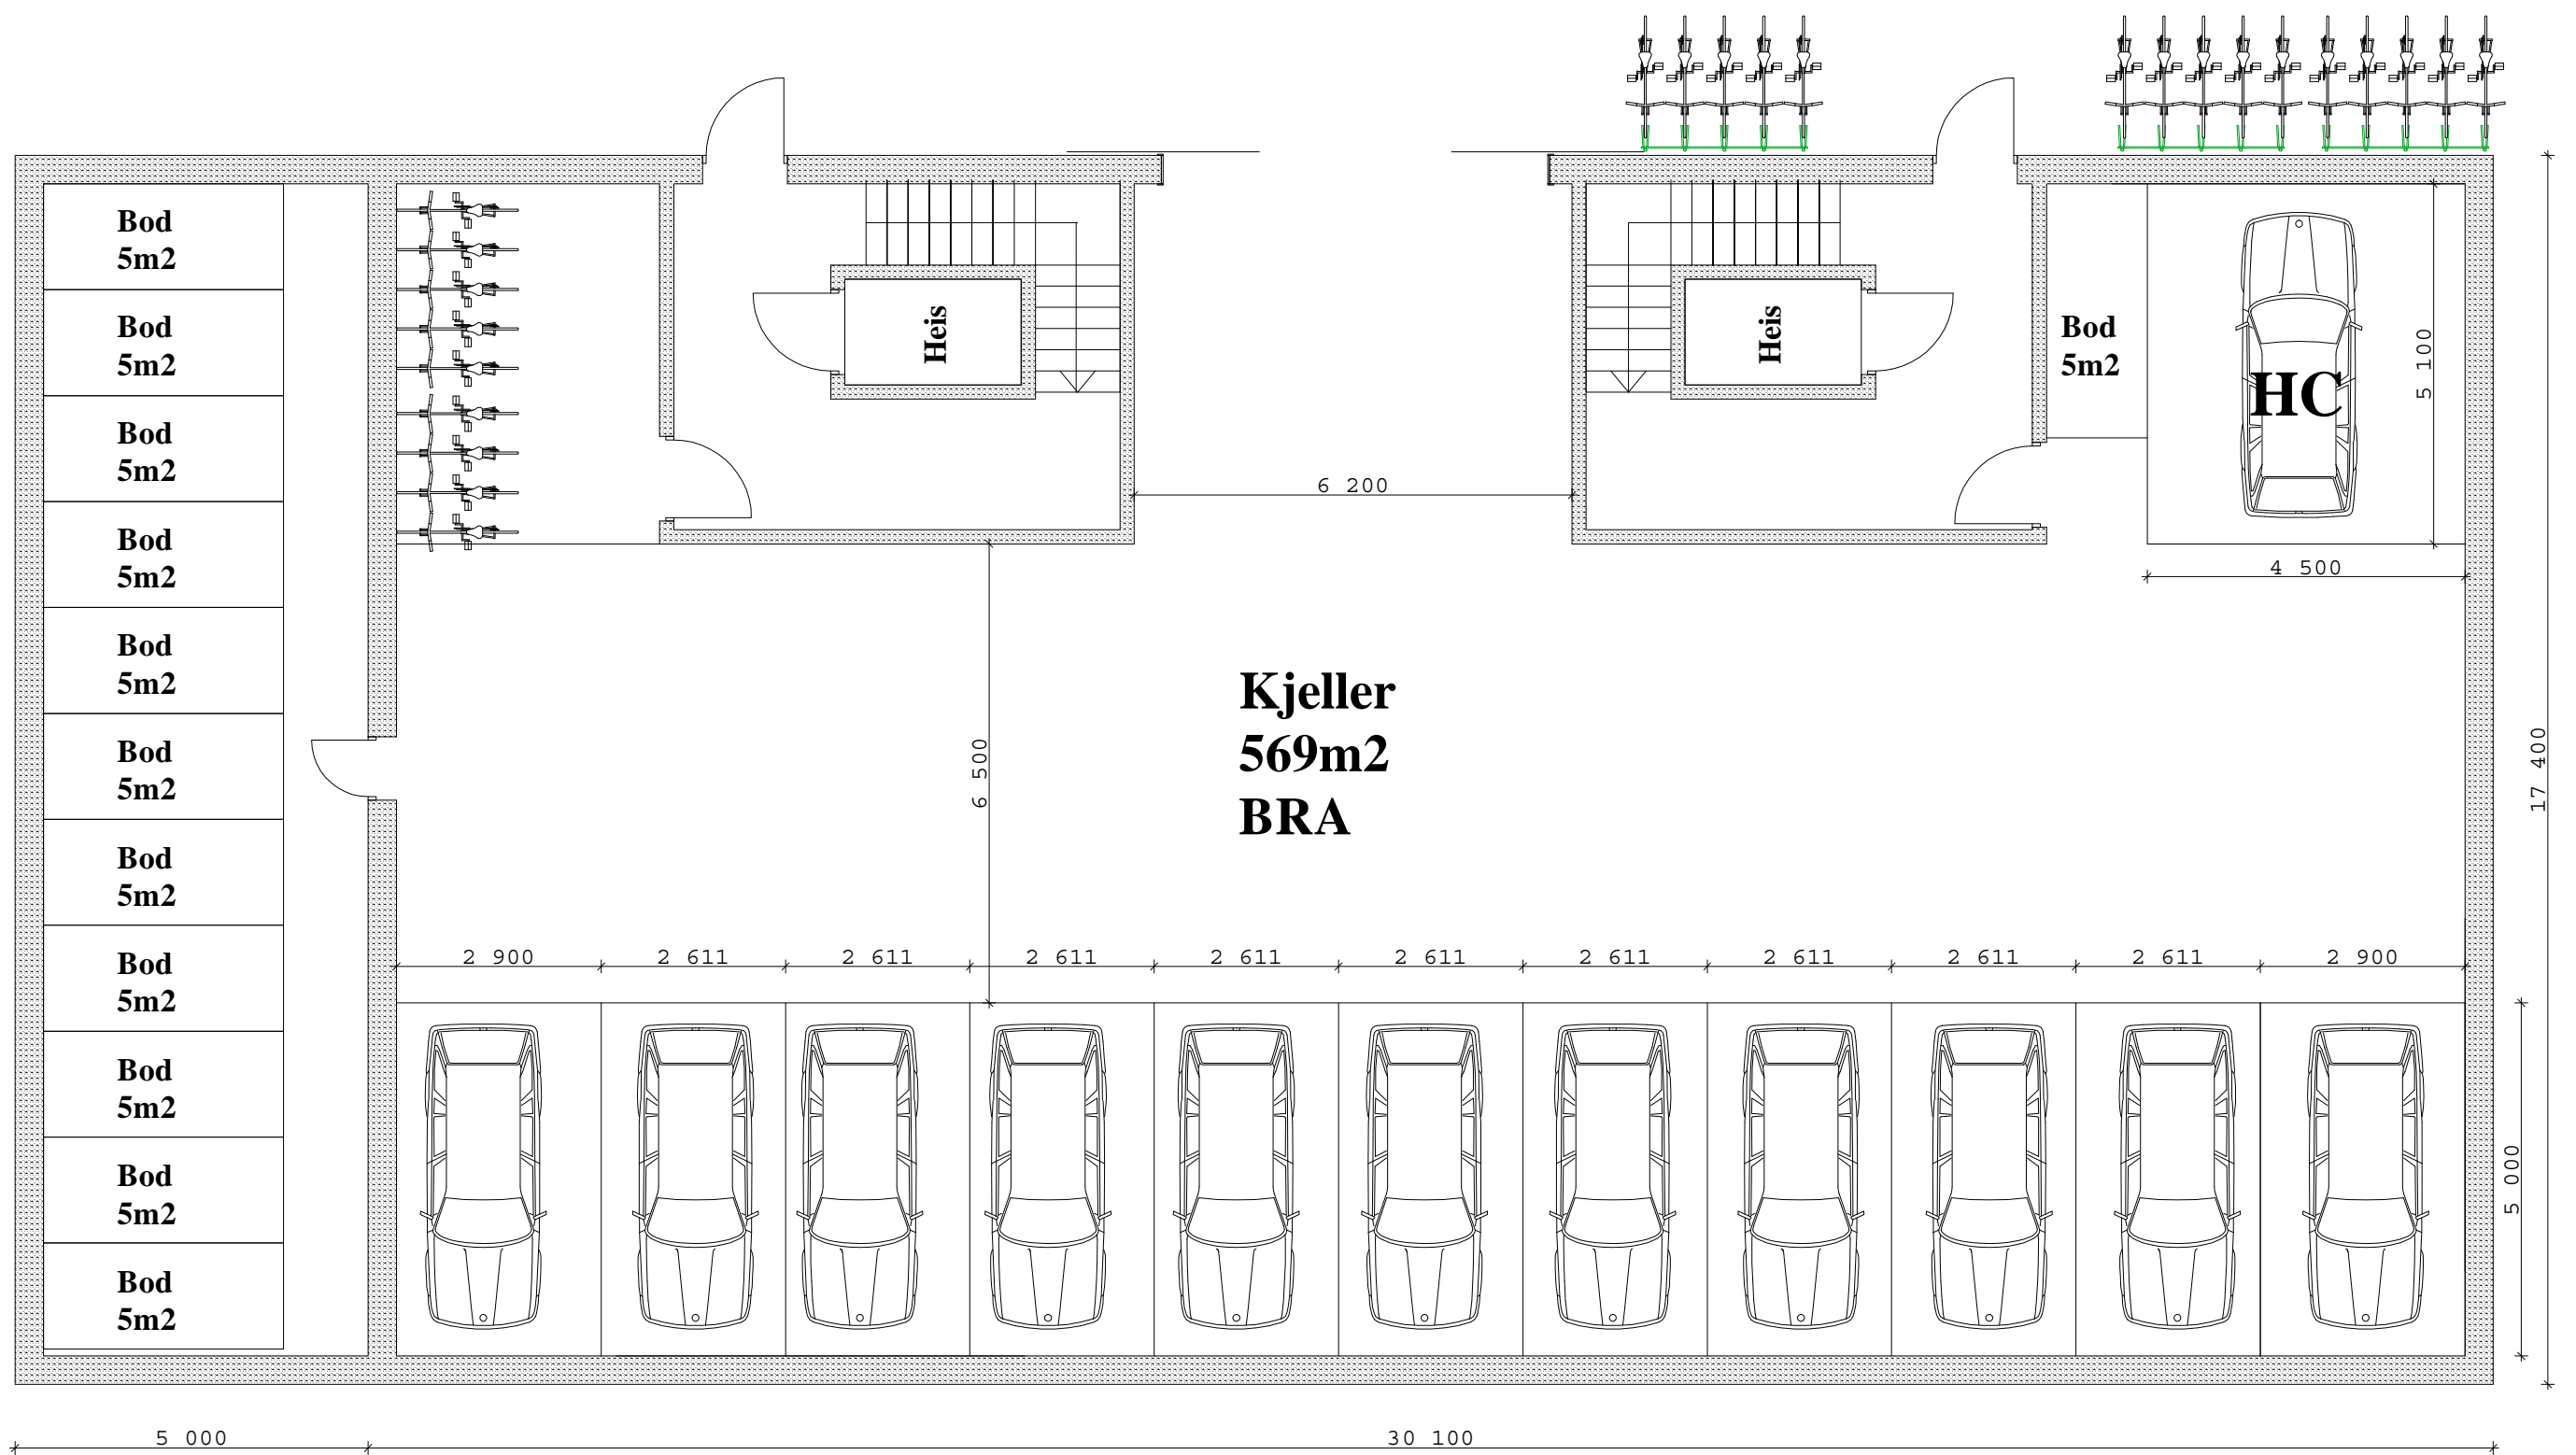

Parkerings kjeller

Indeks	Dato	Sign	Anmerkninger
Prosjektnavn Låven Søndre Gjettum 31,33 og 35, Bærum			Fag ARK
Tegn.tittel Parkerings kjeller			Målestokk 1:100
Tiltakshaver			Dato 16.03.18
Ansvarlig søker			Sign
			Kontr
			Indeks

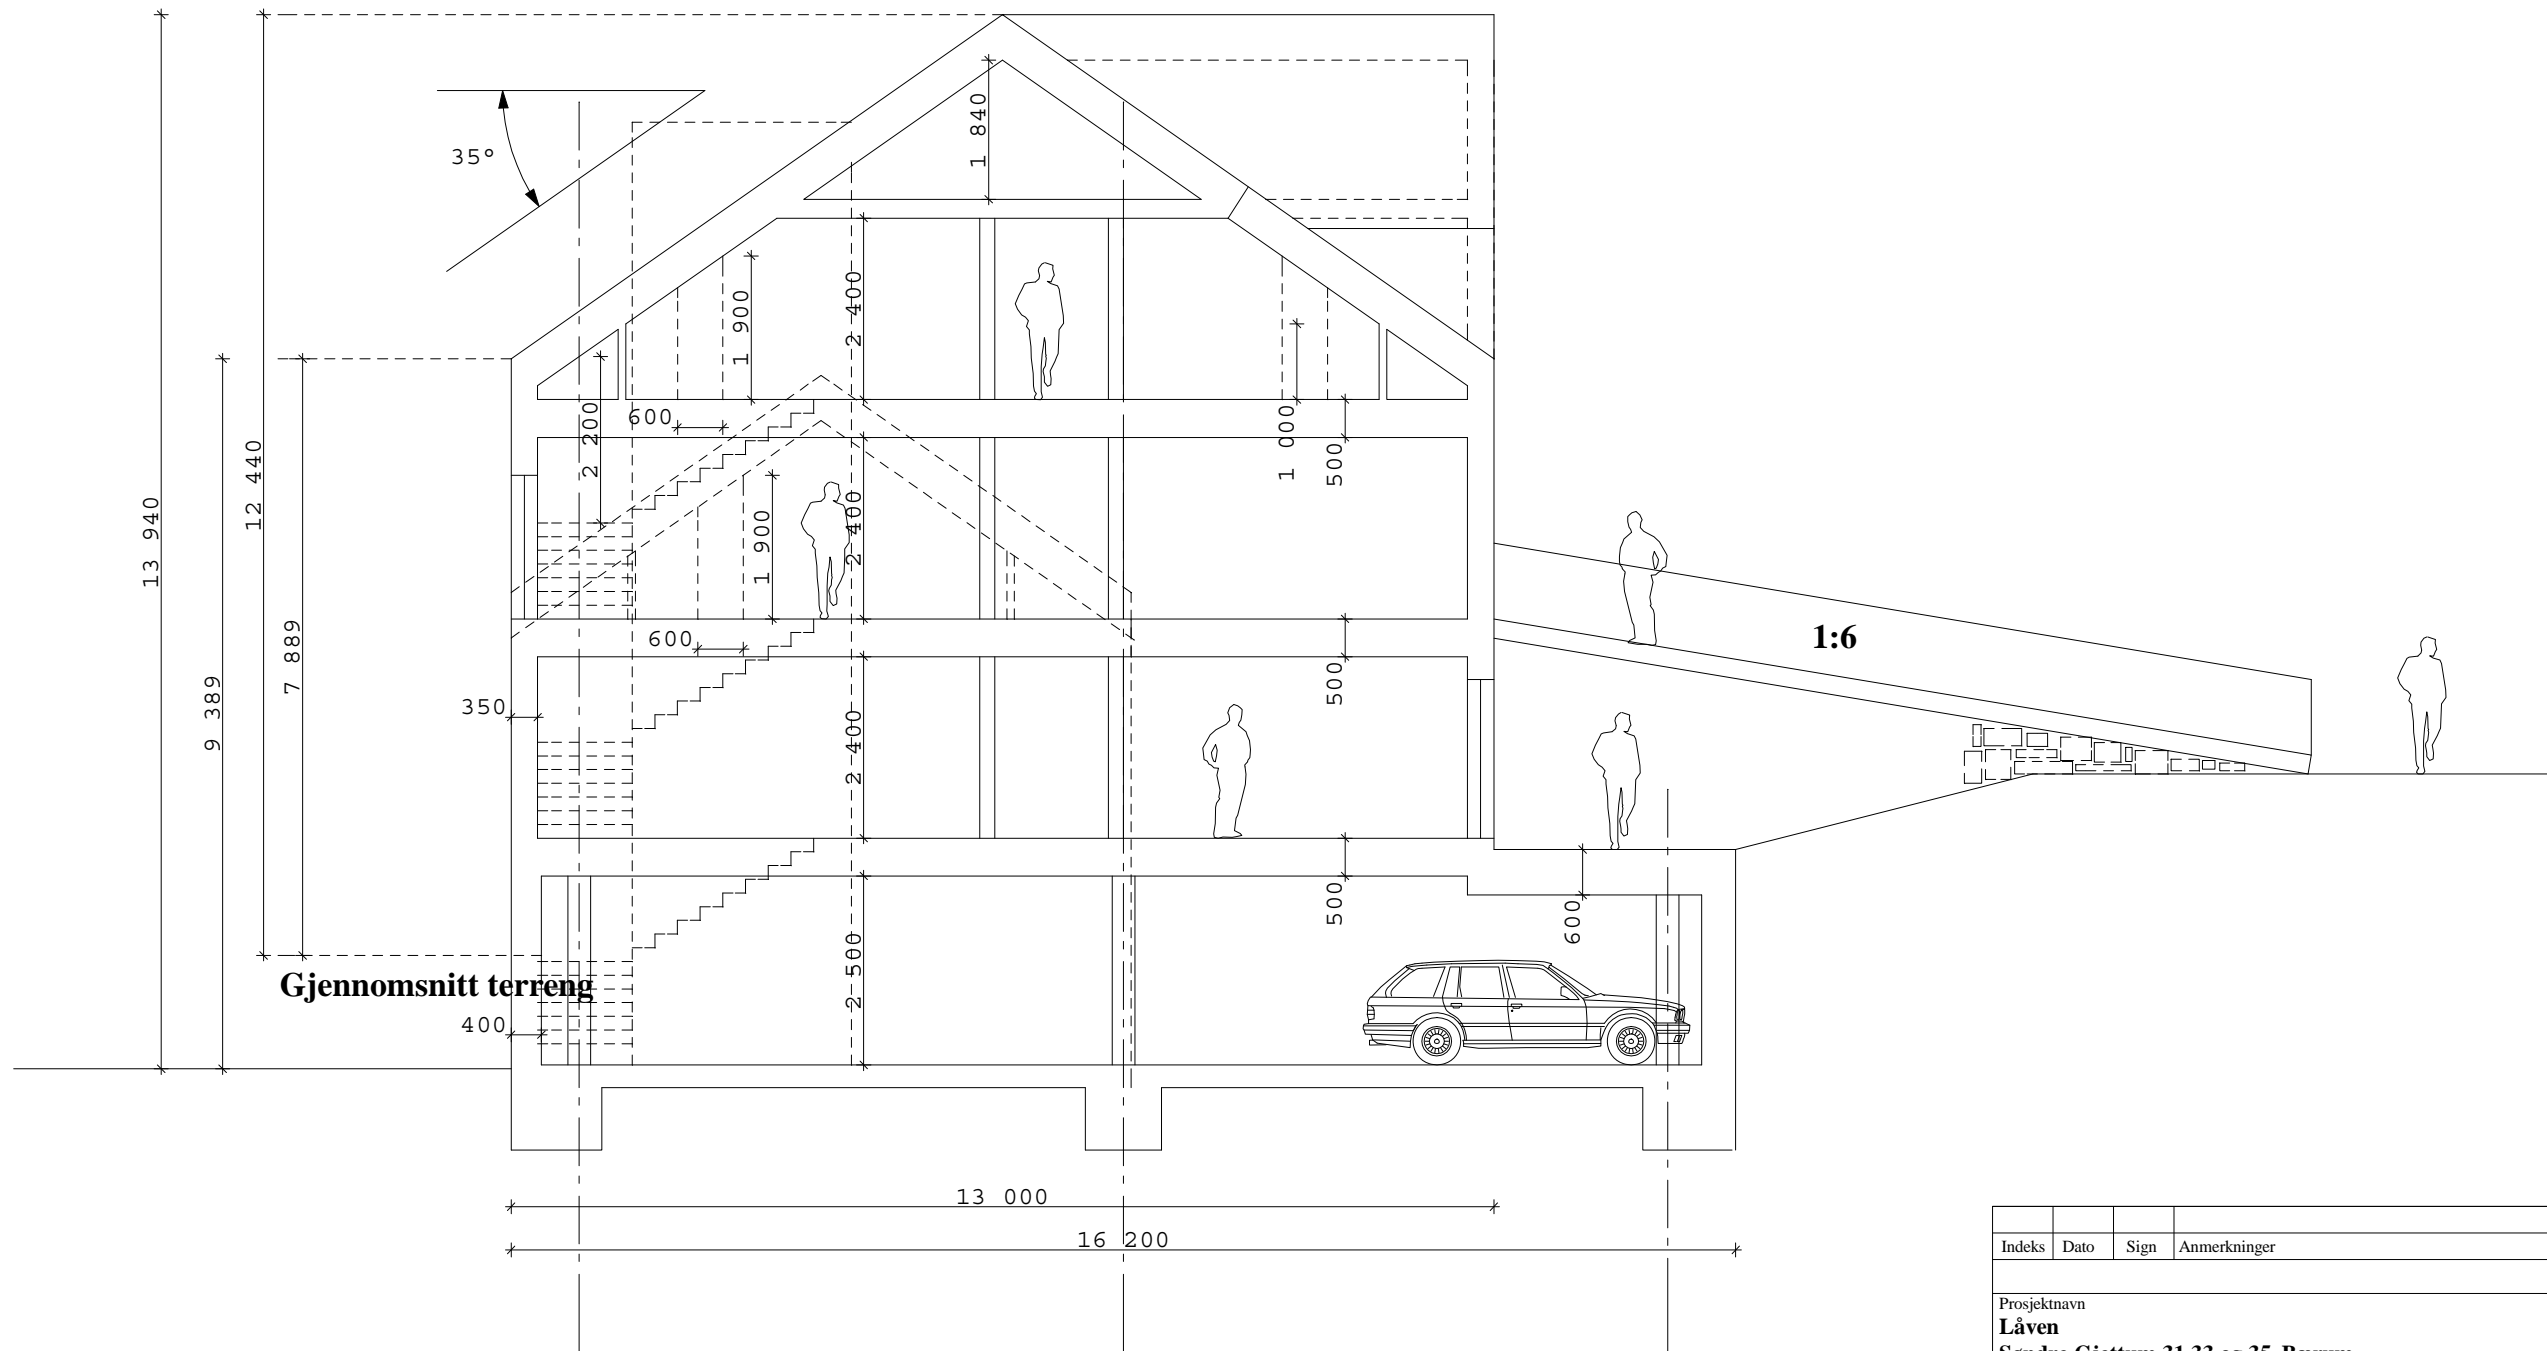

Snitt

Indeks	Dato	Sign	Anmerkninger
Prosjektnavn Låven Søndre Gjettum 31,33 og 35, Bærum		Fag ARK	Målestokk 1:100
Tegn.tittel Snitt		Dato 16.03.18	Kontr
Tiltakshaver		Sign	Ideks
Ansvarlig søker			