



**Fasade nord**

Indeks	Dato	Sign	Anmerkninger		
Prosjektnavn <b>Låven</b> <b>Søndre Gjøttum 31,33 og 35, Bærum</b>			Fag ARK	Målestokk 1:100	Dato 16.03.18
Tegn.tittel <b>Fasade nord</b>			Ferd.grad	Sign	Kontr
Tiltakshaver			Ideks		
Ansvarlig søker					

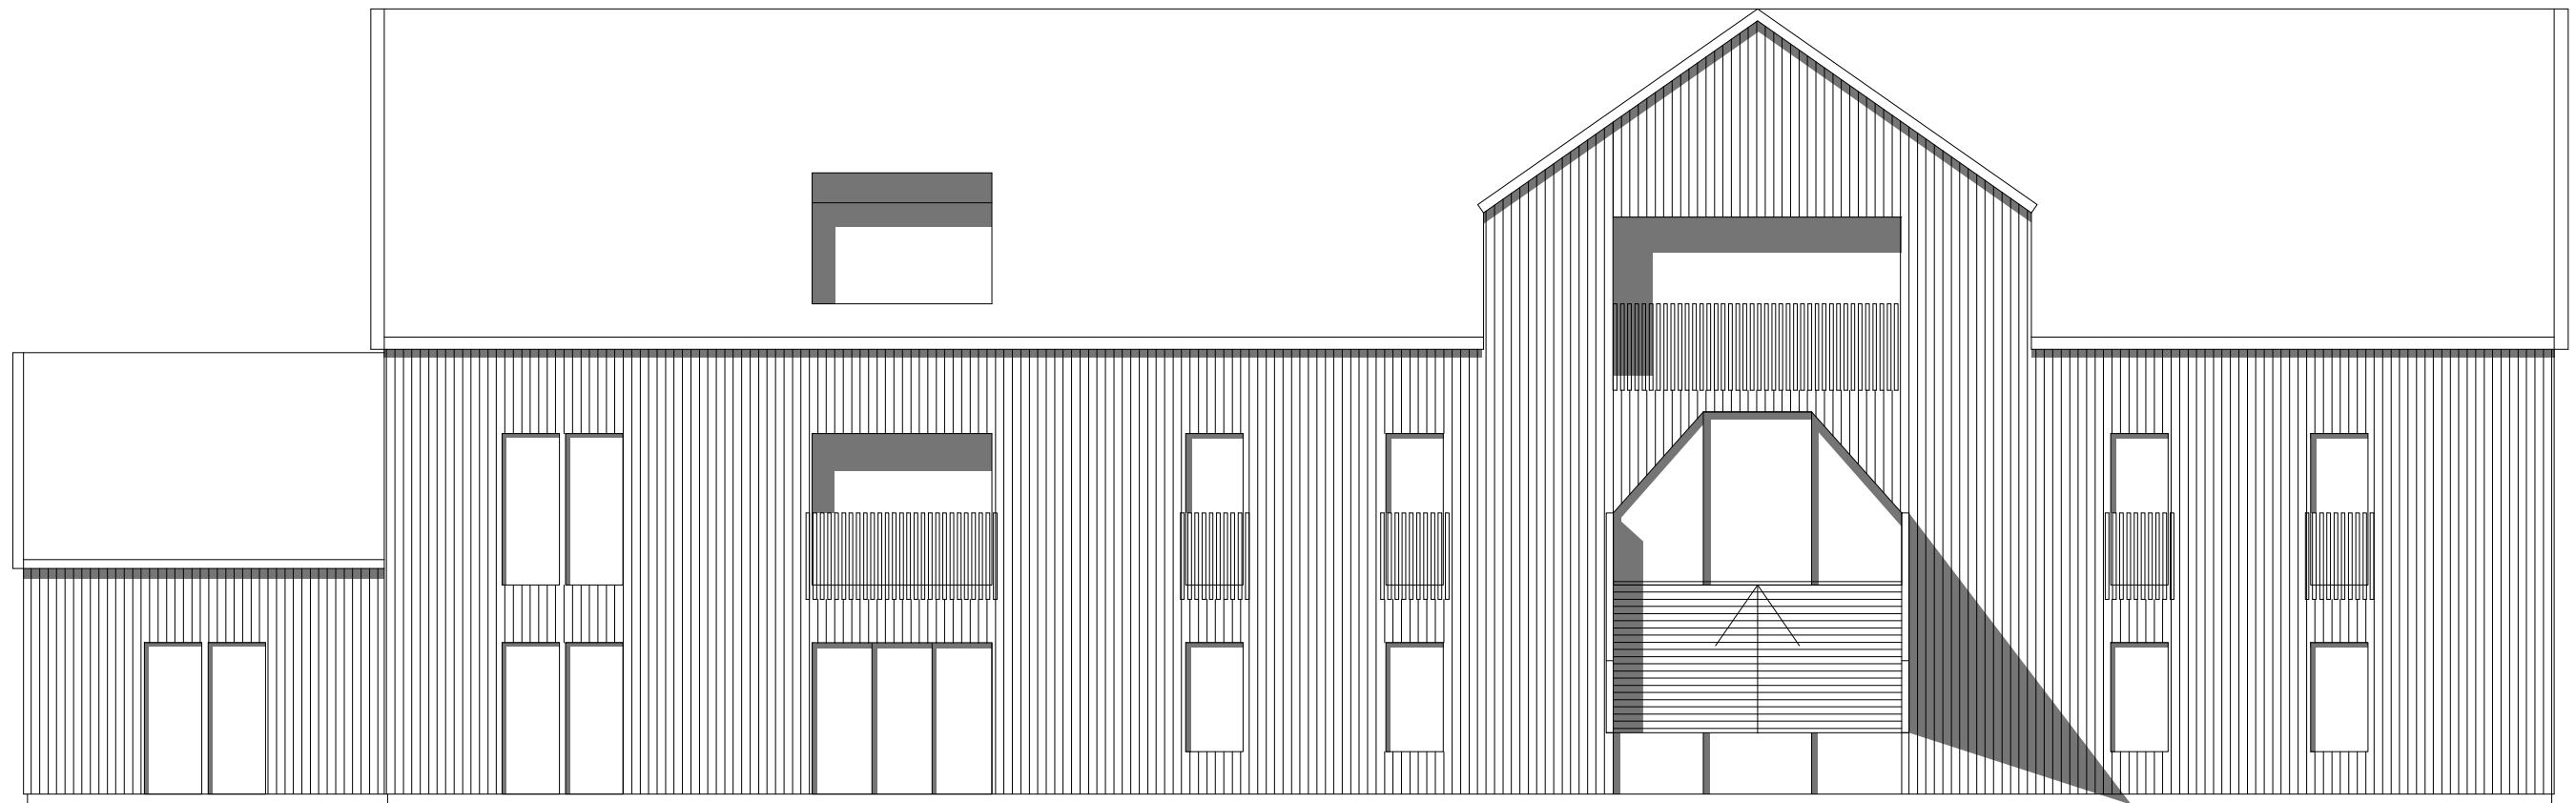


**Fasade sør**

Indeks	Dato	Sign	Anmerkninger
Prosjektnavn <b>Låven</b> <b>Søndre Gjettum 31,33 og 35, Bærum</b>			
		Fag	Målestokk
		ARK	1:100
		Dato	29.06.17
Tegn.tittel			
		Ferd.grad	Sign
		Kontr	
Tiltakshaver			
		Ideks	
Ansvarlig søker			

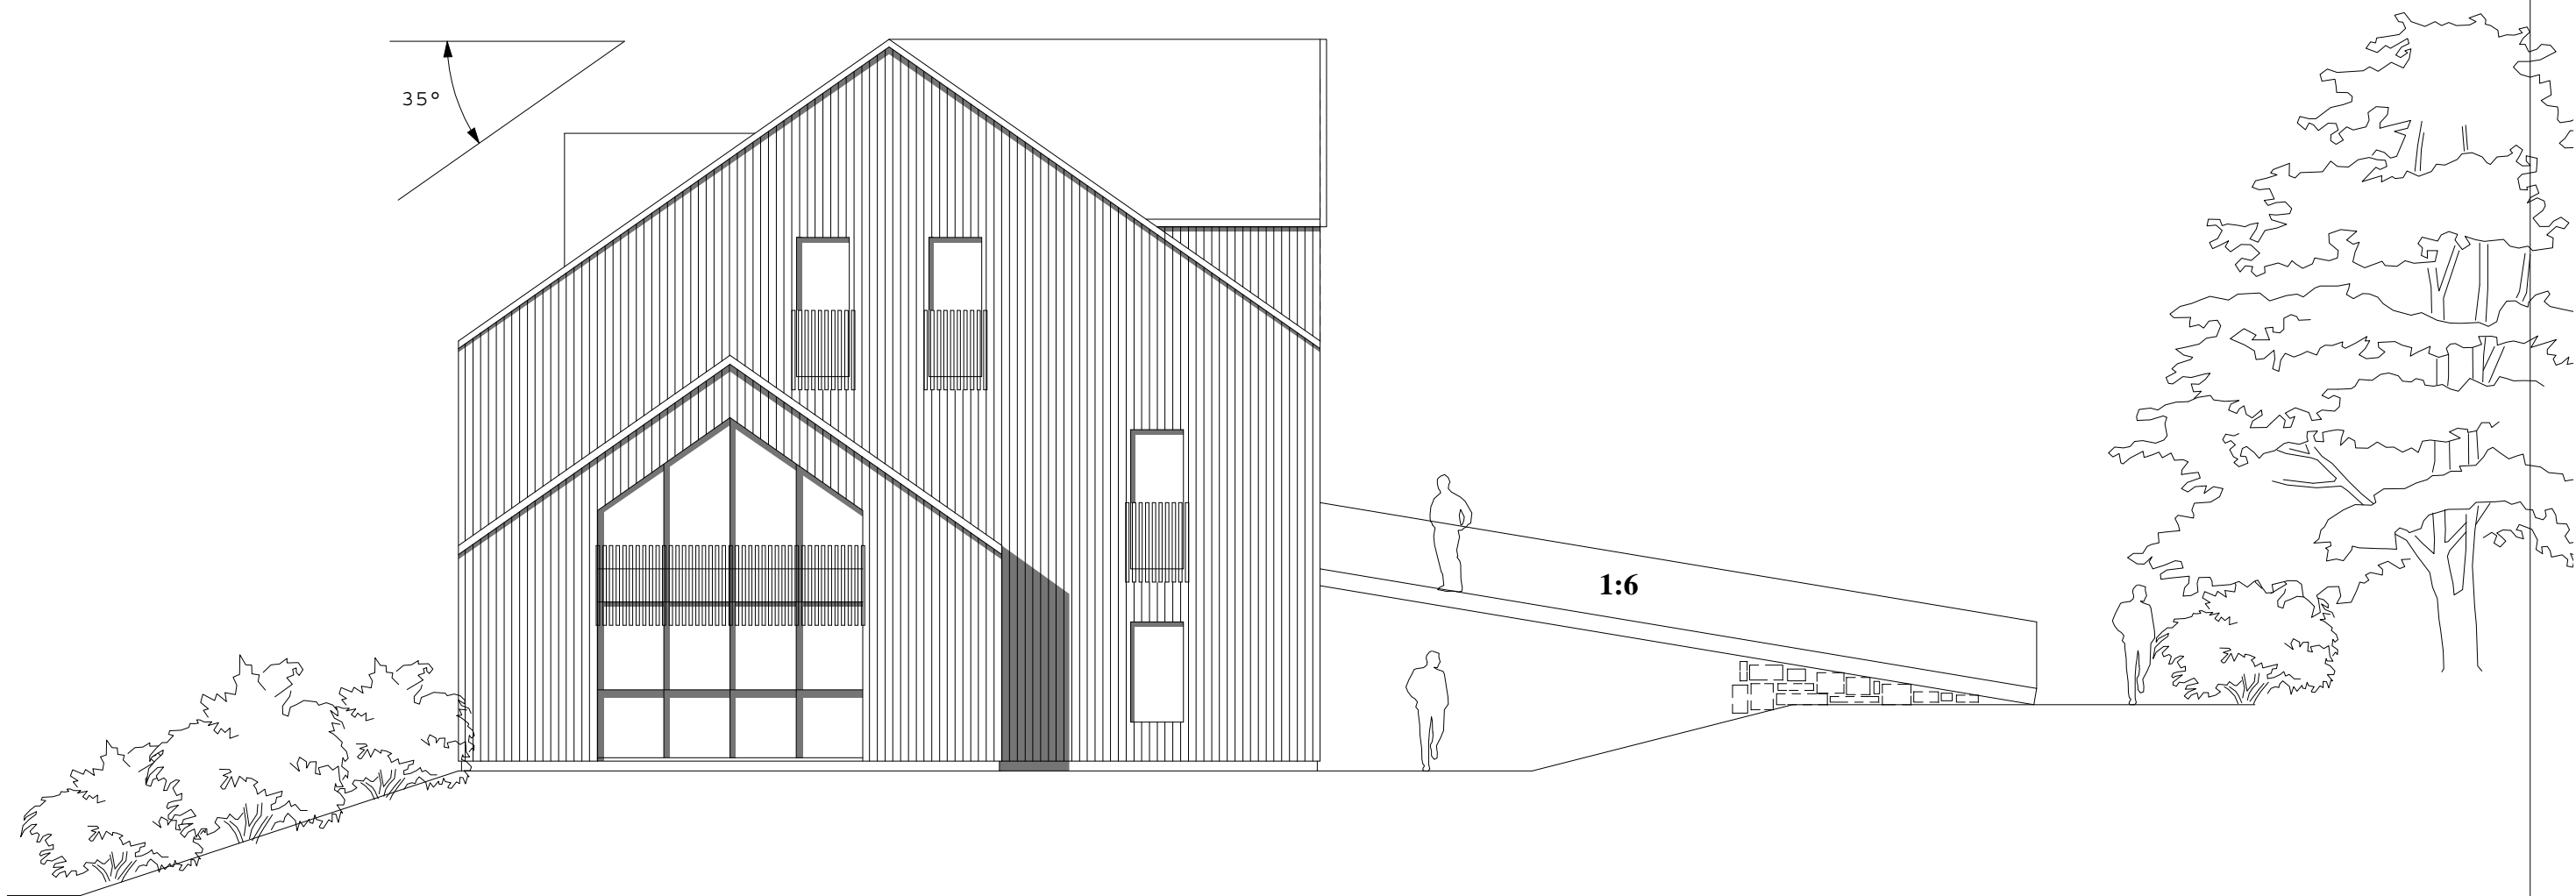

# Fasade vest

Indeks	Dato	Sign	Anmerkninger		
Prosjektnavn <b>Låven</b> <b>Søndre Gjettum 31,33 og 35, Bærum</b>			Fag ARK	Målestokk 1:100	Dato 18.08.17
Tegn.tittel <b>Fasade vest</b>			Ferd.grad	Sign	Kontr
Tiltakshaver					Idexs
Ansvarlig søker					

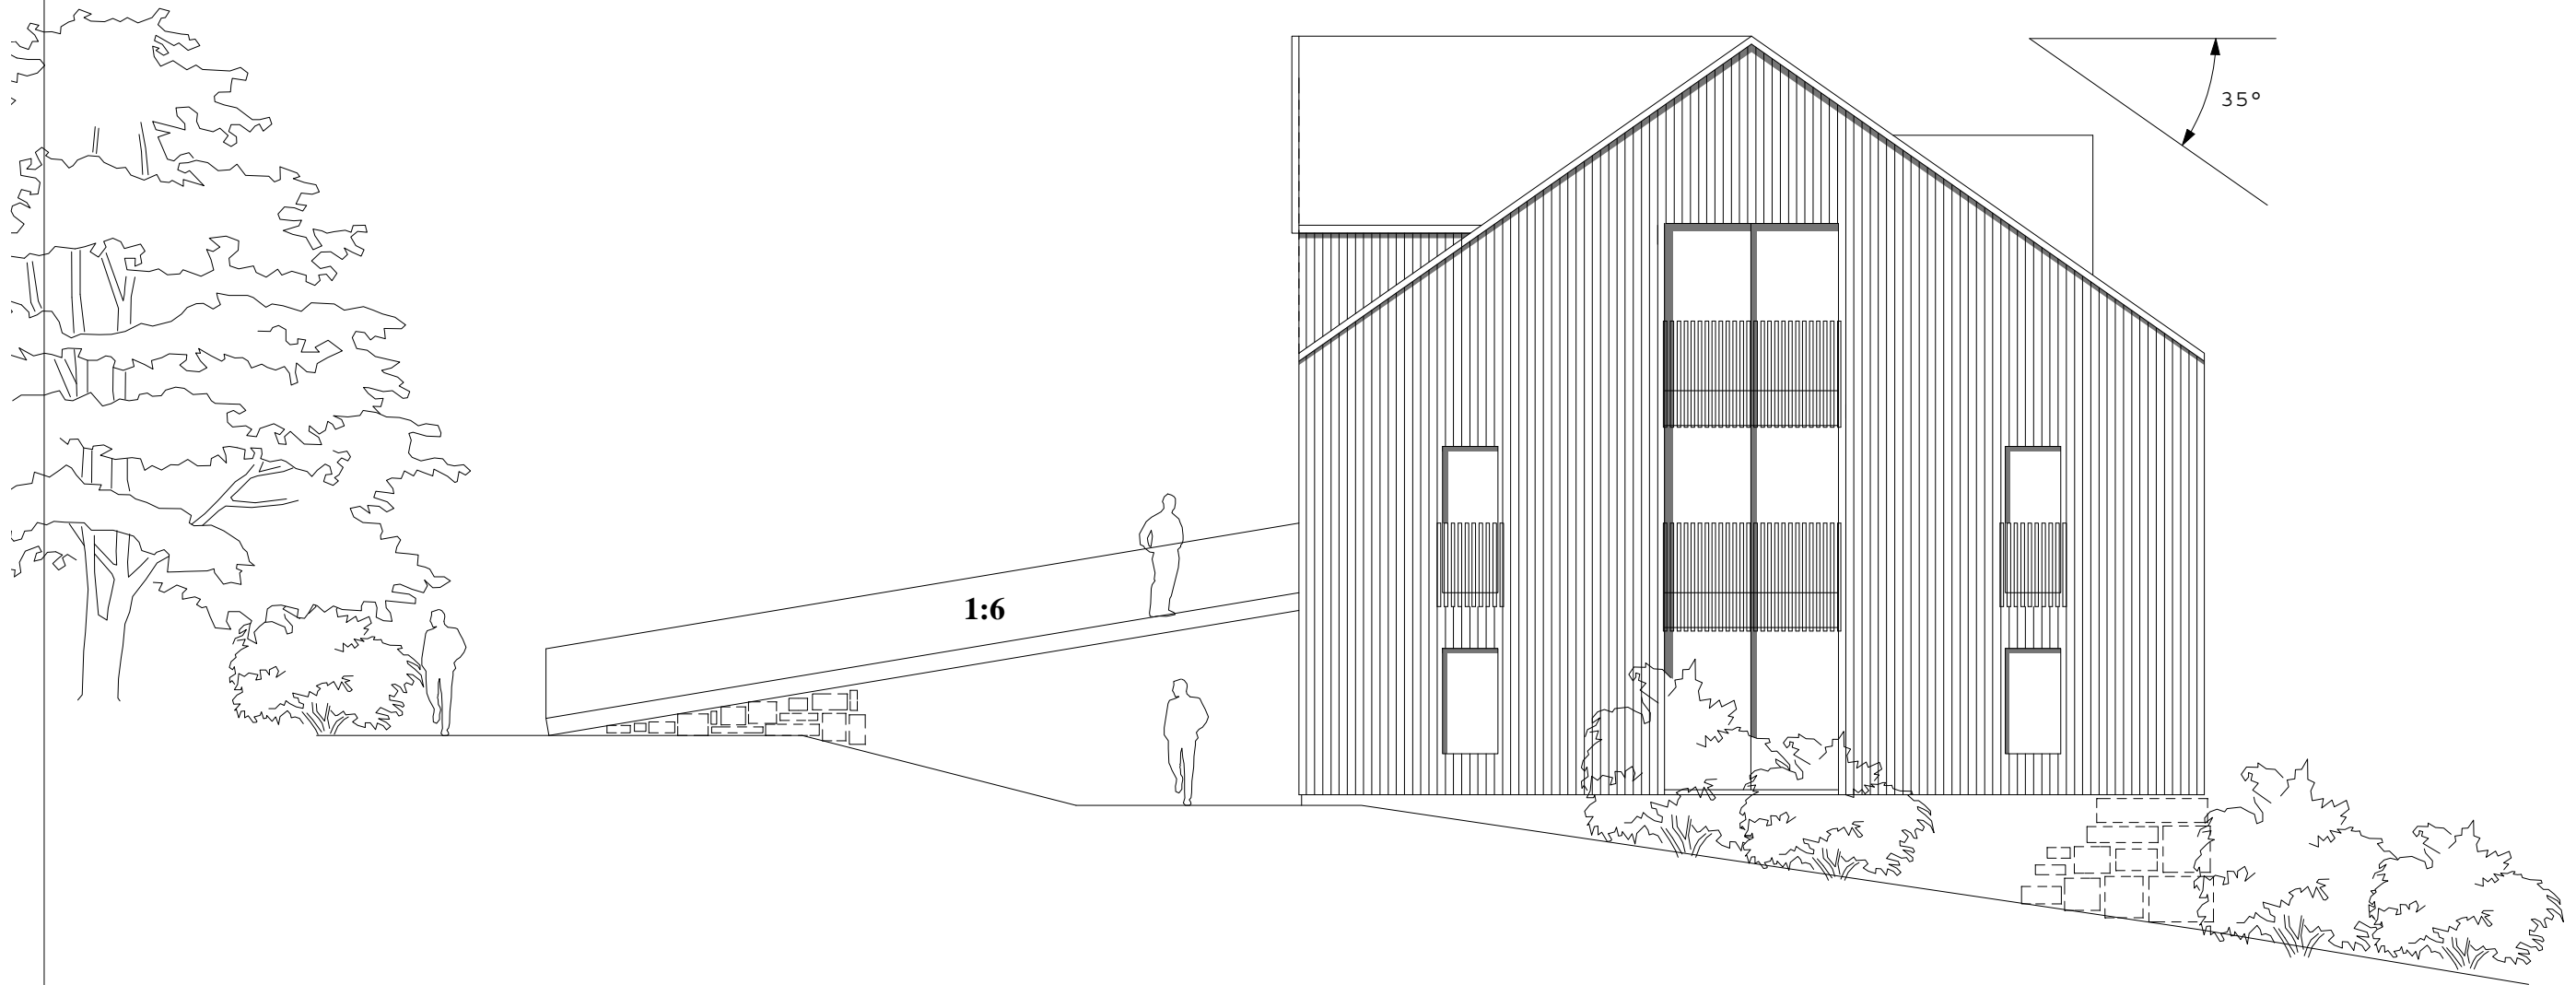

# Fasade øst

Indeks	Dato	Sign	Anmerkninger
Prosjektnavn <b>Låven</b> <b>Søndre Gjettum 31,33 og 35, Bærum</b>			
Fag		Målestokk	Dato
ARK		1:100	18.08.17
Tegn.tittel			
Ferd.grad		Sign	Kontr
<b>Fasade øst</b>			
Tiltakshaver			Indeks
Ansvarlig søker			