



fil:K:\design\arkitektur\Oppdrag 614566-01_Dokument\main=5-401\Title=Snitt A-A' og B-B'.2.gangs behandling.Revisjon=0-05.Revisjon dato=18.10.2018.Revisjon kommentar=KSP Målestokk=1:200 A3H

SNITT A-A'

TRÆR
BEVARES

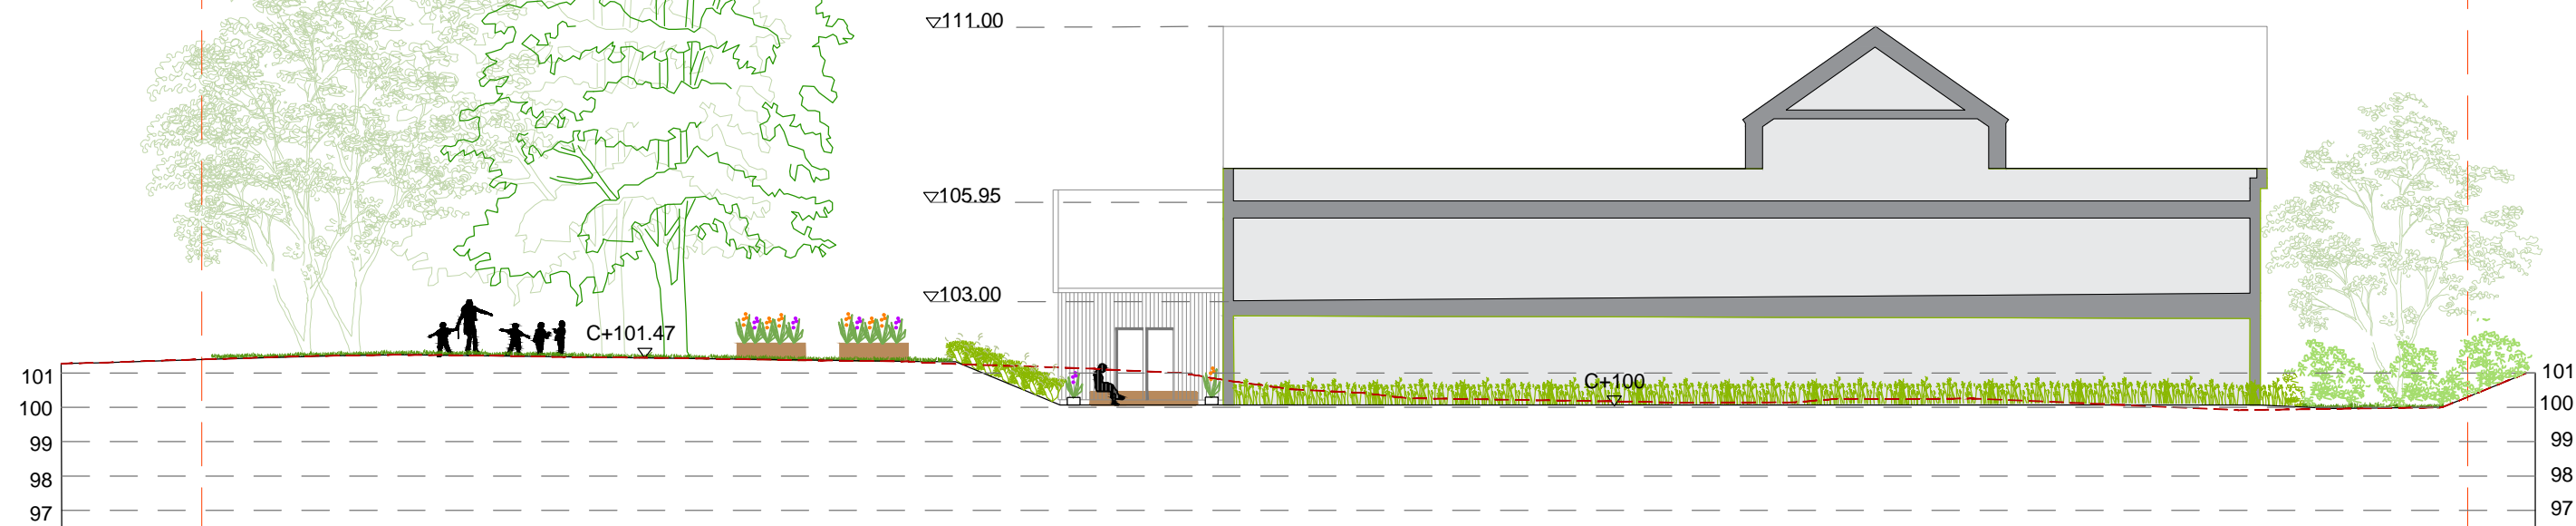

SNITT B-B'

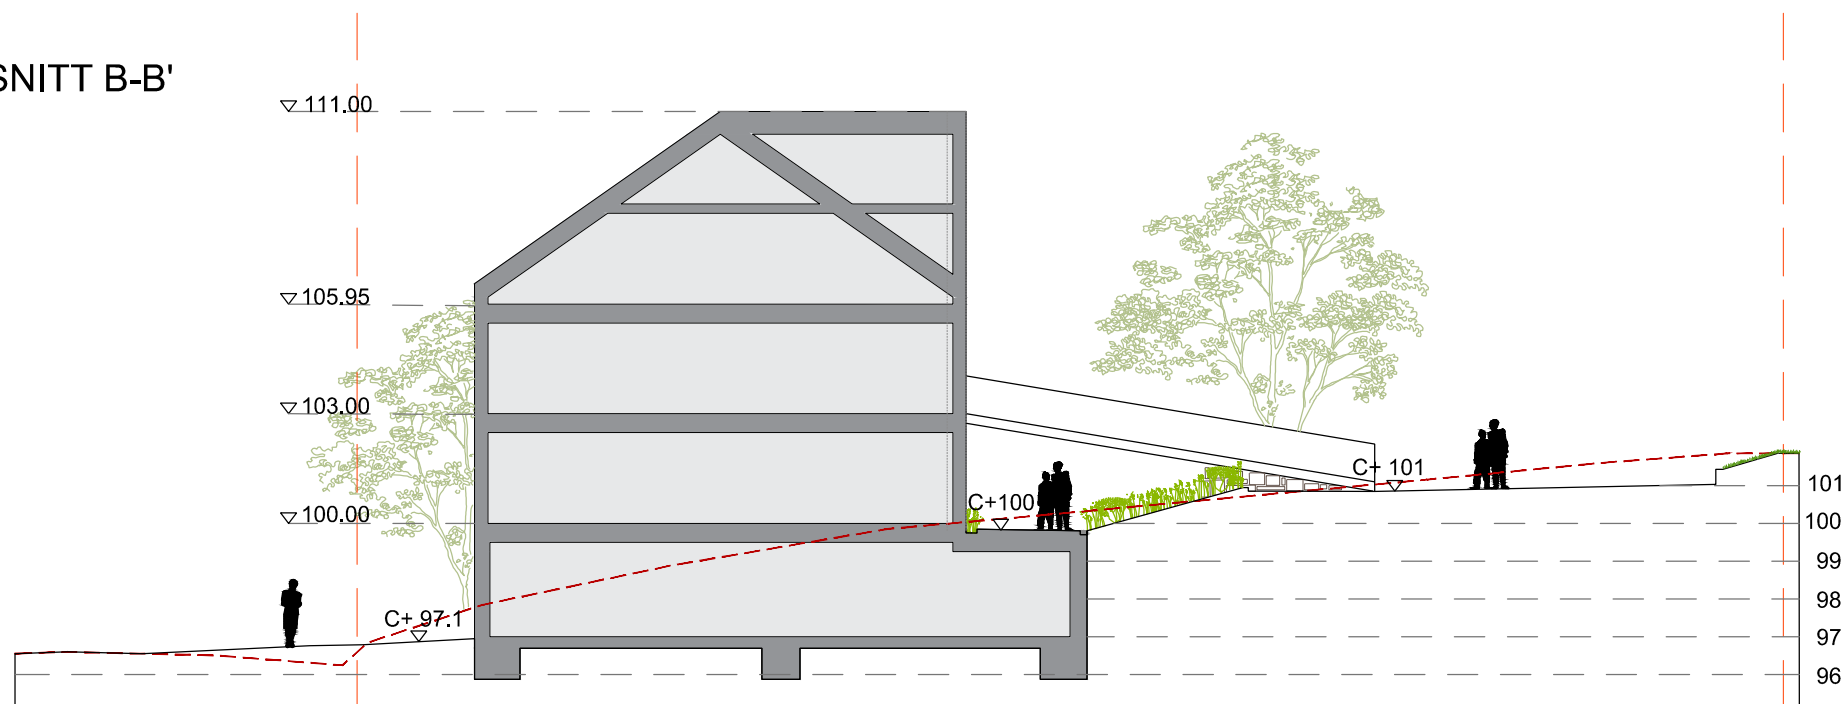

PROSJEKT: **Regulering Søndre Gjettnum**
 OPPDRAGSGIVER: **Sector Properties AS**



OPPDRAGSLEDER: **KK**
 OPPDRAGSNR.: **614566-01**
 TEGN: **KAM**
 MÅLESTOKK: **1:200 A3**
 KONTR.: **GH**
 DATO: **18.10.2018**
 FASE: **Regulering**

TEGNING: **Snitt A-A' og B-B'**
2. gangs behandling

TEGN. NR.: **LS -- 001**
 REV.: **G-03**
FAG TYPE ETG. LØPENR.