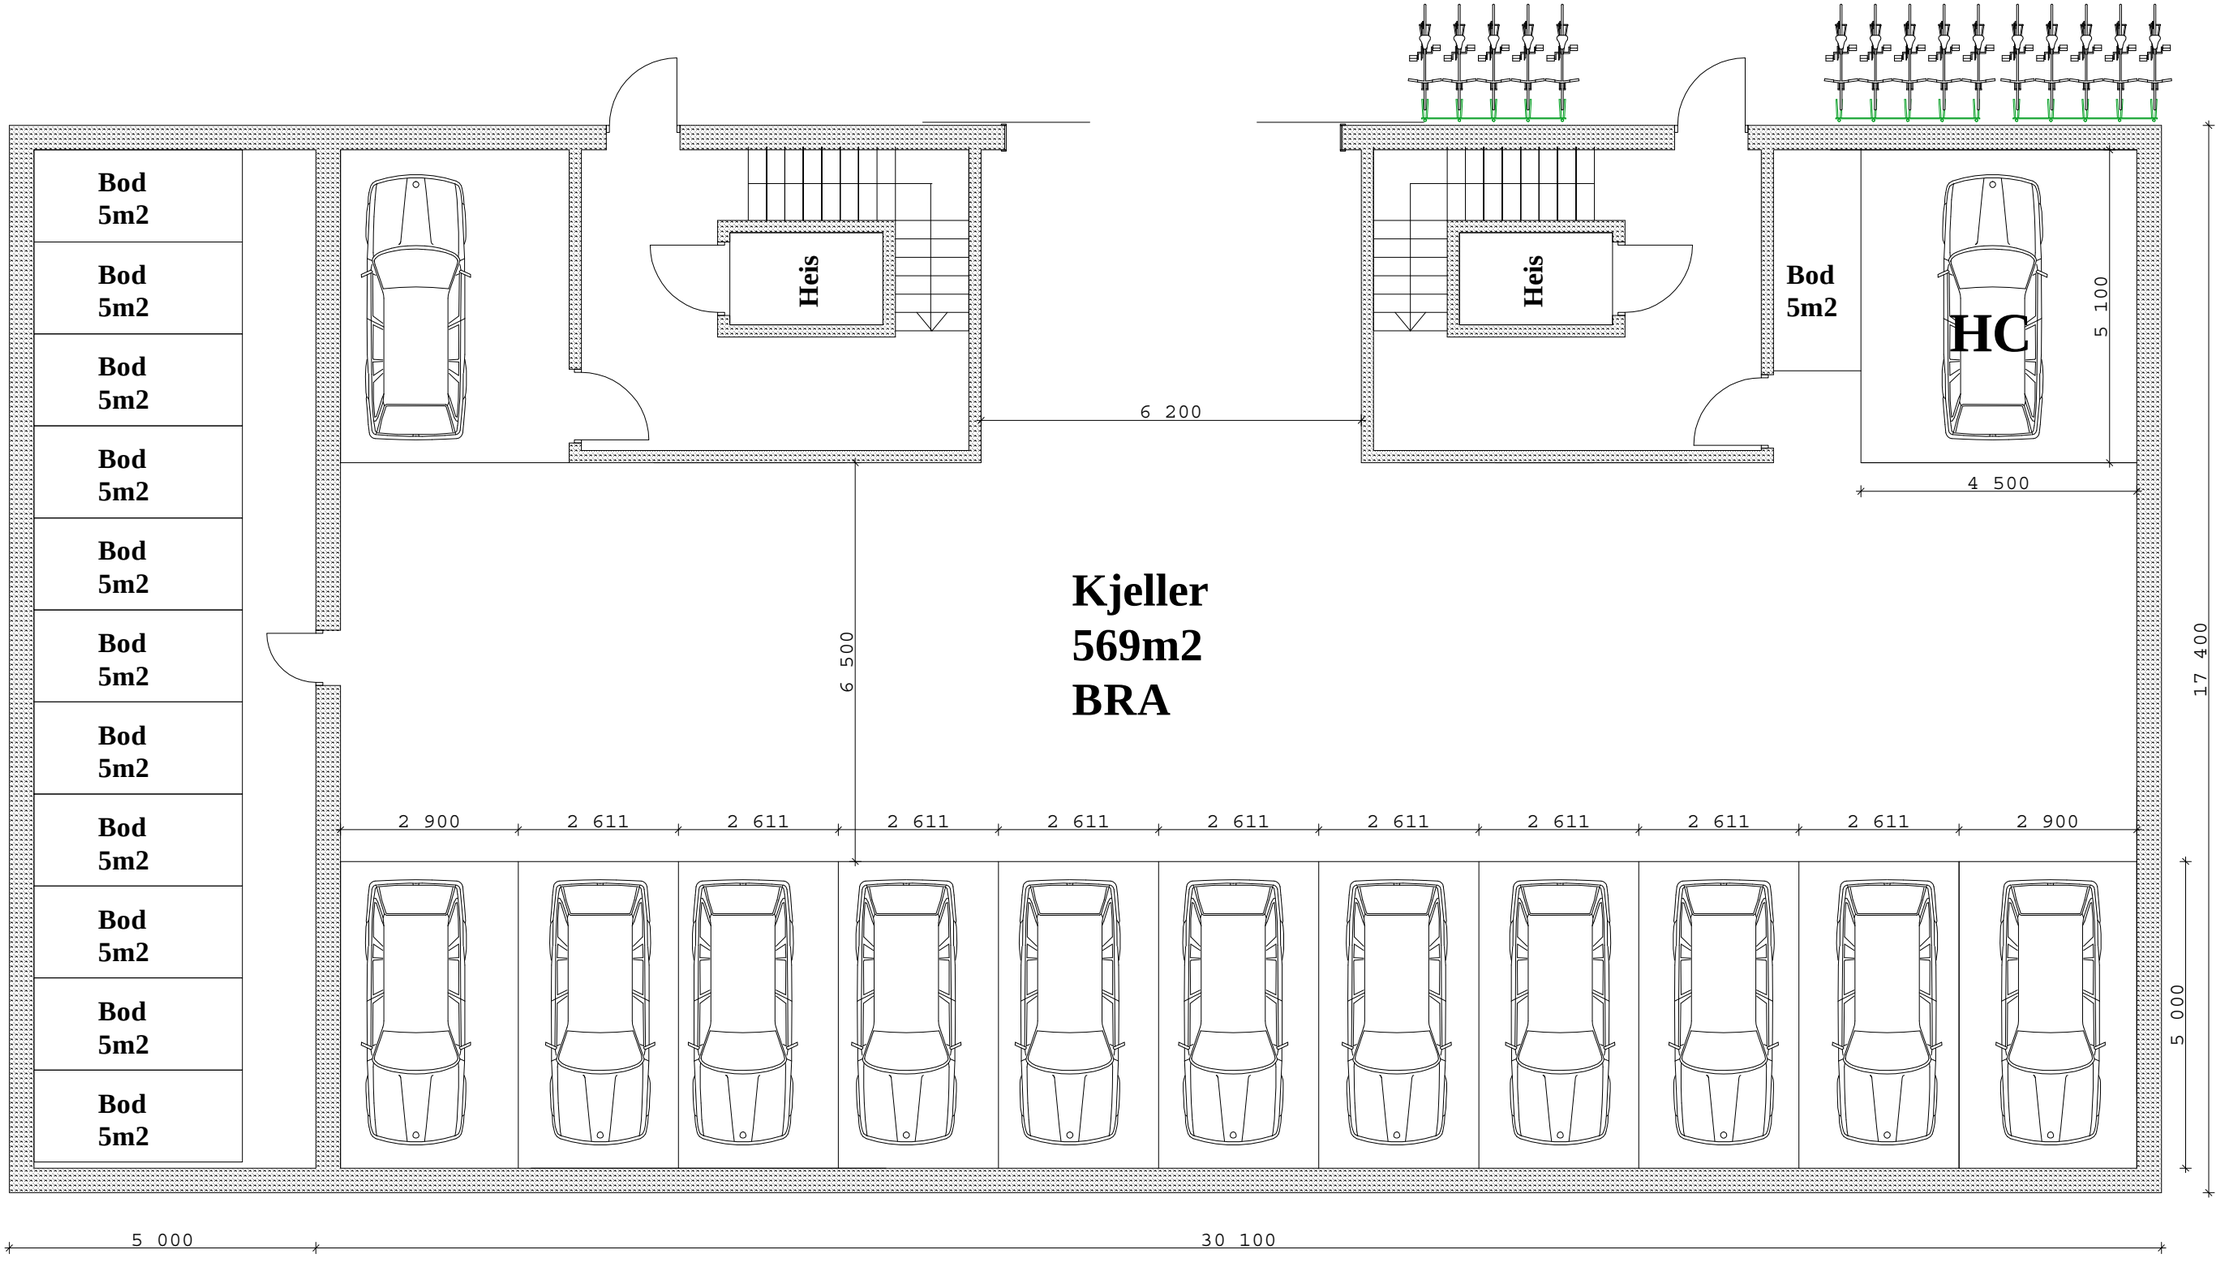

Parkerings kjeller

Indeks	Dato	Sign	Anmerkninger

Prosjektnavn	Fag	Målestokk	Dato
Låven **Søndre Gjettum 31,33 og 35, Bærum**	ARK	1:100	09.10.18
Tegn.tittel **Parkerings kjeller**	Ferd.grad	Sign	Kontr
Tiltakshaver			Ideks
Ansvarlig søker			